


Samþykkt á fundi bygginga-
nefndar þ. 19.3.1980
BYGGINGAFULLTRÚÐIN
Í HAFNARFIRÐI

Ganga skal frá önnu
eldstæði í samráði við
stökkvildisgjafa

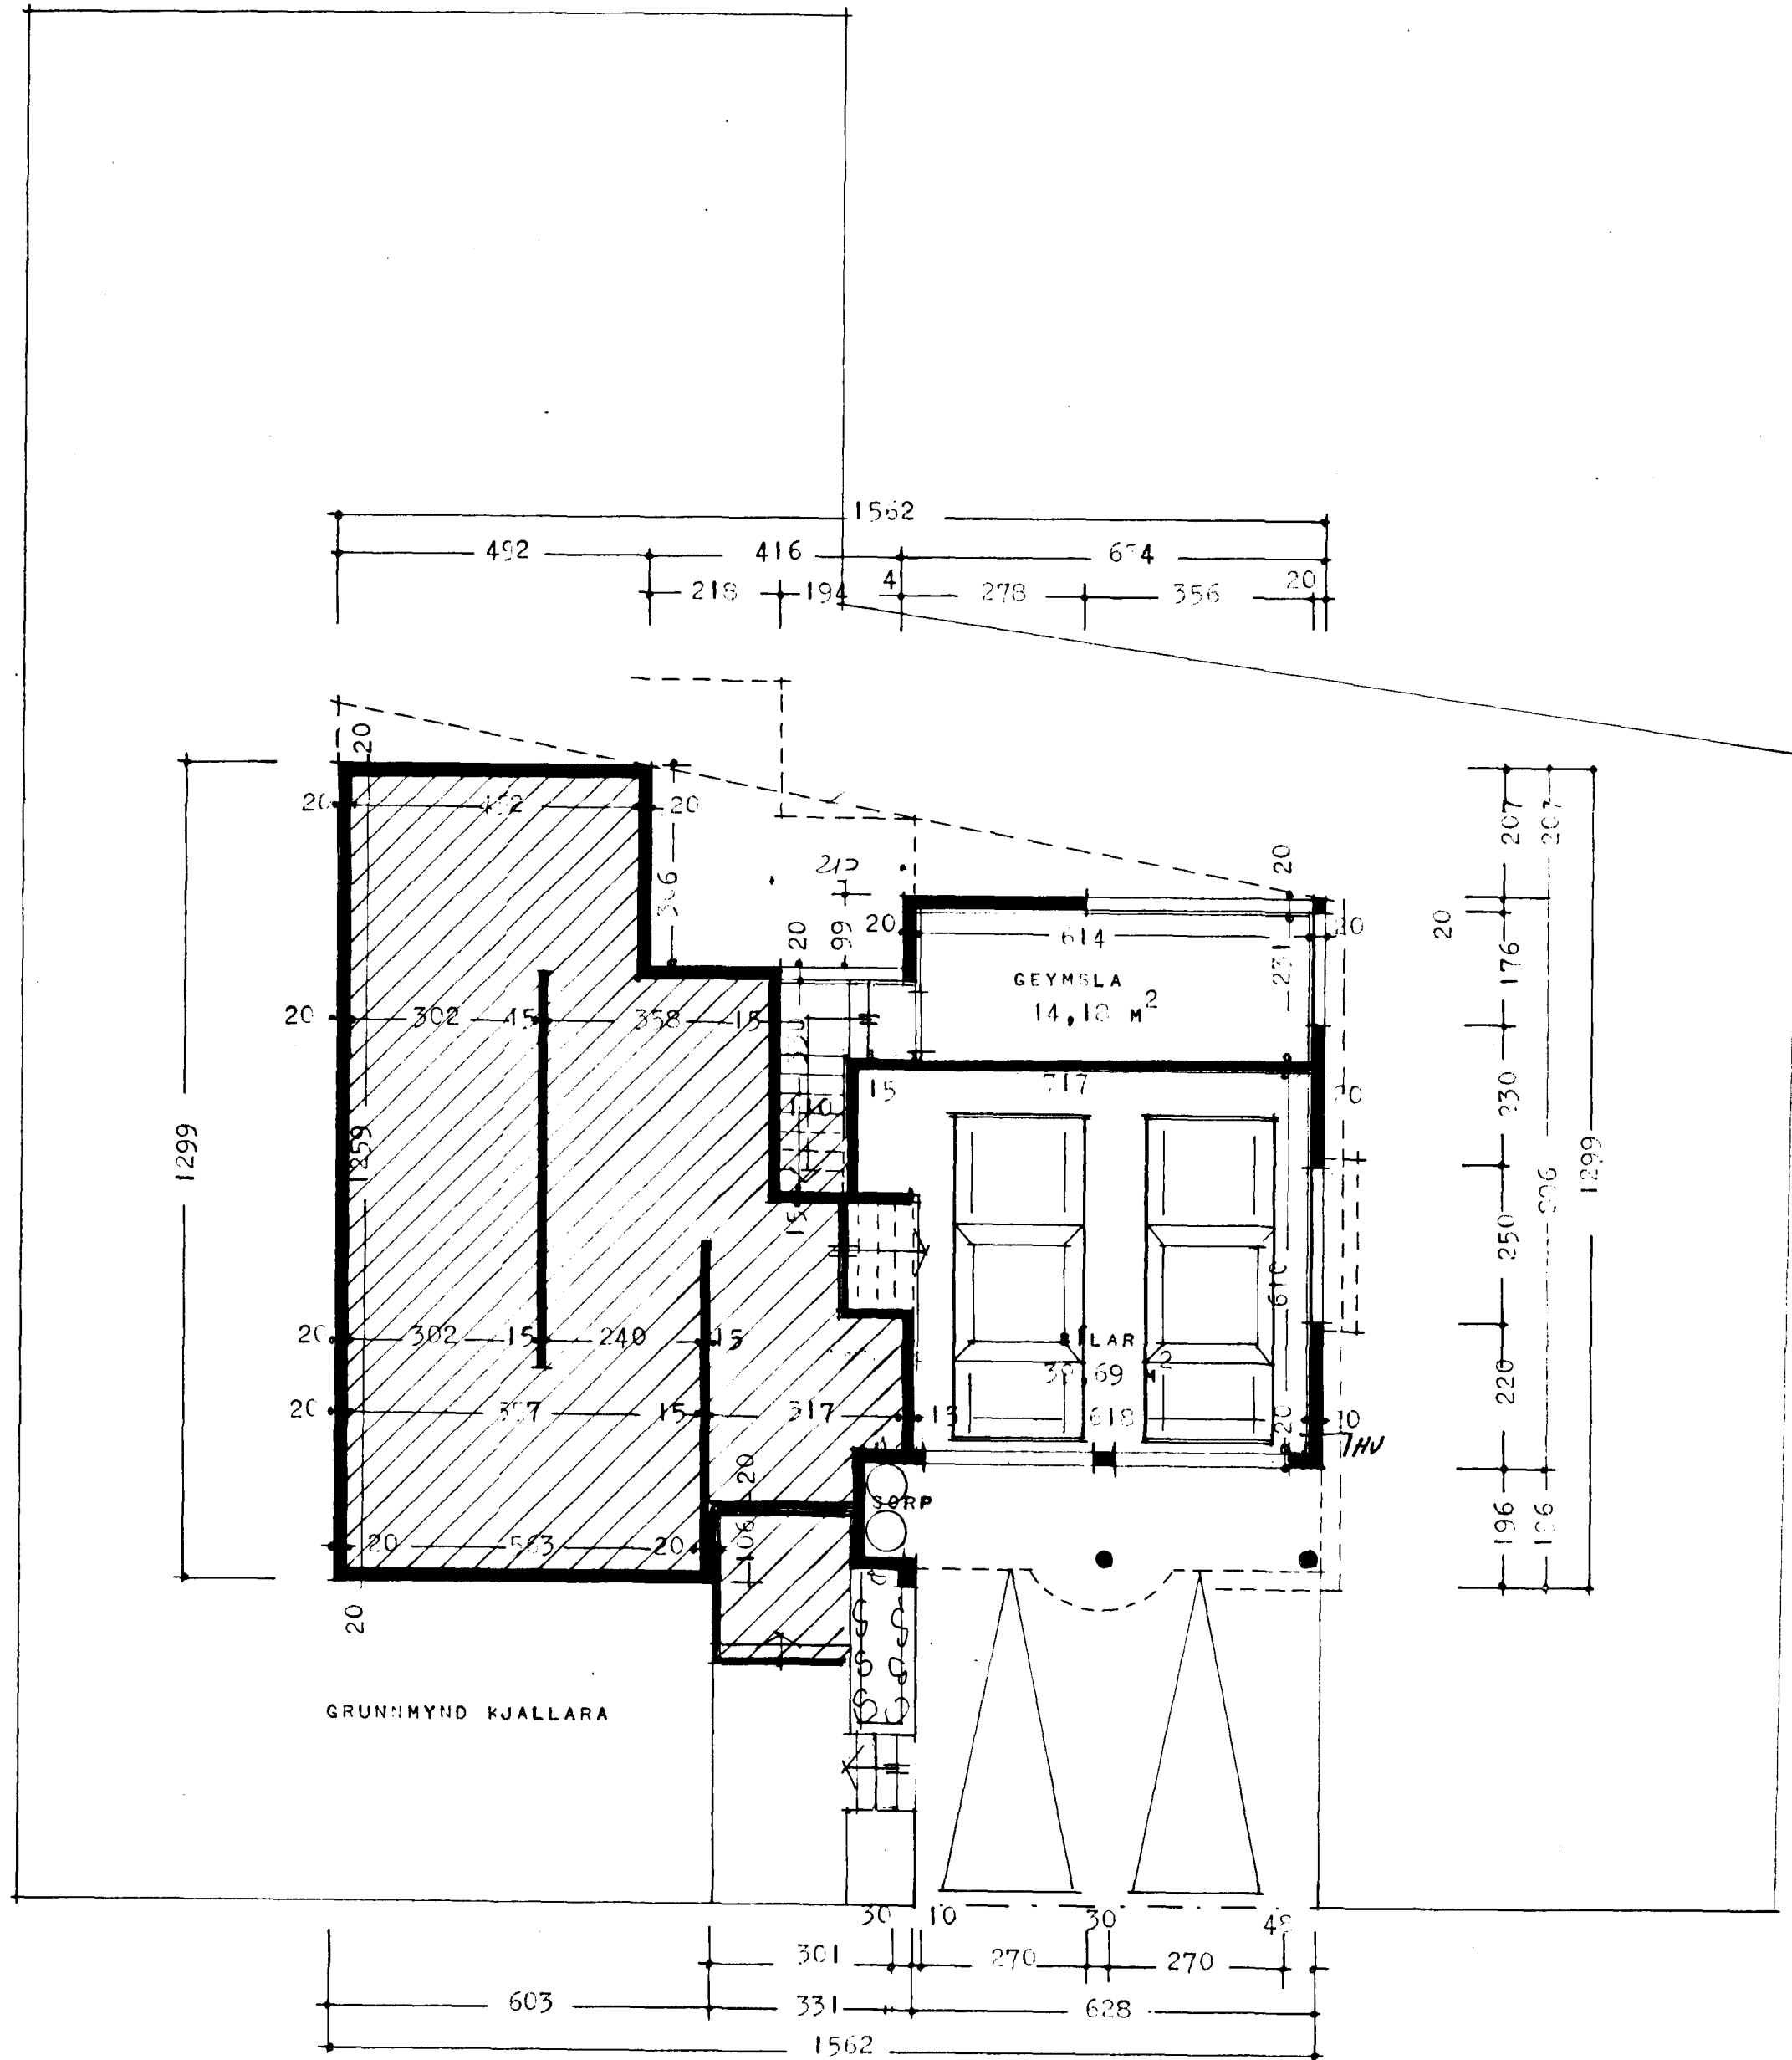

KÖLMUNARTALUR

ÞAK 0,30 W / M² C⁰
ÚTVEGGIR 1,95
GÓLF 0,40

AFSTÖÐUMYND M 1:500

FLATARMÁL 1. HÉÐAR 175,61 M² 177 m²
FLATARMÁL KJALLARA 65,59 M²
ALLS 241,20 M²

NÝTINGARHLUTFALL 0,36

