JÖFRÍÐARSTAÐARVEGUR NR. 14 HAFNARFIRÐI M 1:100

Samþykkt á fundi byggingarnefndar þ. 19/3 1980
BYGGINGAFULLTRÚINN
Í HAFNARFIRÐI

Ganga skal frá opnu eldstæði í samráði við slökkviliðsstjóra

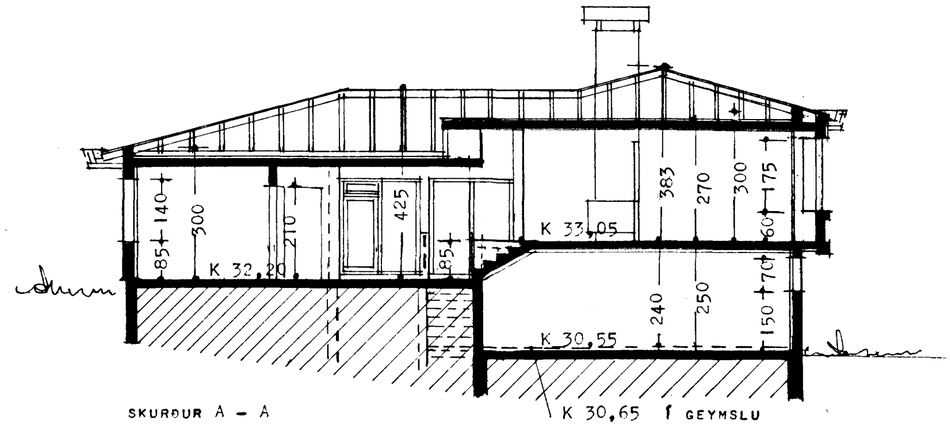

SKURÐUR A – A

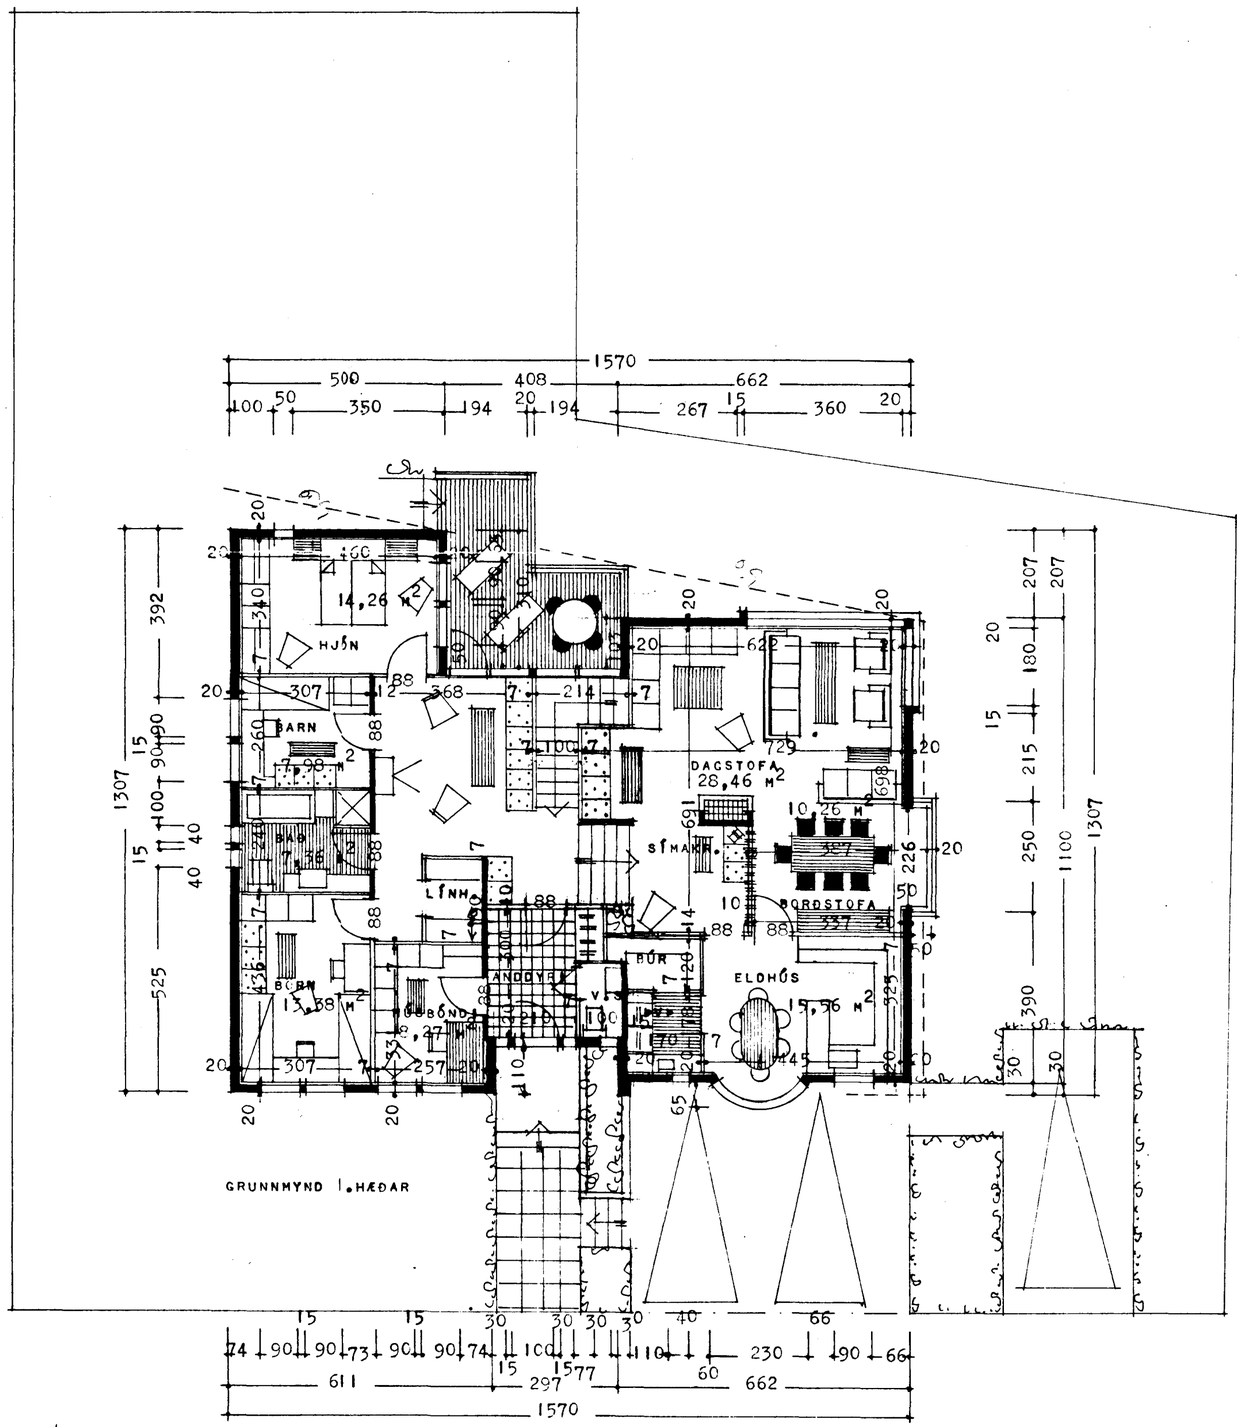

REYKJAVÍK Í FEBRÚAR 1980

Ingvar Þorsteinsson