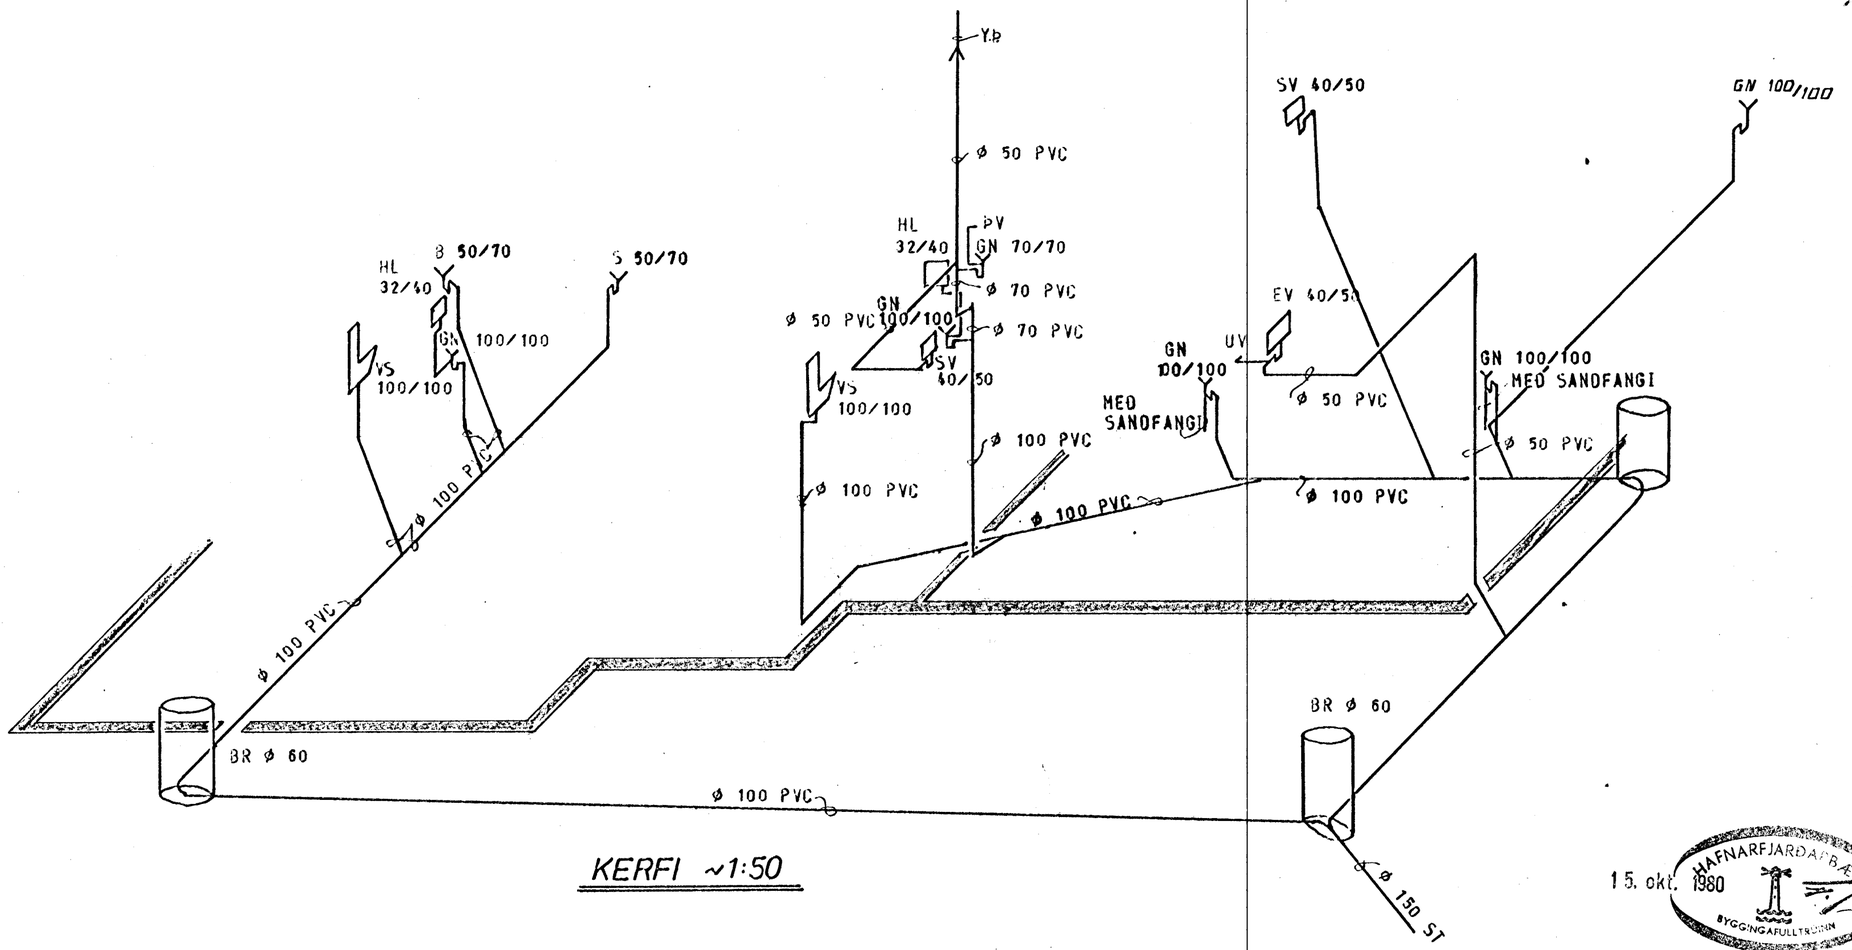

KERFI ~1:50

15. okt. 1980 HAFNARFJARÐARBÆR BYGGINGAFULLTRÚINN

SKÝRINGAR SJÁ TEIKN. NR. 2.0.

JÓFRIÐARSTAÐARVEGUR 14	MÆLIKVARÐI ~1:50	VERK 8002	TEIKN NR 22.
FRÁRENNSLISLÖGN – KERFI	Hannað: Teiknað:	Yfirfarið: Samþ:	DAGS JÚNÍ '80
JÓHANN GUNNAR BERGÞÓRSSON VERKFR MVFÍ STRANDGÖTU 11 — HAFNARFIRÐI — SÍMI 53315	BREYTT OKT. '80		