



Sámbýkkt & fundi bygginga-
hefndar þ. 26.15. 1994.


BYGGINGAFULLTRÚNN
Í HAFNARFJÖRÐUR

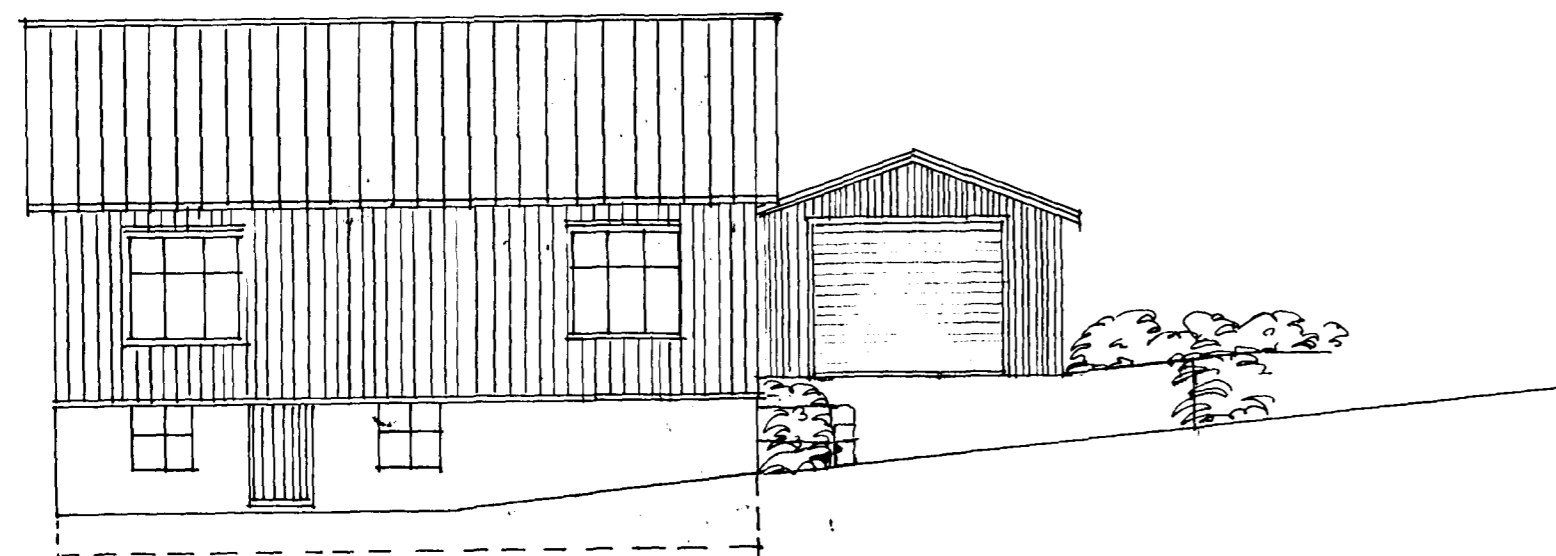


VESTURHLÍÐ 1:100

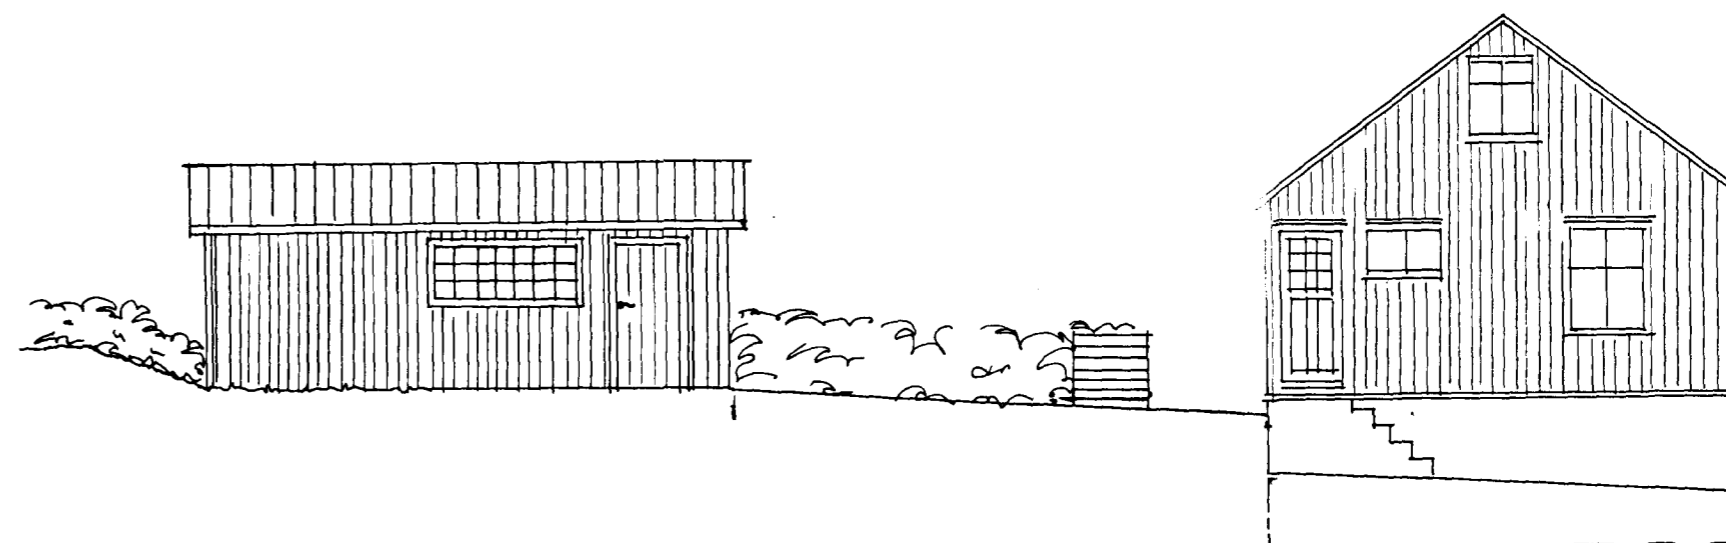

NOÐURHLÍÐ 1:100

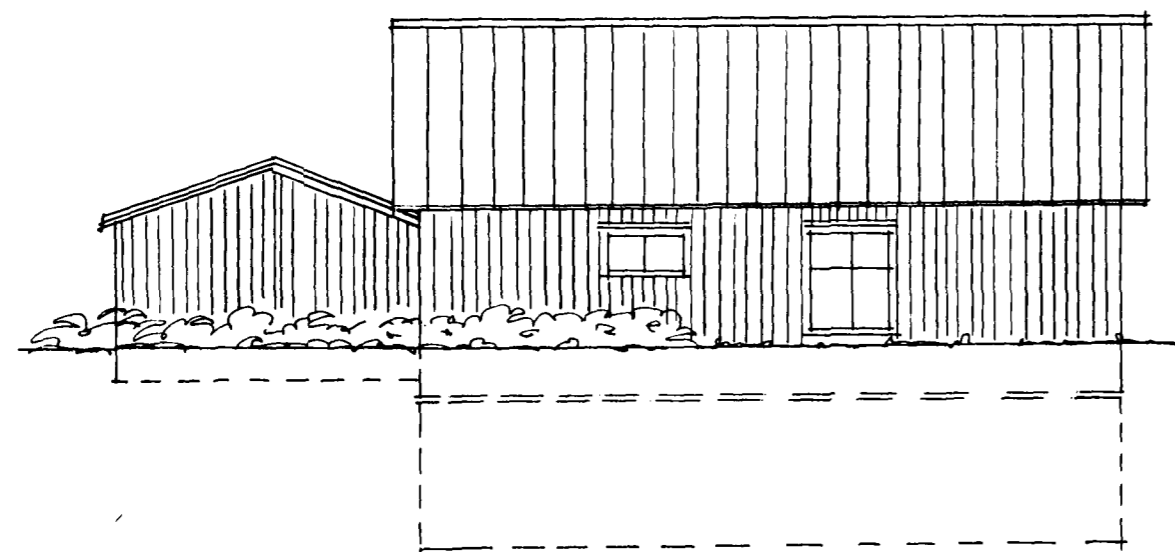


AUSTURHLÍÐ 1:100

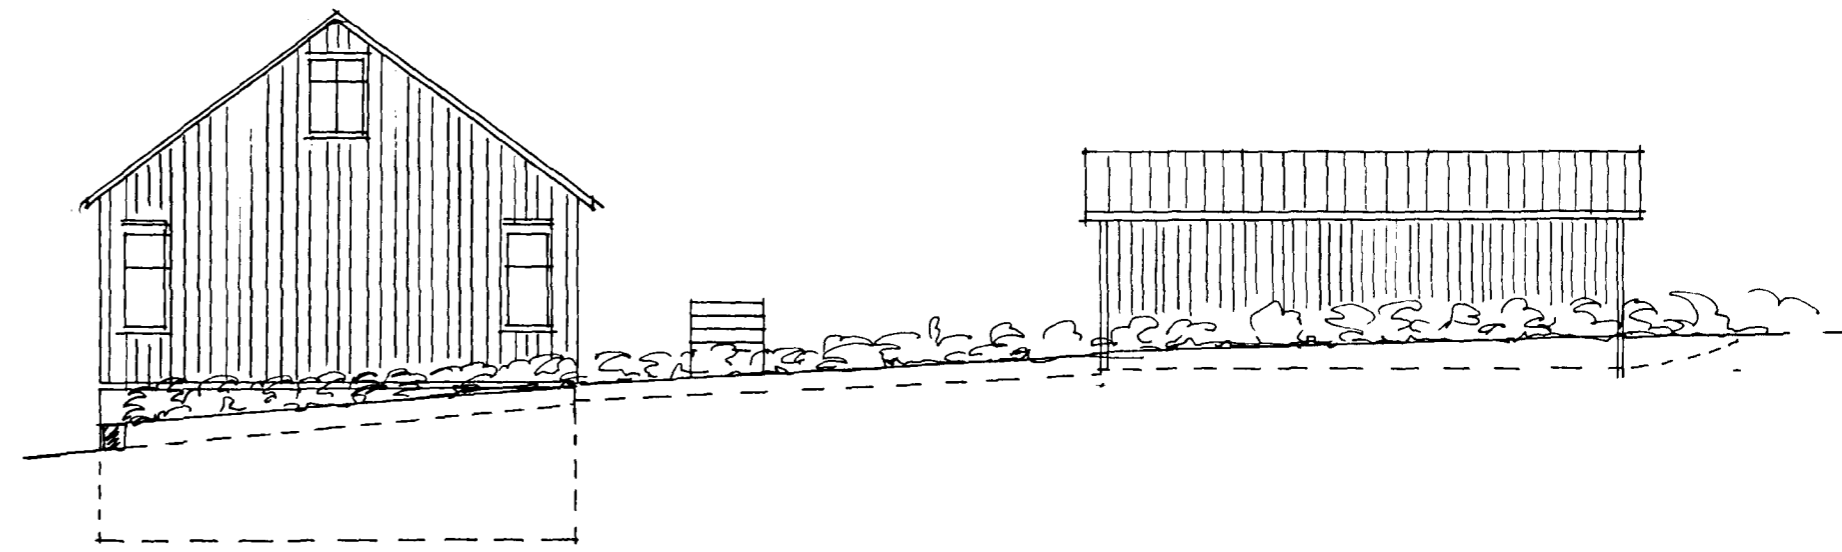

SÖÐURHLÍÐ 1:100

VERKEFNI ÖFRÍÐARSTADARVEGUR 15, HF.
HEITIBÍLAGEYMSLA, ÚTLIT
Mkv.: 4:100 DAGS: MAÍ 1994
VERK NR: HANNAÐ: Ulla Rolf Pedersen TEIKN: URF

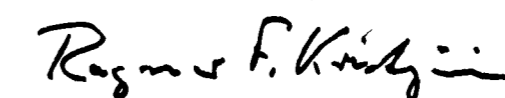

RAGNAR FRANK KRISTJÁNSSON
ÚLLA ROLF PEDERSEN
Landslagsarkitektar F.Í.L.A.
Ölduslóð 42. 220 Hafnarfjörður
sími 653156

