



JÓFRÍÐARSTAÐAVEGUR 17 HAFNARFIRÐI.

4730-0170-01


Samþykkt á fundi byggingarnefndar nr. 20 5 84
 BYGGINGAHLUTA
 Í HAFNARFIRÐI
 Sigurður Þorvarðarson

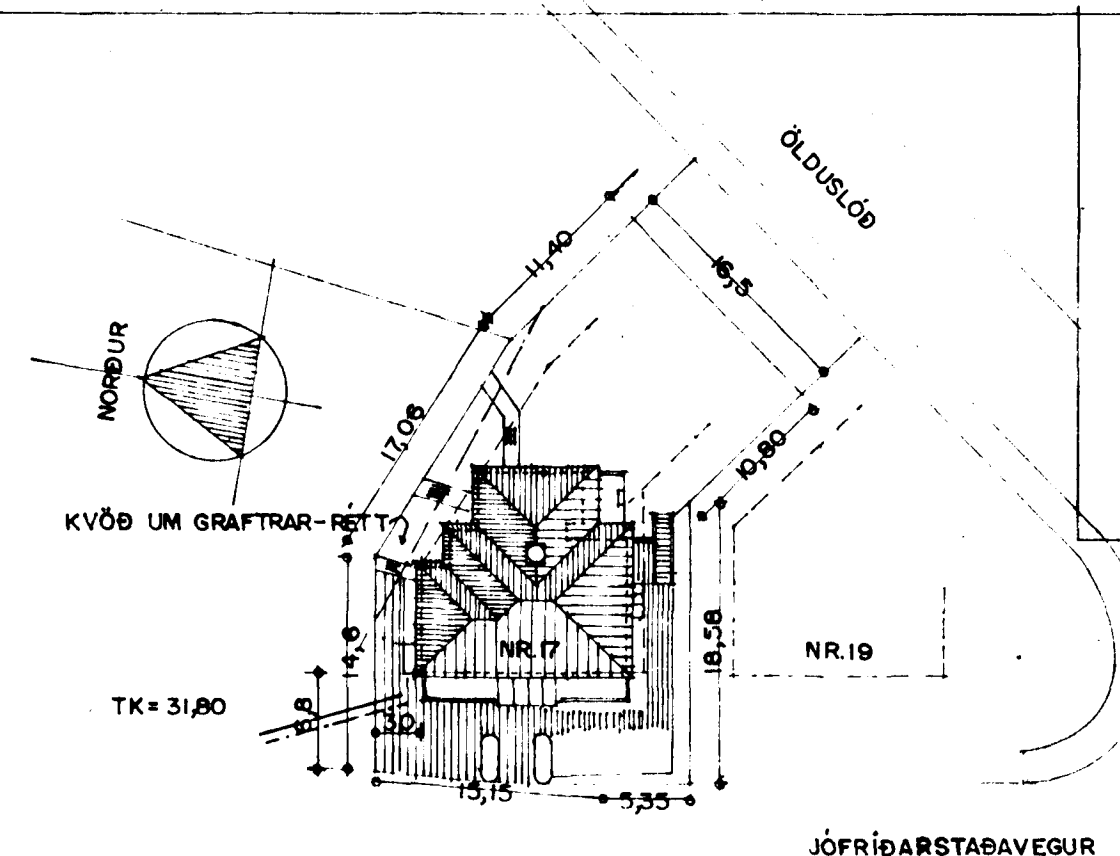

AFSTÖÐUMYND M. 1:500

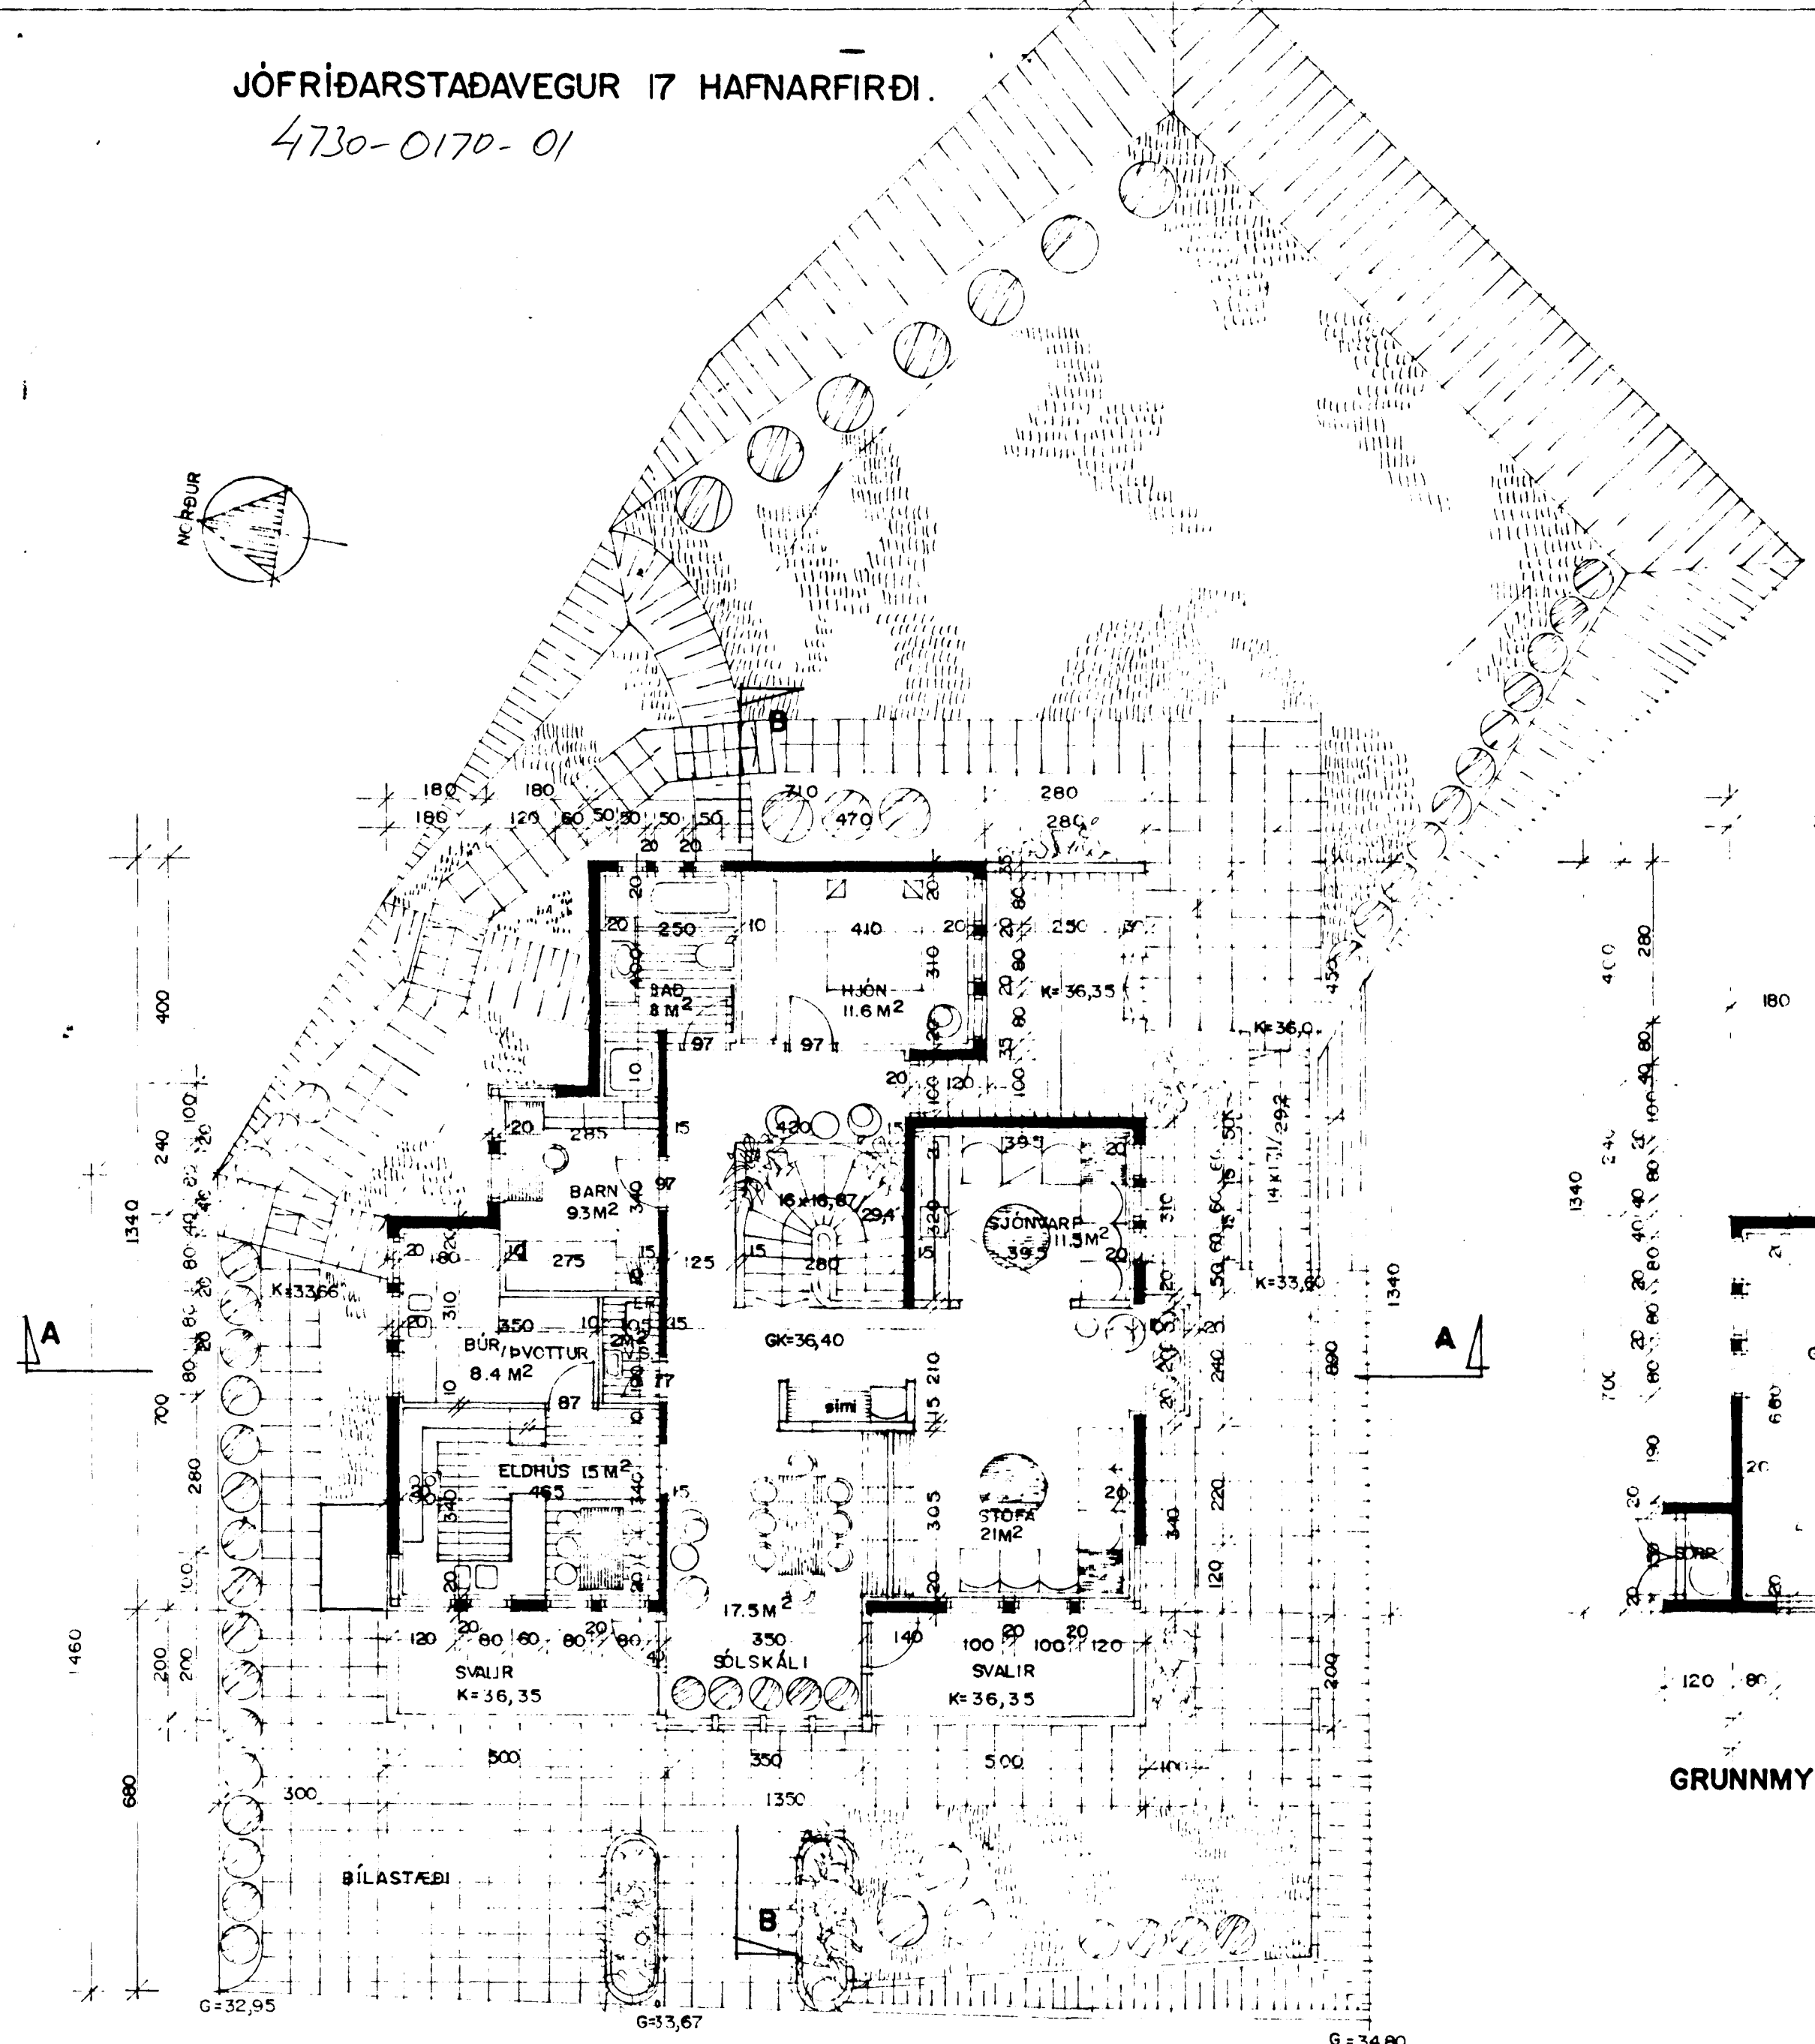

GRUNNMYND. HÆÐAR M. 1:100

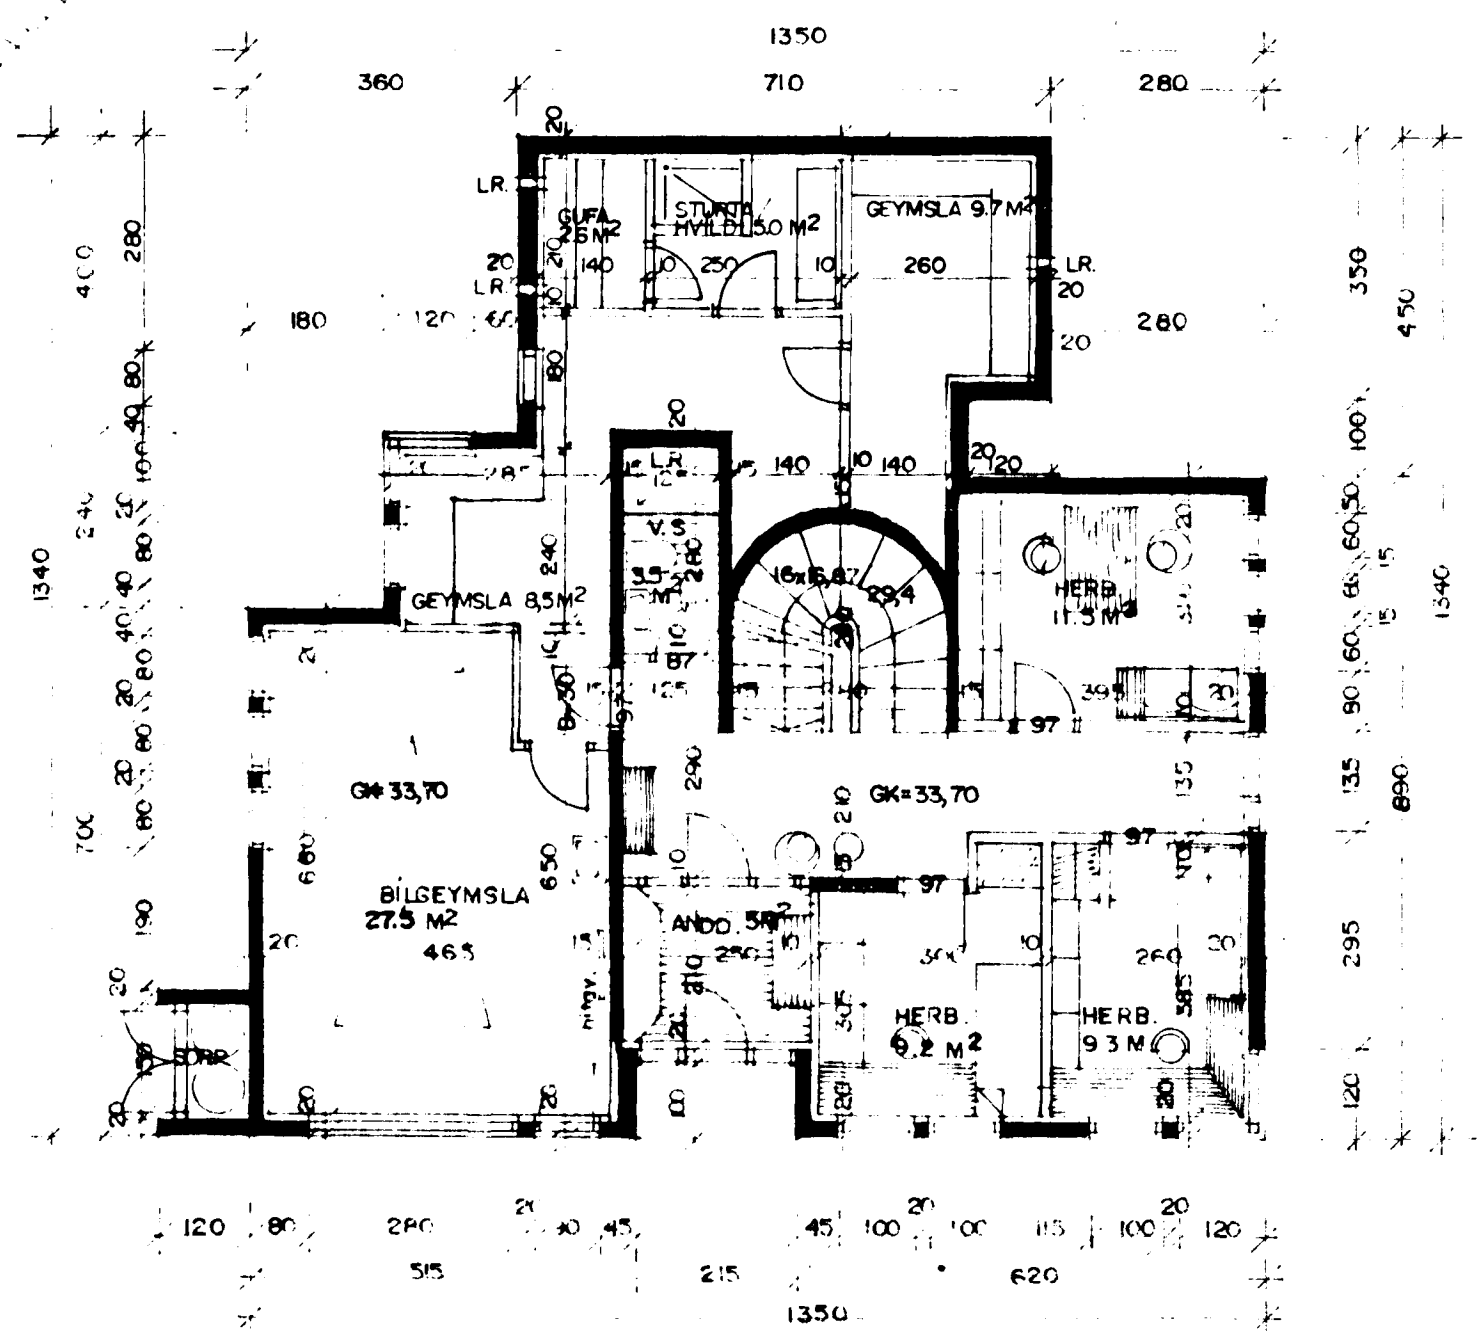

GRUNNMYND JARÐHÆÐAR M. 1:100

SKÝRINGAR:

	FLATARMÁL	RÚMMÁL
I. HÆÐ	: 198,6 M ² BR.	425 M ³ BR.
JARÐHÆÐ IBÚÐ	: 104,5 "	282 "
JARÐHÆÐ BÍLGEYMSLA	: 41,7 "	113 "
ÞAK		104 "
SANTALS-RÚMMÁL 924 M ³ BR.		
FLATARMÁL LÓÐAR	660 M ²	
NÝTINGAR HLUTFALL LÓÐAR	0,23	
HÚSIÐ ER STEINSTEYPT MEÐ TIMBURÞAKI KLÆDDU MEÐ ÞAKJÄRNI		
KÖLNUNARTÖLUR EINSTAKRA BYGGINGAHLUTA SÉU SAMRÆMI VIÐ ÍST. 66.		

SIGURÐUR ÞORVARÐARSON BYGGINGAFRÆÐINGUR BFÍ.
 BREIÐVANGI 28 HAFNARFIRÐI. SÍMI 54092.
 TEIKNAD Í MAÍ 1984. *Sigurður Þorvarðarson* T.2/2.05