

JÓFRÍÐARSTAÐAVEGUR 17 HAFNARFIRÐI.

4730-0170-01

Samþykkt á fundi byggingar

nefndar þ. 30. 5. 1984


BYGGINGAFRÆÐINGURINN

Í HAFNARFIRÐI


*Sigurður Þorvarðarson*




VESTUR M. 1:100

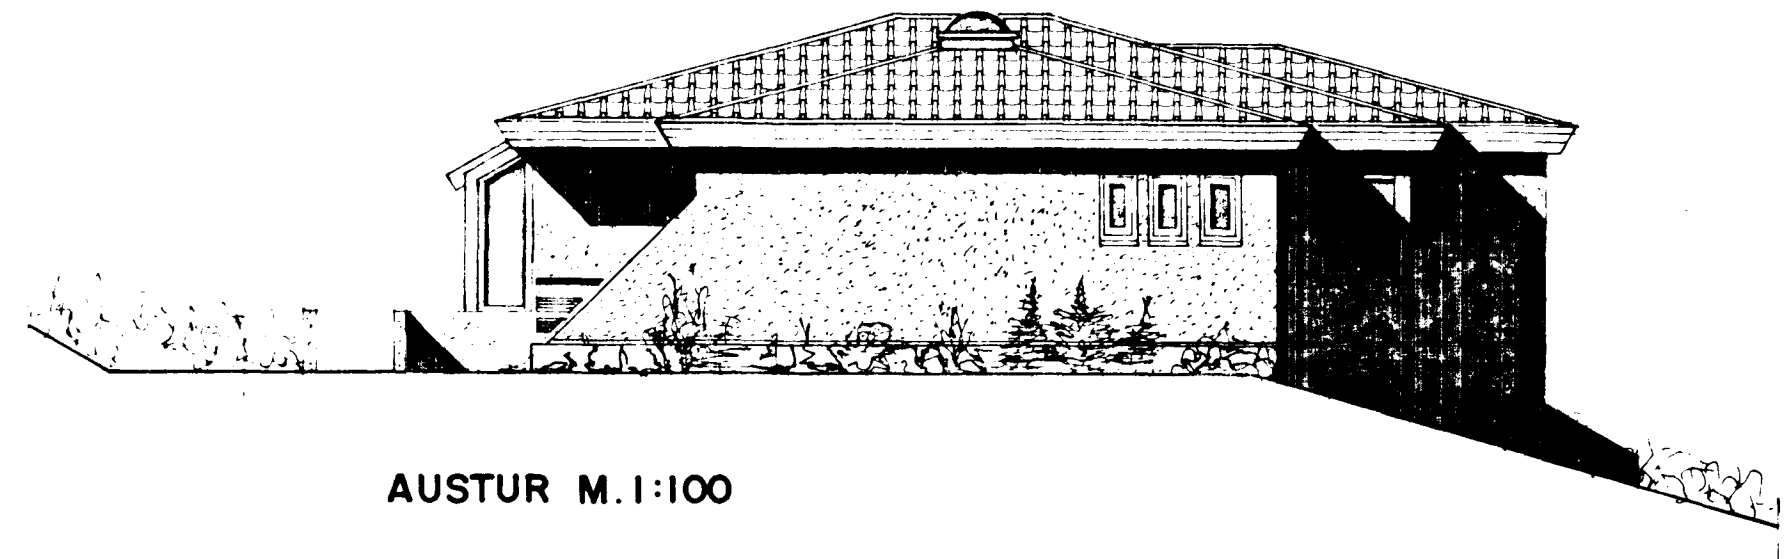


AUSTUR M. 1:100

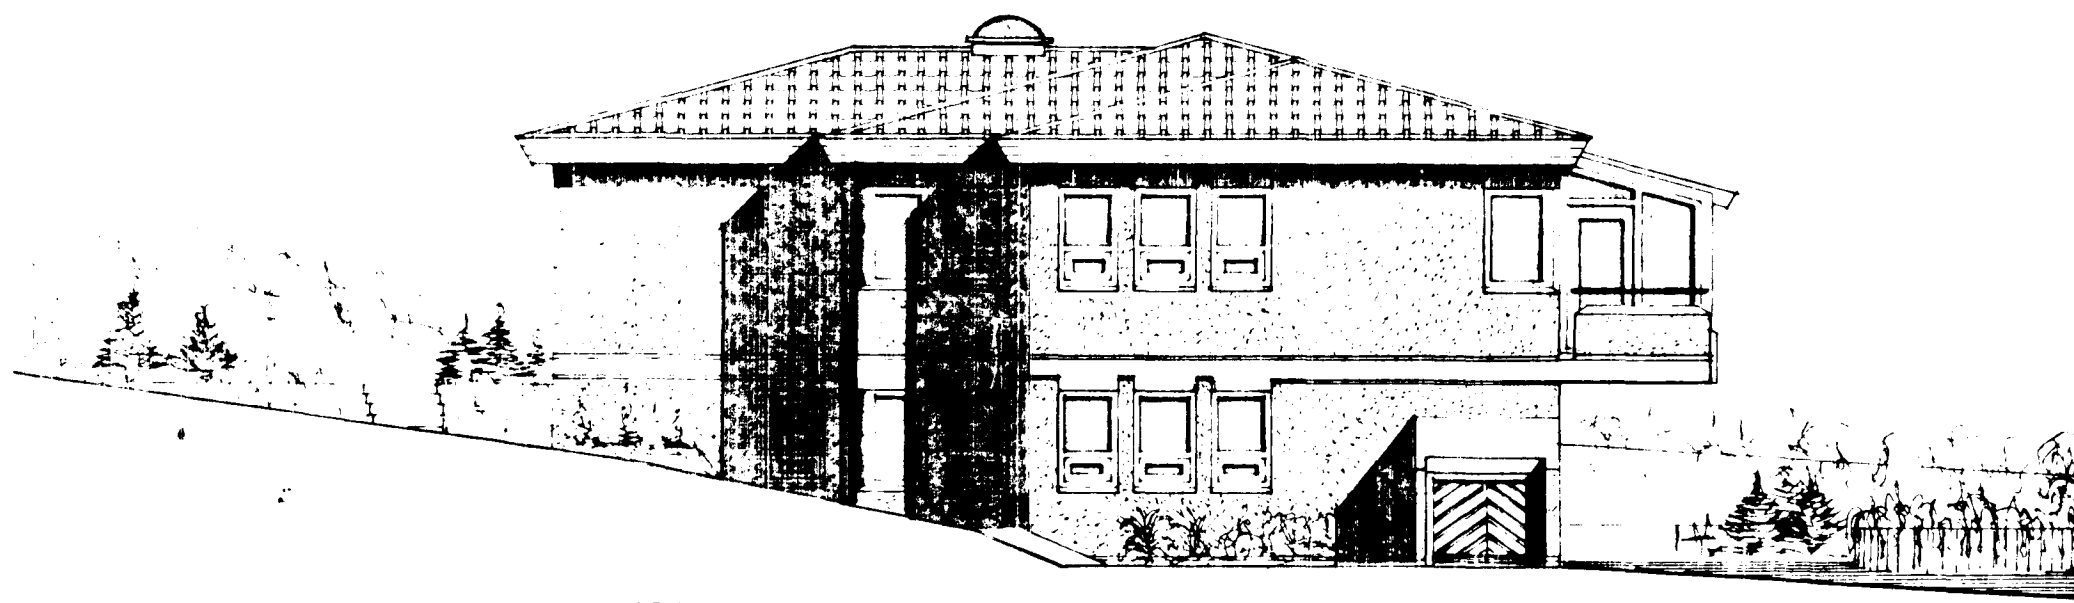


NORÐUR M. 1:100

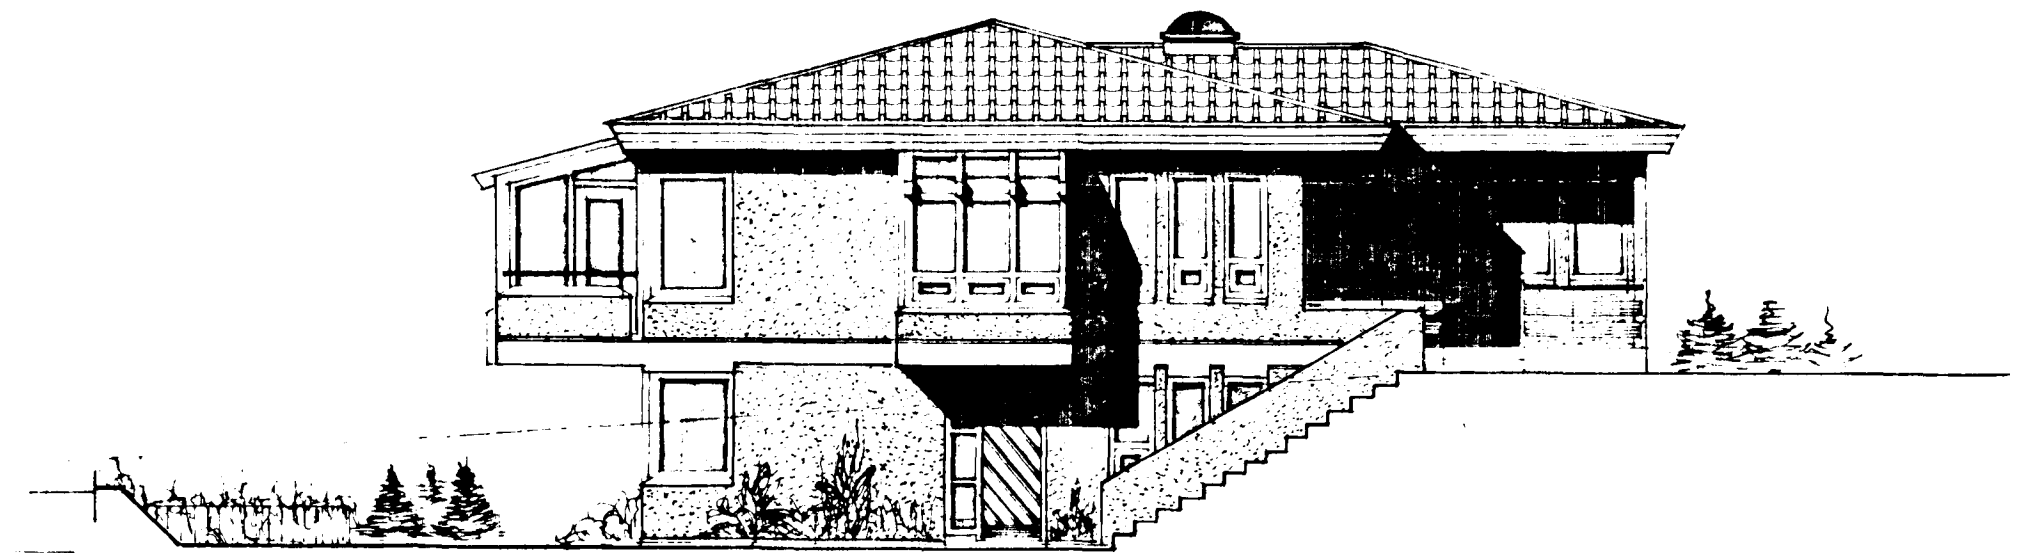

SUÐUR M. 1:100

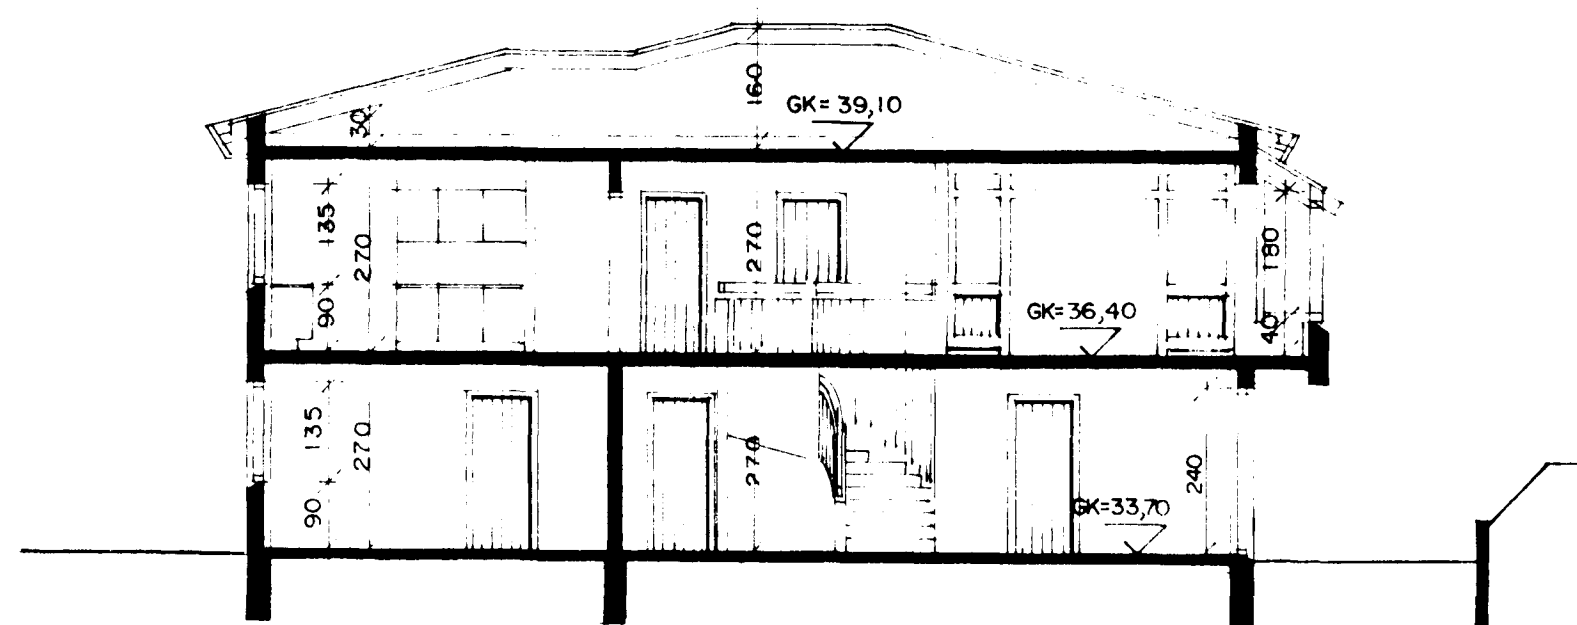

SNID A-A M. 1:100

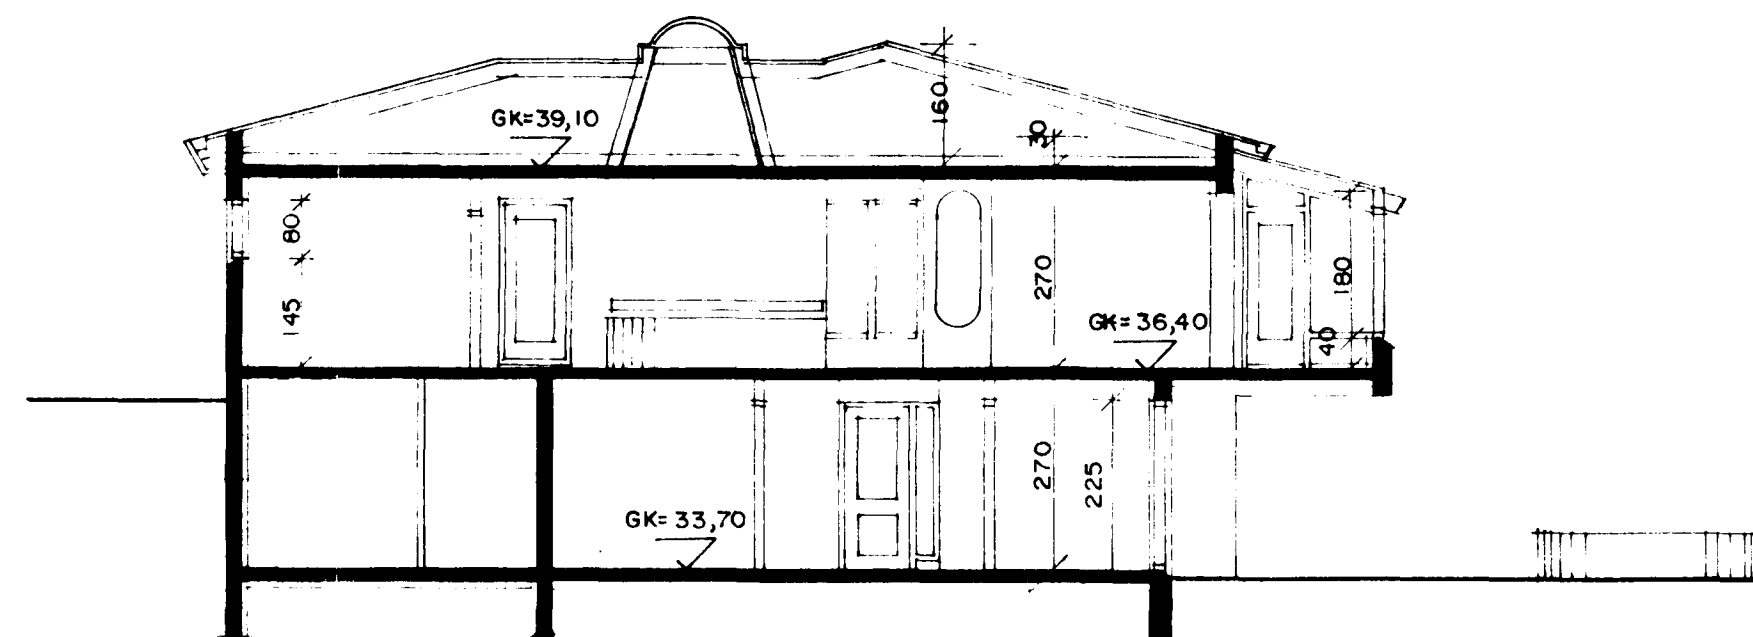

SNID B-B M. 1:100

SIGURÐUR ÞORVARÐARSON BYGGINGAFRÆÐINGUR BFI.

BREIÐVANGI 28 HAFNARFIRÐI. SÍMI 54092.

TEIKNAD Í MAÍ 1984. *Sigurður Þorvarðarson* T. 1/2 05