



Samþykkt á fundi bygginga-
nefndar þ. 30.5.1984

BYGGINGAFULLTRÚINN
Í HAFNARFIRÐI


Lauretta

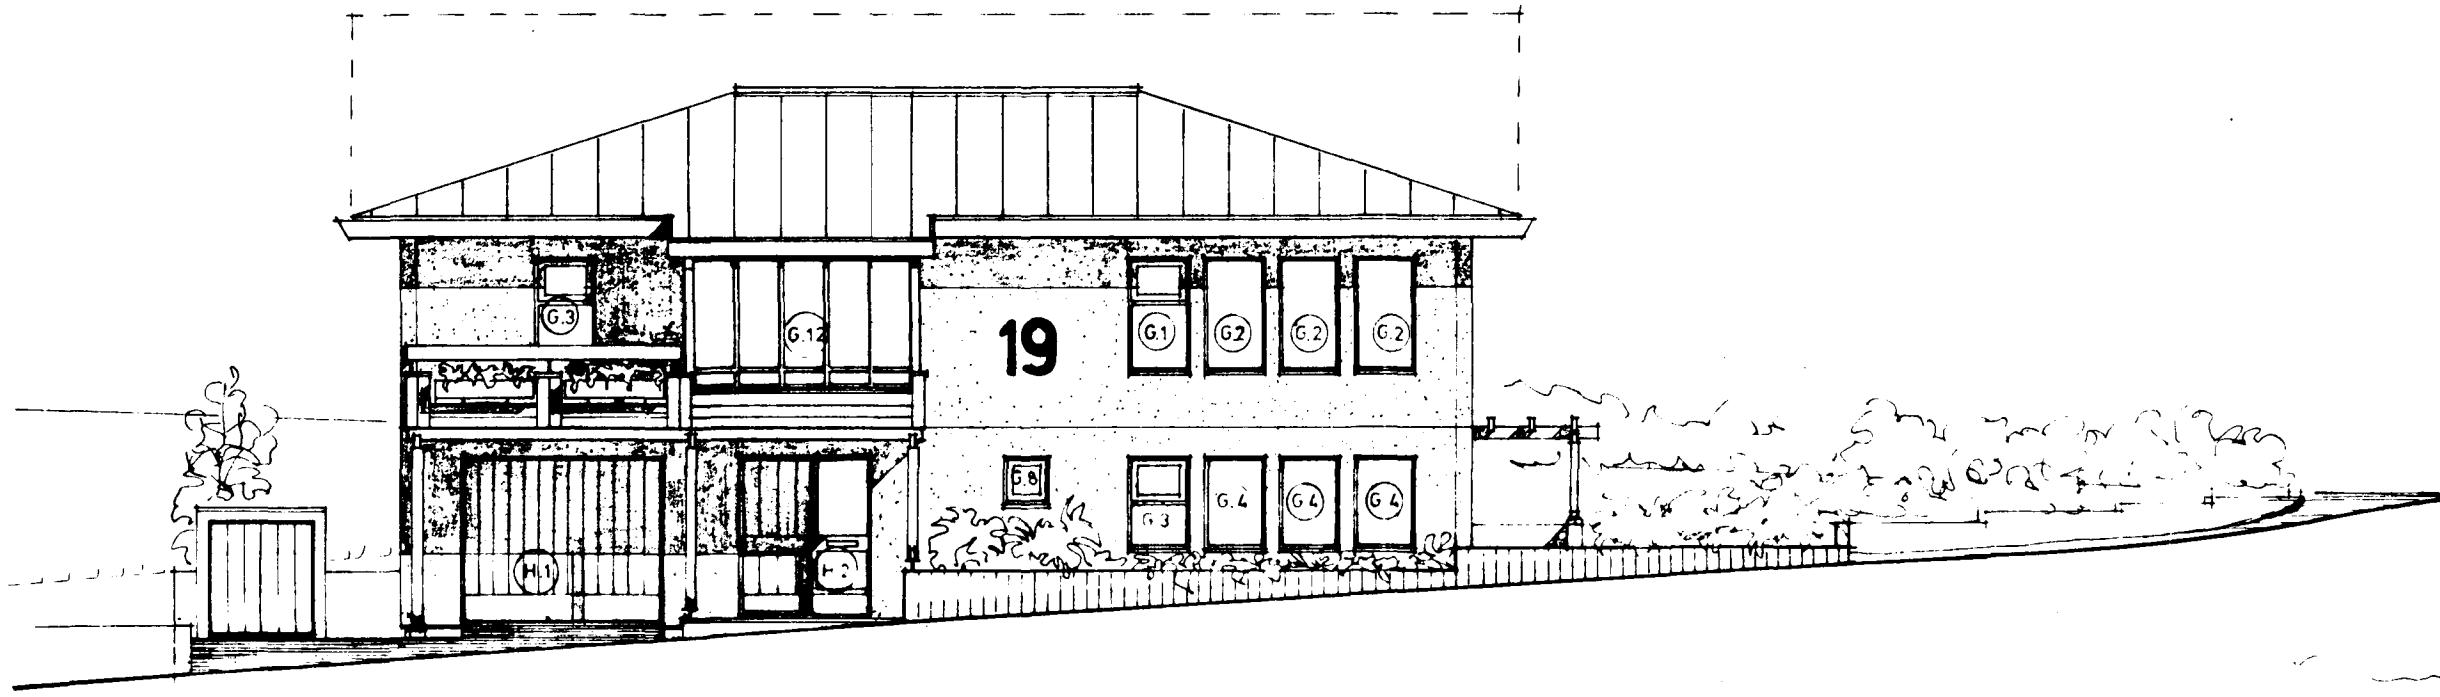


VESTUR

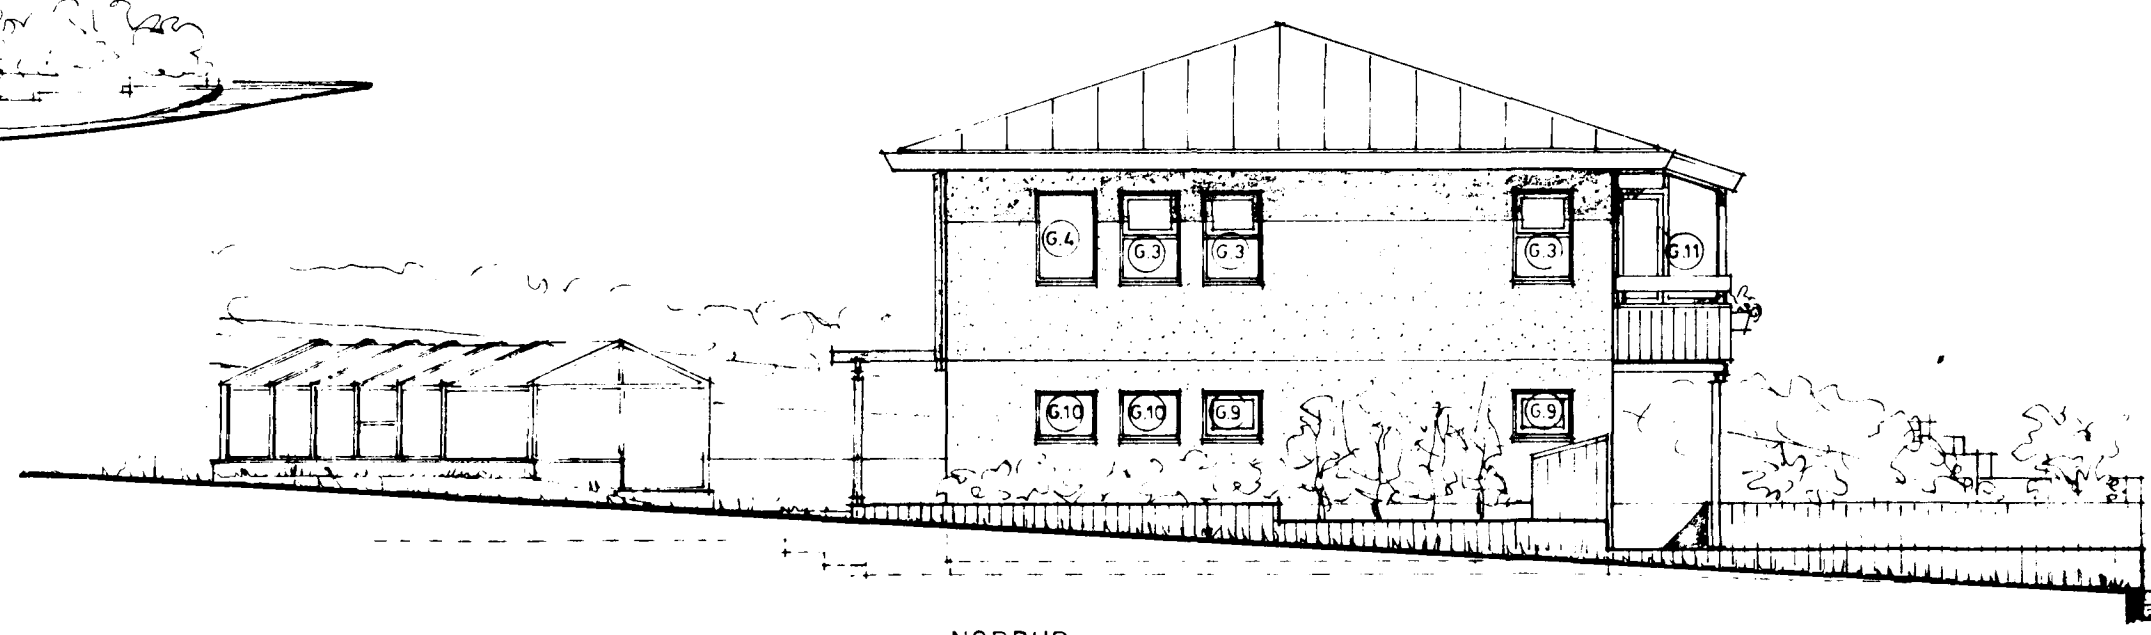


NORDUR

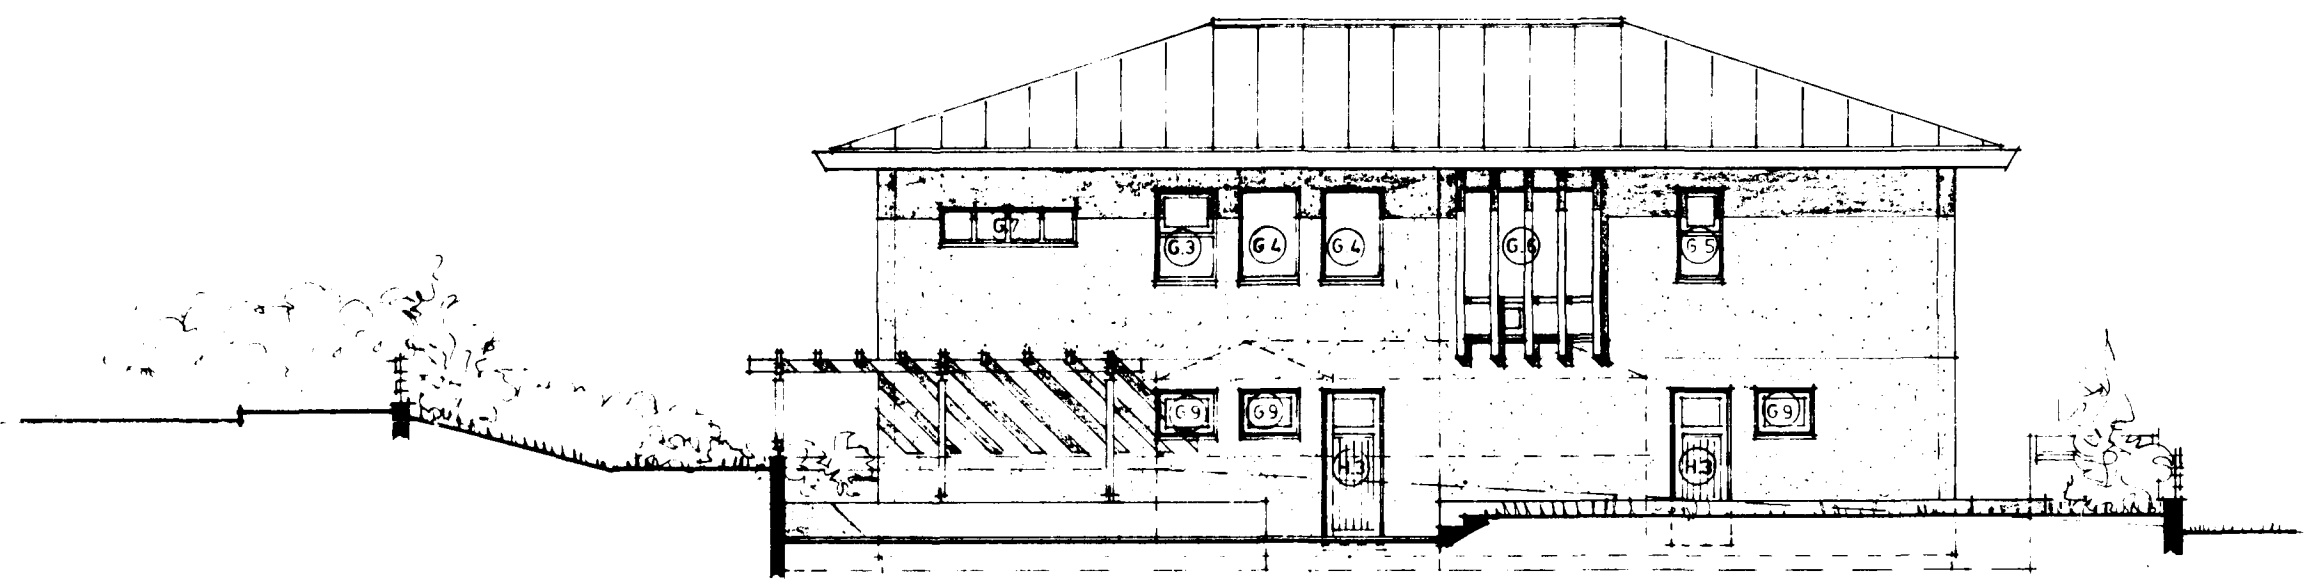


AUSTUR

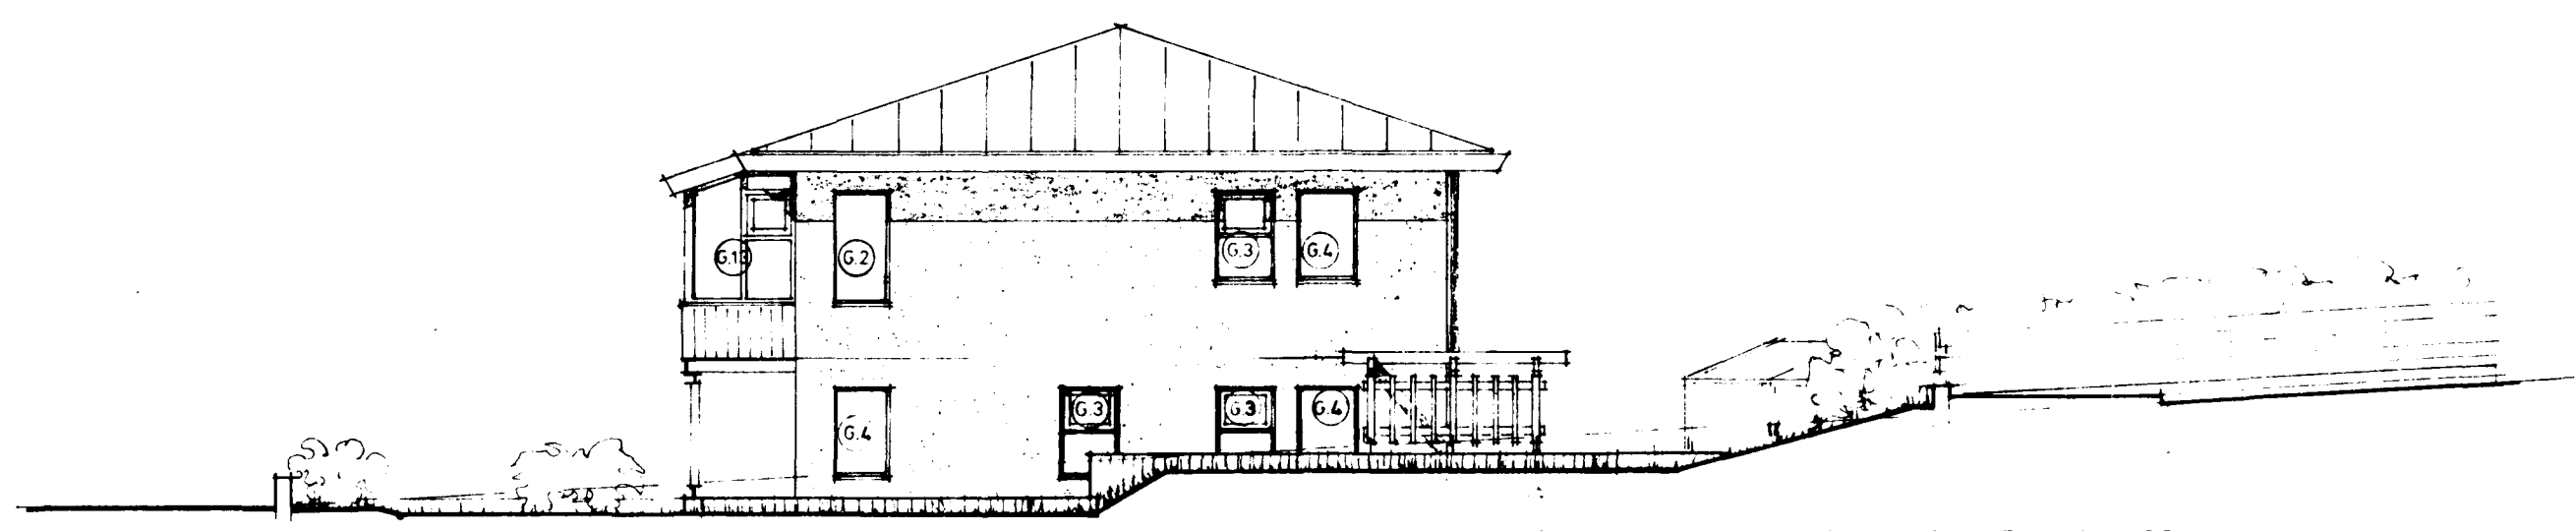

SUDUR

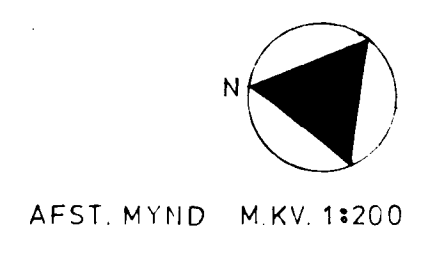

AFST. MYND M.KV. 1:200

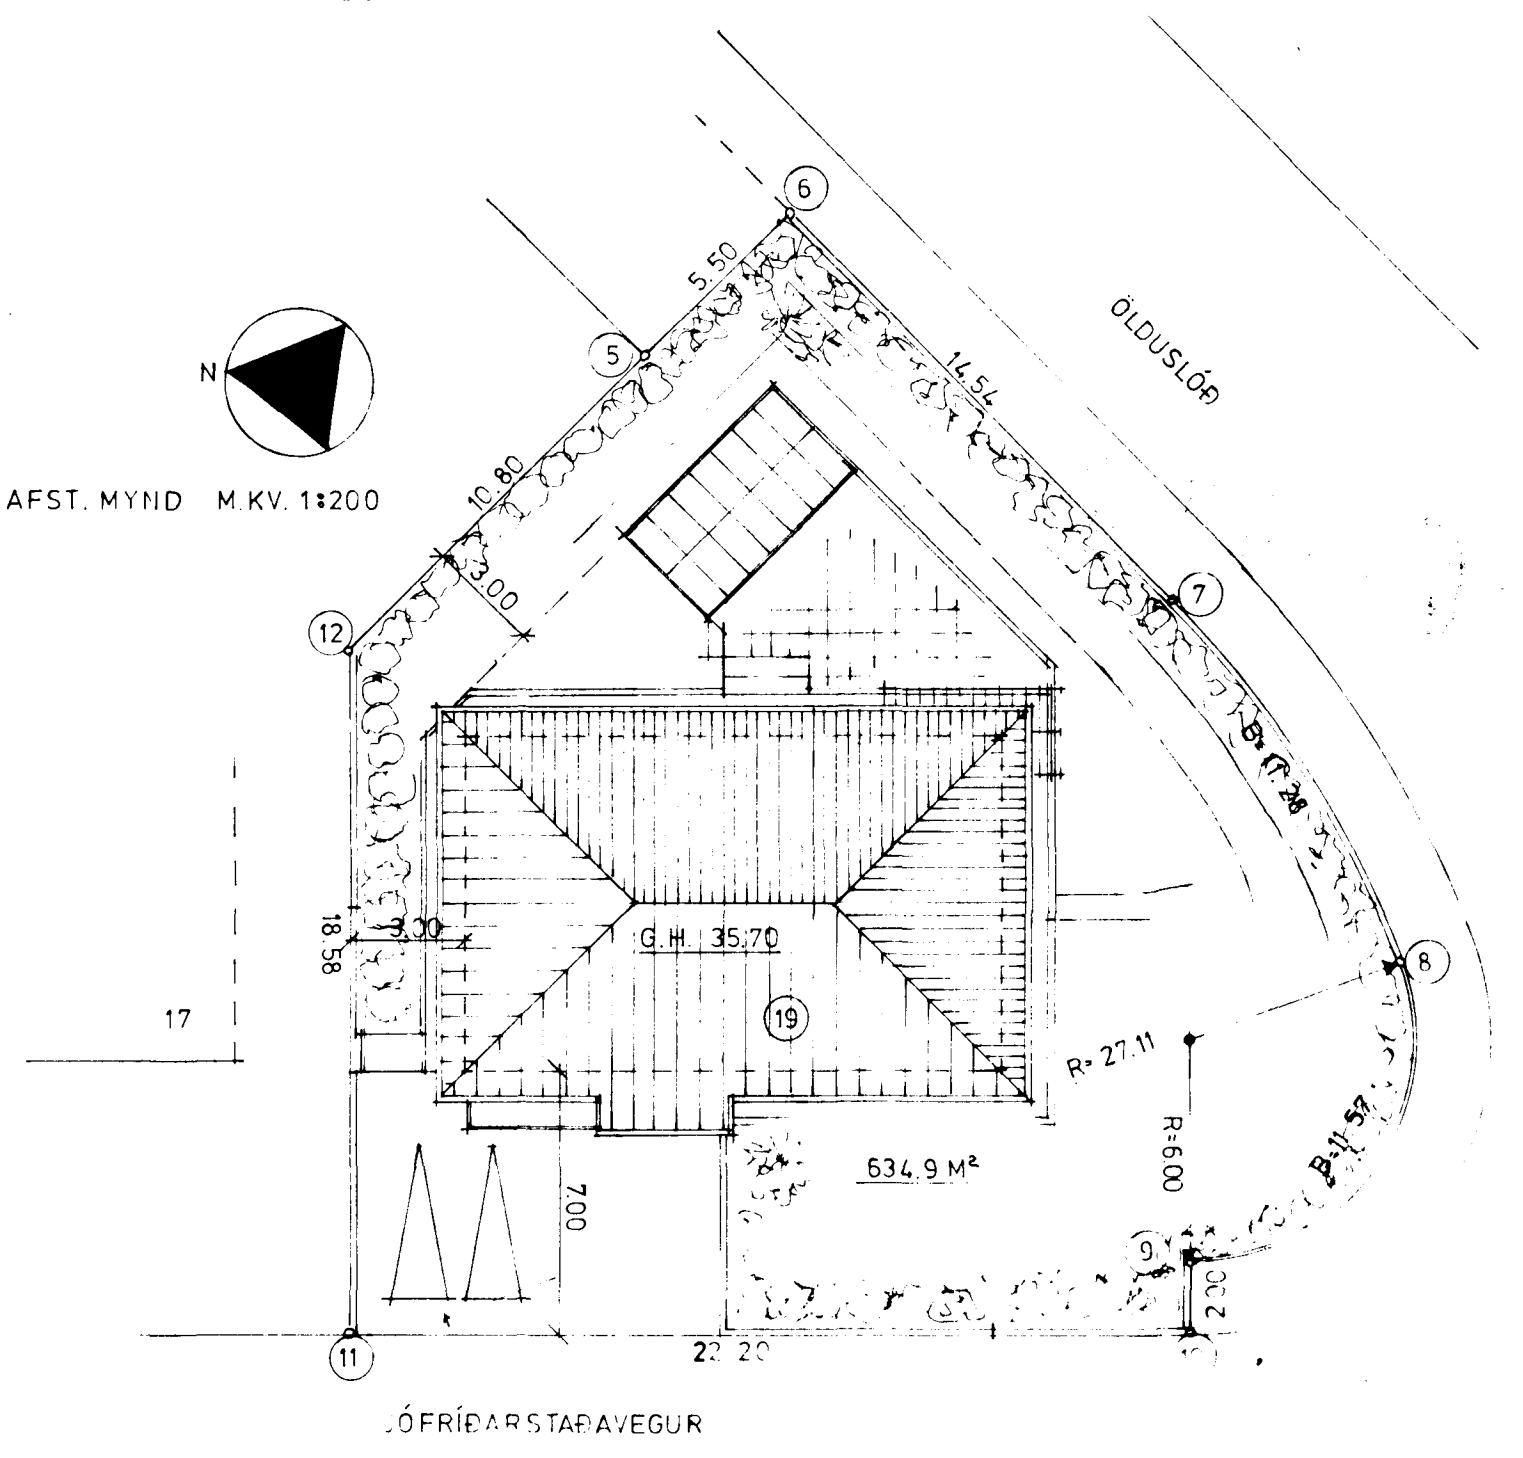

ÓFRIÐARSTAÐAVEGUR

4730-0190-01

Óli Þóvarsson