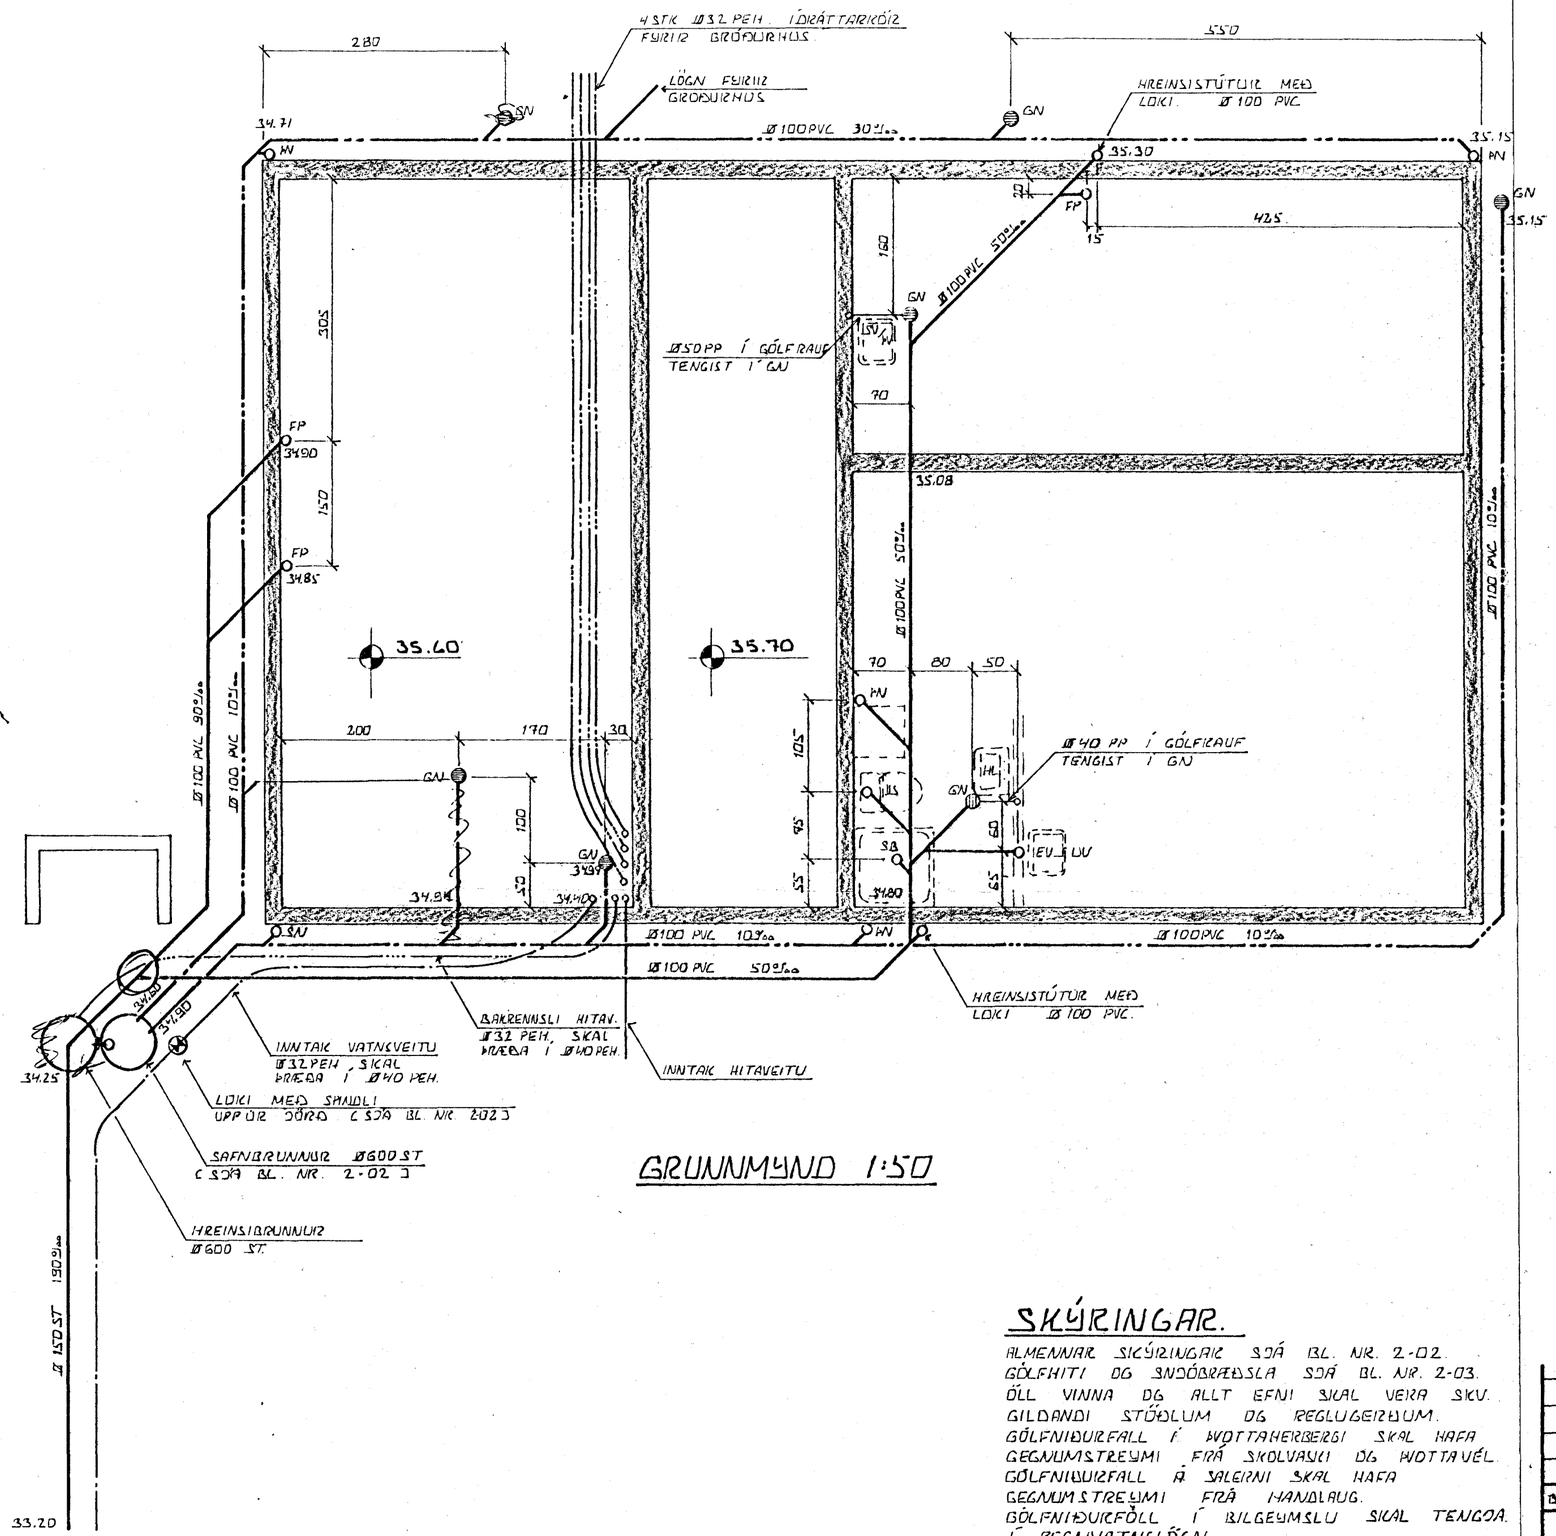

GRUNNMYND 1:50

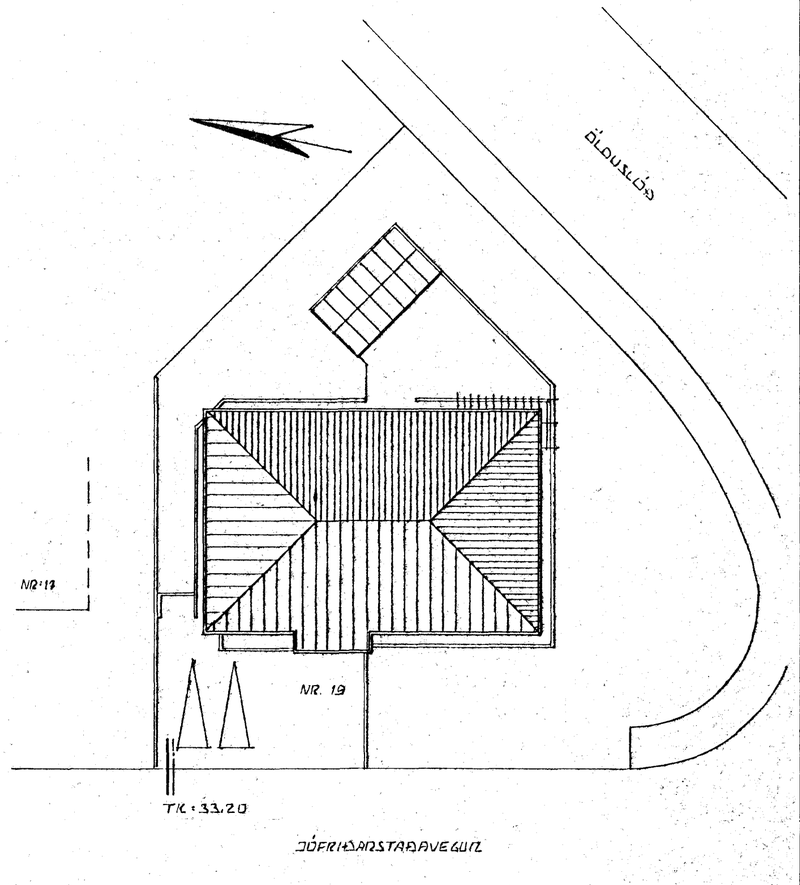

AFSTÖÐUMYND 1:200

SKÝRINGAR.

ALMENNAR SKÝRINGAR SJÁ BL. NR. 2-02.
GÓLFHITI OG SNJÓBRÆÐSLA SJÁ BL. NR. 2-03.
ÖLL VINNA OG ALLT EFNI SKAL VERA SKV. GILDANDI STÖÐLUM OG REGLUGERÐUM.
GÓLFNIÐURFALL Í VOTTAHERBERGI SKAL HAFA GEGNUMSTREYMI FRÁ SKOLVASKI OG VOTTAVÉL.
GÓLFNIÐURFALL Á SALERNI SKAL HAFA GEGNUMSTREYMI FRÁ HANDLAUG.
GÓLFNIÐURFÖLL Í BÍLGEYMSLU SKAL TENGJA Í REGNVATNSLÖGN.

27. okt. 1984 HAFNARFJÖRÐUR BYGGINGAFULLTRÚI

BR.NR.	DAGS.	EÐLI BREYTINGAR	SIGN.

JÓFRÍÐARSTAÐAVEGUR 19 HAFNARFIRÐI

GRUNNMYND - GRUNNLAGNA.

MÆLIKV. A1:50 1:200

SIGURÐUR ÞORLEIFSSON TÆKNIFRÆÐINGUR F.T.F.I.

STRANDGÖTU 11 HAFNARFIRÐI SÍMI 54751

DAGS. SEPT. 1984.
HANNAÐ
TEIKNAÐ
VERK NR. 8415
BLAÐ NR. 2-01.