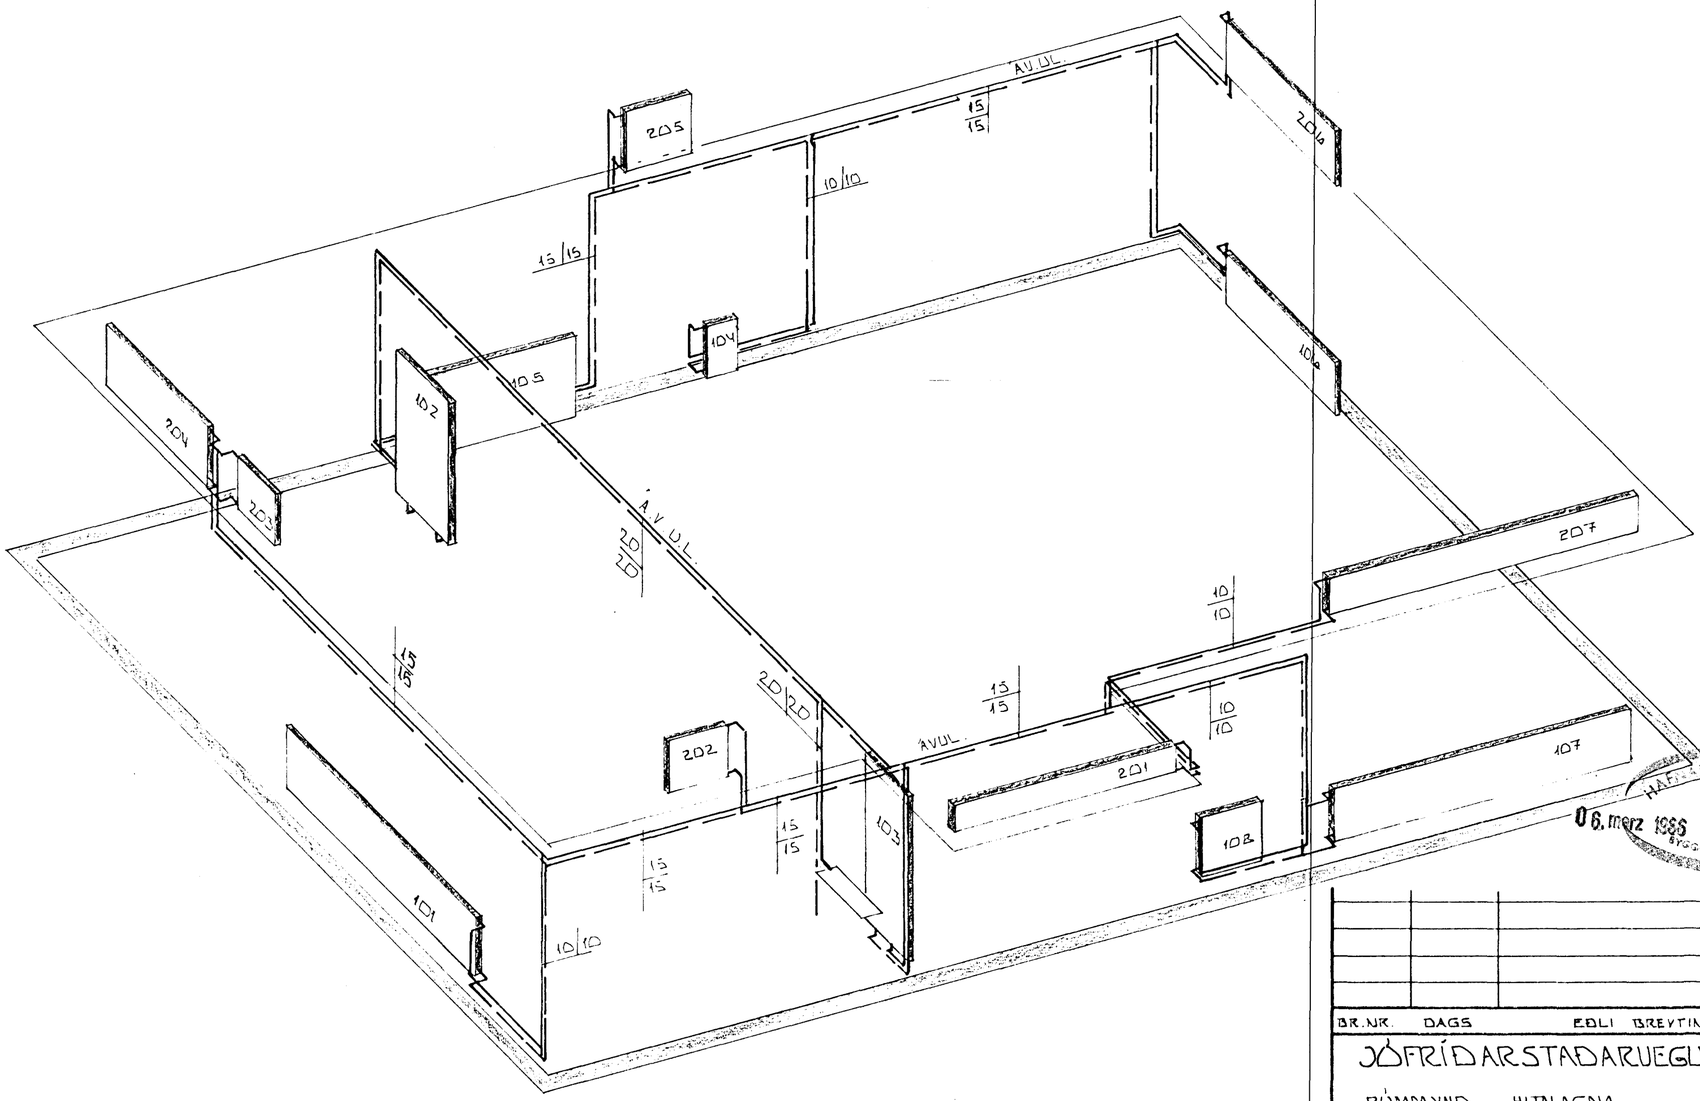


RÚMMYND 1:50

| BR.NR. | DAGS | EÐLI BREYTINGAR | SIGN. |
|---|---|---|---|
| | | | |

JÓFRÍÐARSTAÐAVEGUR 19 HAFNARFIRÐI

RÚMMYND HITALAGNA

MÆLIKV. 1:50

SIGURÐUR ÞORLEIFSSON TÆKNIFRÆÐINGUR F.T.F.I.

STRANDGÖTU 11 HAFNARFIRÐI SÍMI 54151

DAGS FEBR. '86

HANNAÐ

TEIKNAÐ

VERK NR. 8415

BLAÐ NR. 2-06

06. mars 1986 BYGGINGAFULLTRÚINN HAFNARFIRÐI