


HÚS ELISABETAR ÞORGRÍMSDÓTTIR Jónsbrúarkvægi 6.  
MÆLIKV. 1:100 - MÁLISM.

Opal. h. 25 cm

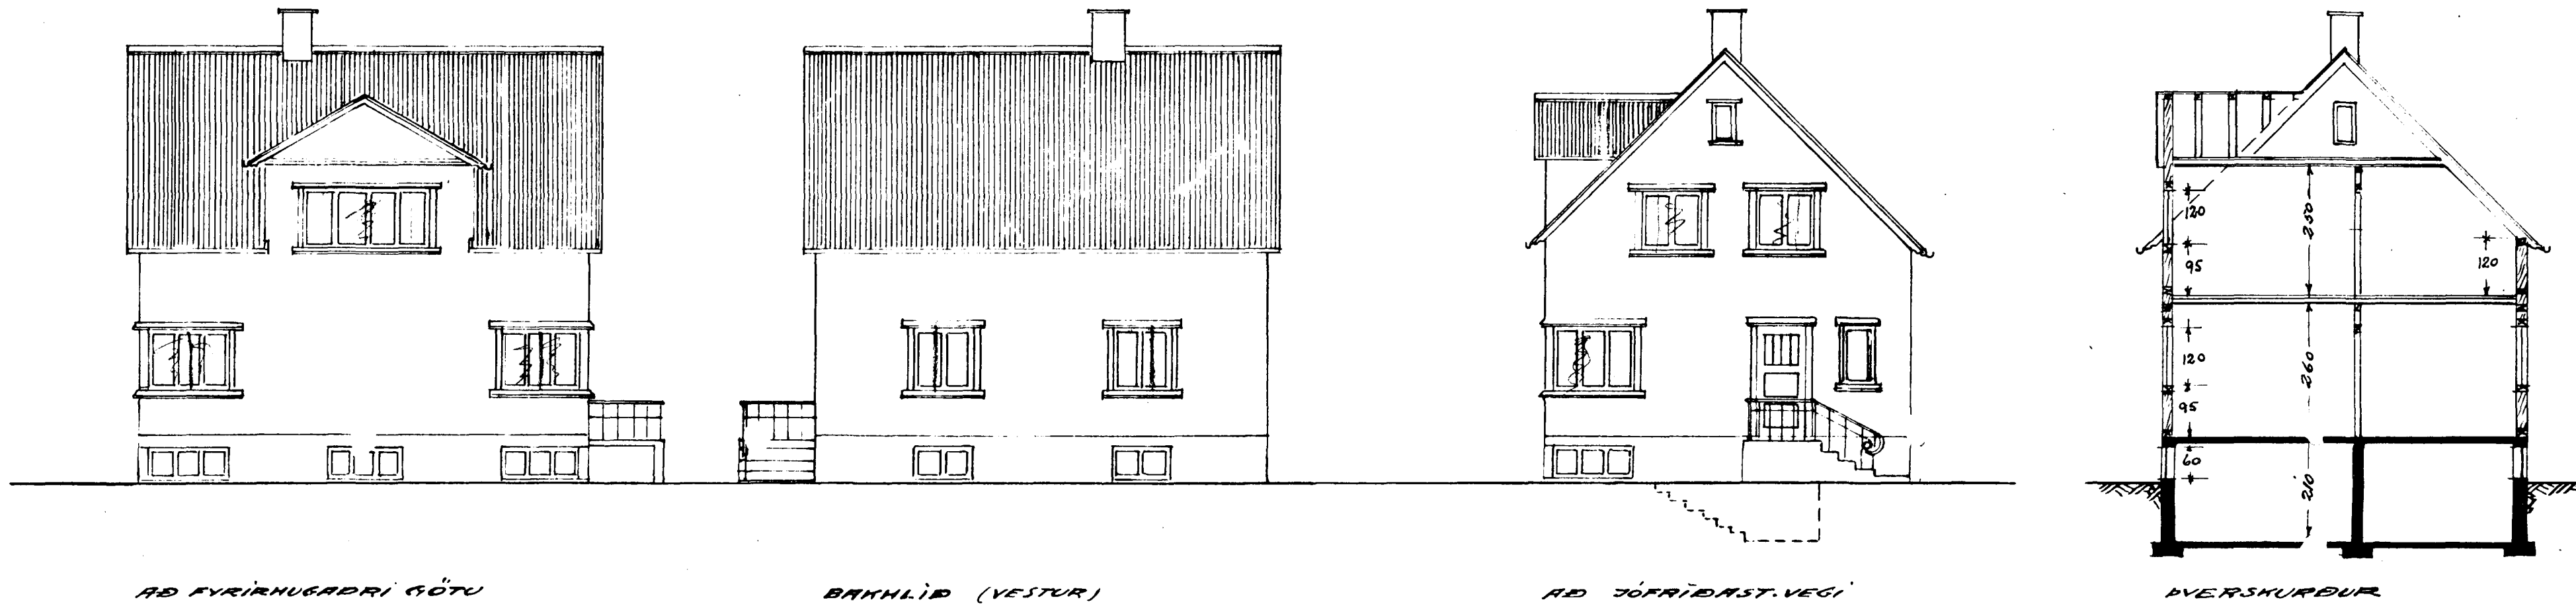


AD FYRIRHUGADRI GÖTU


BAKHLÍÐ (VESTUR)

AD JÓNFRÍÐAST. VEGI


DVERSKURÐUR

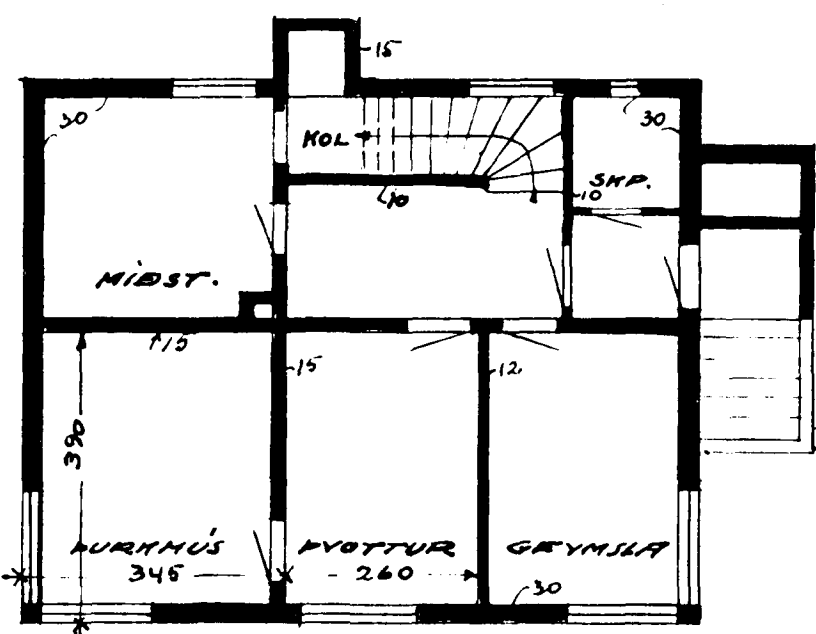

KJALLARI

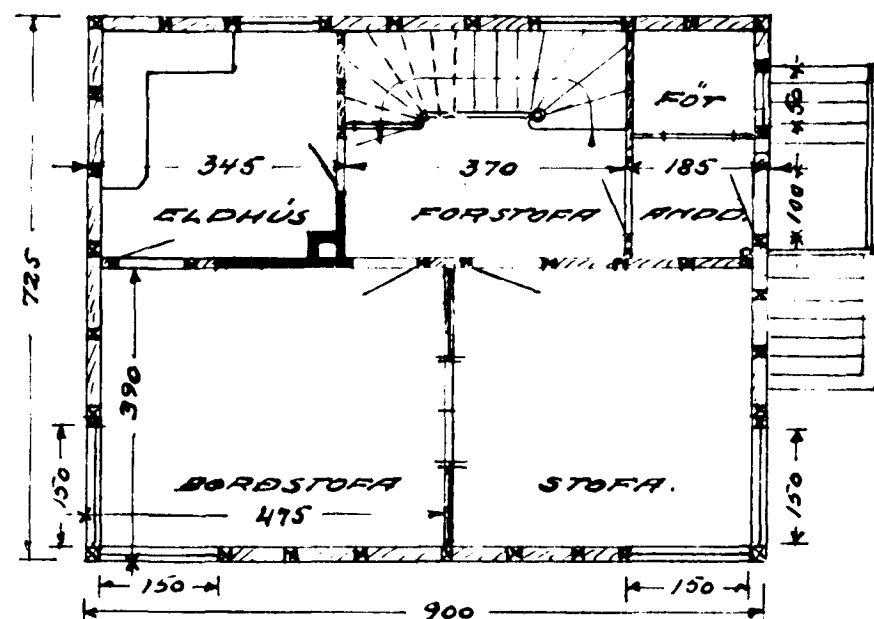

STOFU HÆÐ

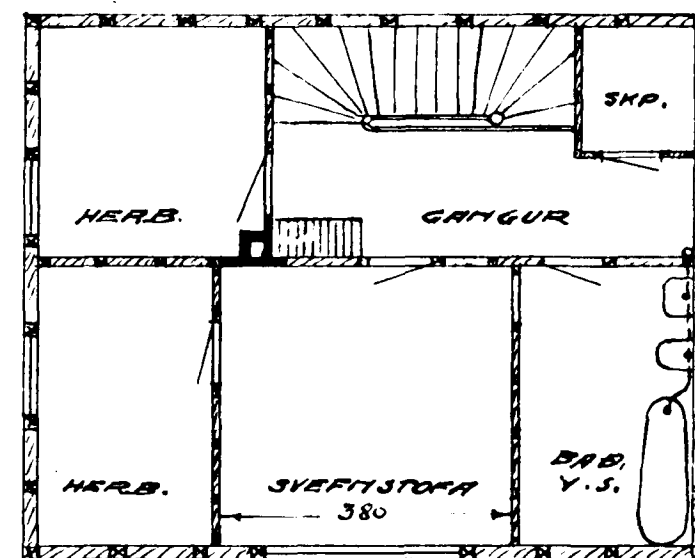

LOFT HÆÐ

Ásk. Jún. 1933  
Höfnun