


Hálfarfið 7/6 90
 Samþykktur
 Þóhallur Jóhannsson
 Jófríðarstaðvegur 7

Samþykkt á fundi bygginga-
 nefndar þ. 28/6 1970
 BYGGINGAFULLTRÚINN
 Í HAFNARFIRDI


HEILDARFLATARMÁL 5.5 m²

STUTT Lýsing.


Burðarvirki er úr timbri.
 Geymslan er óeinangpuð og
 klædd að utan með beruþjámi.
 Veggur að löðumörkunum er
 klæddur að innan með 16 mm
 eldtefjandi spónaplötum.

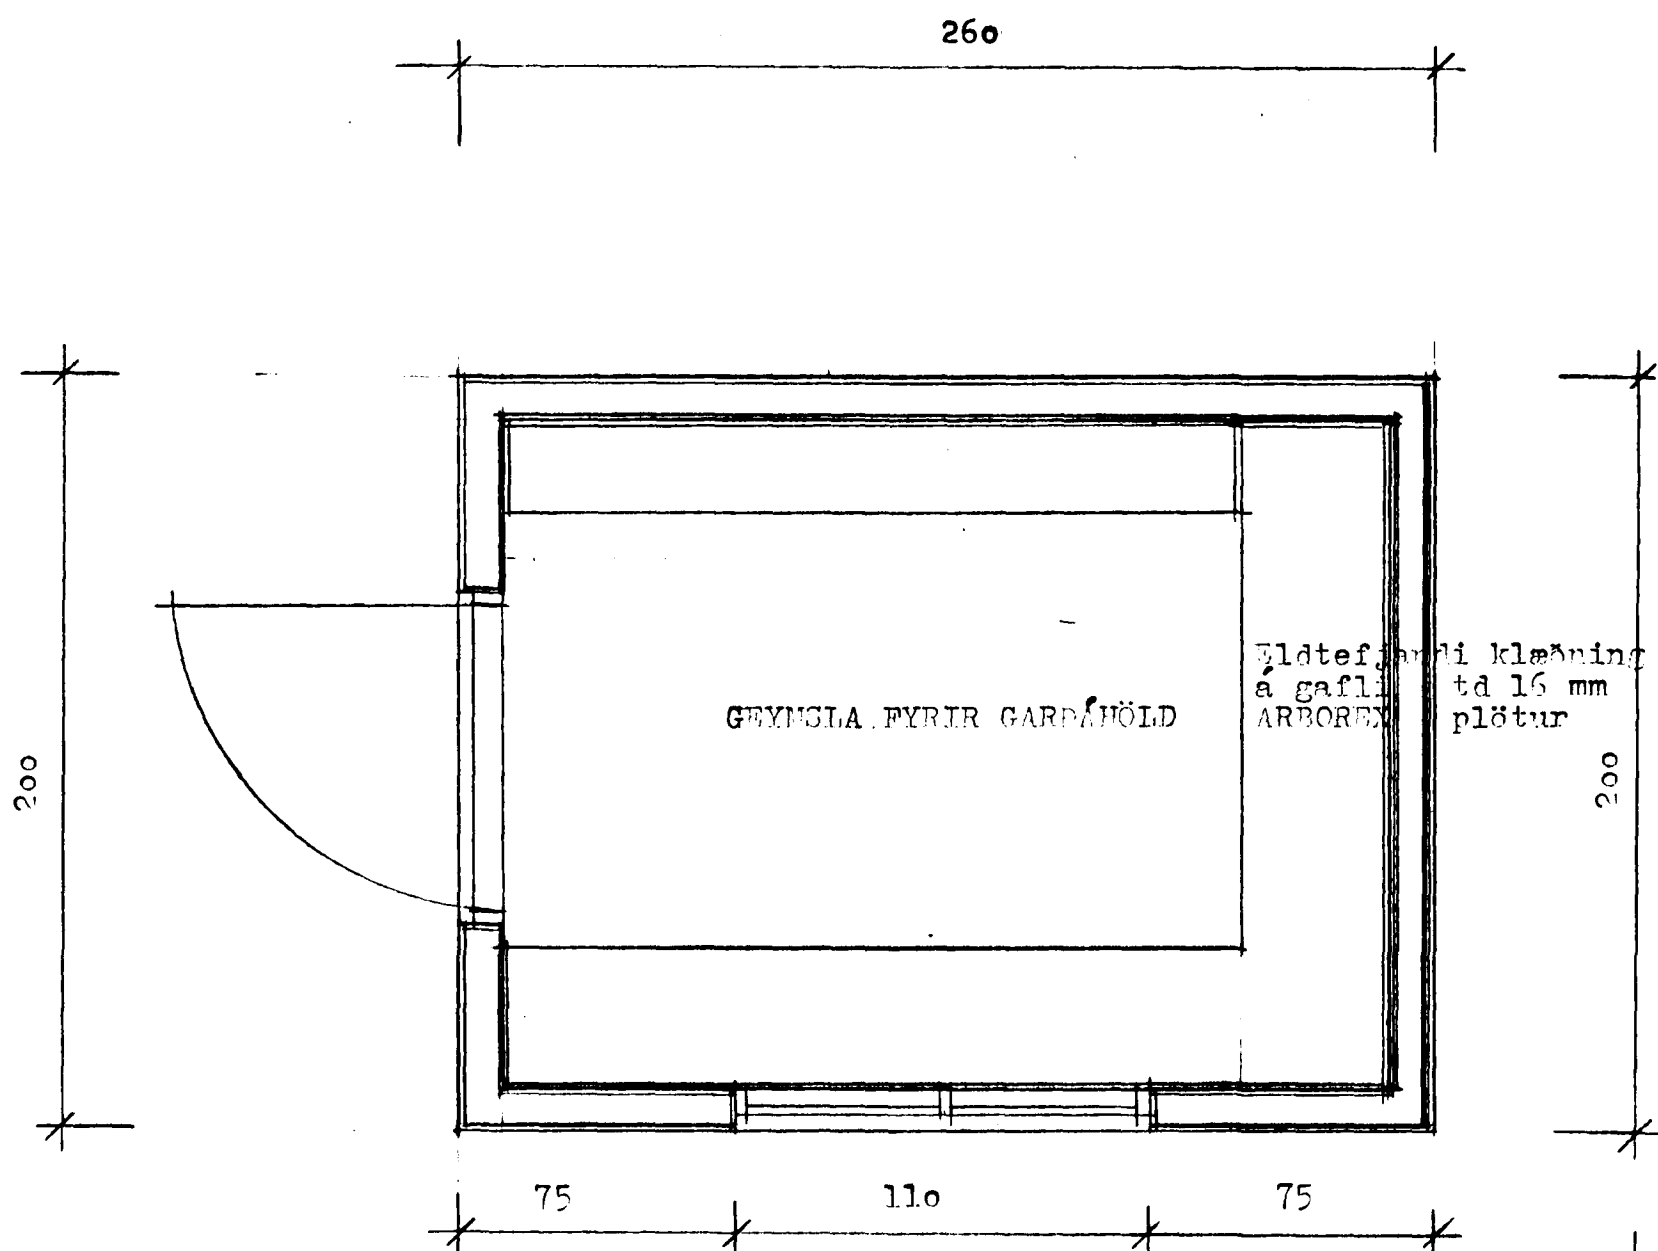


GRUNNMYND

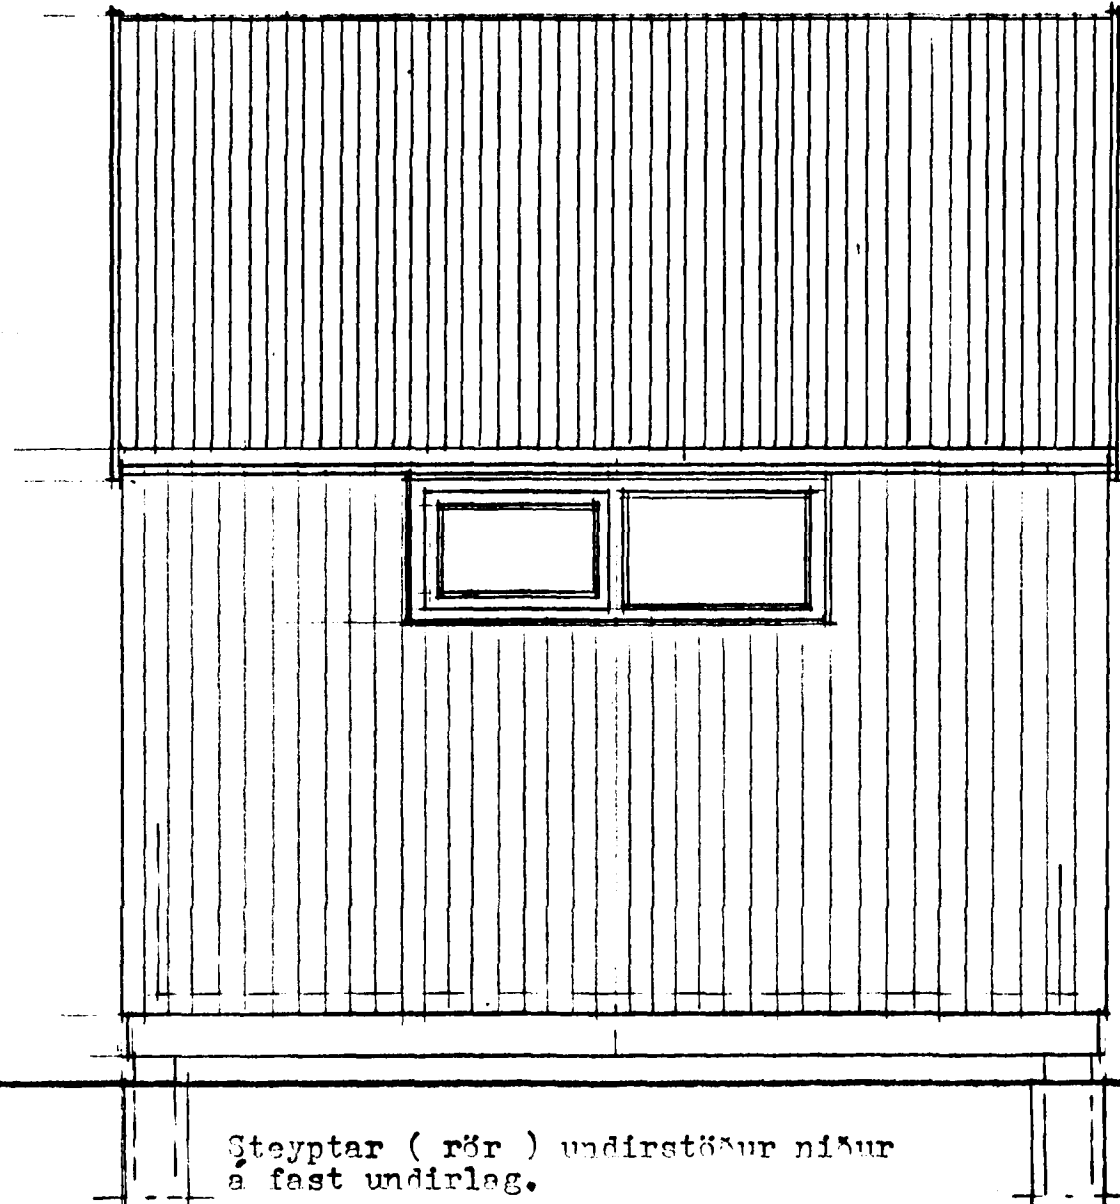


LAUSHLID

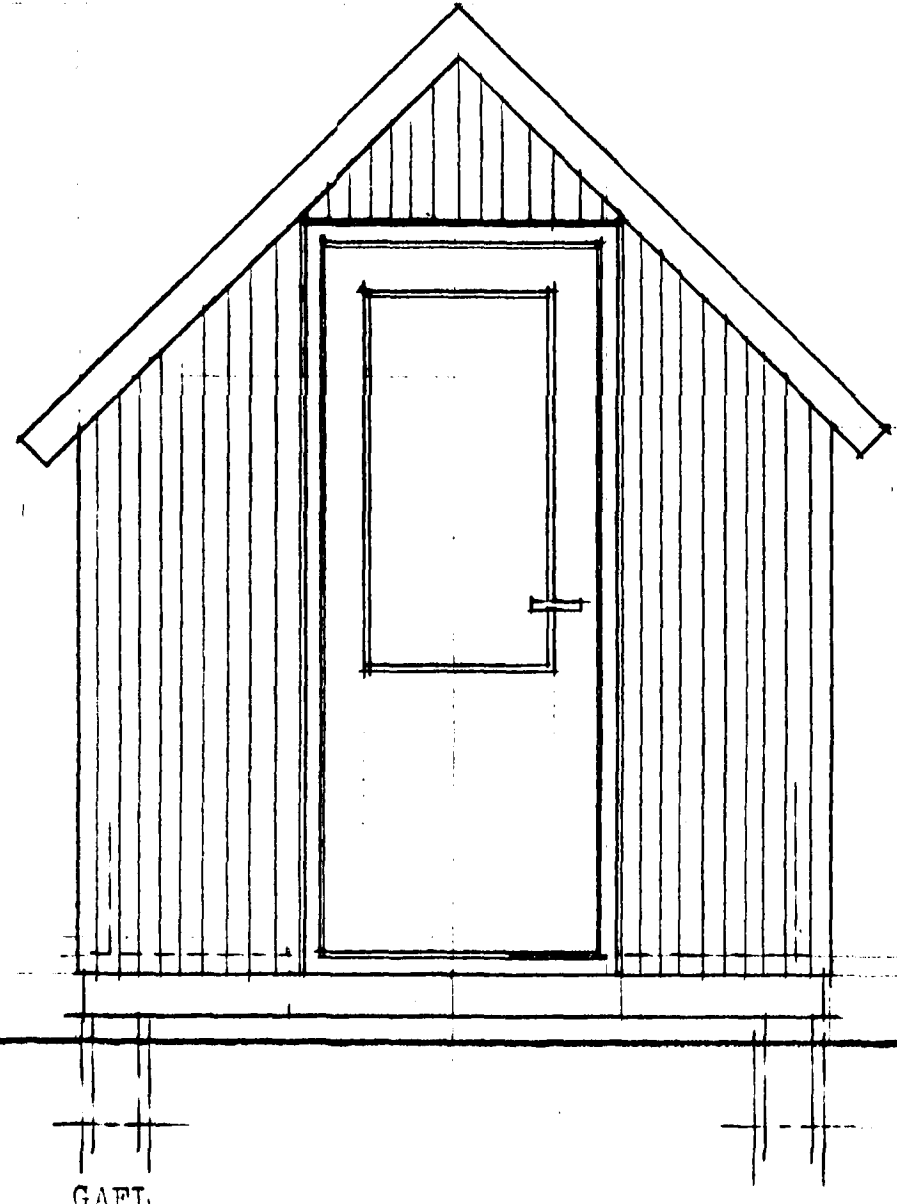

GAFI

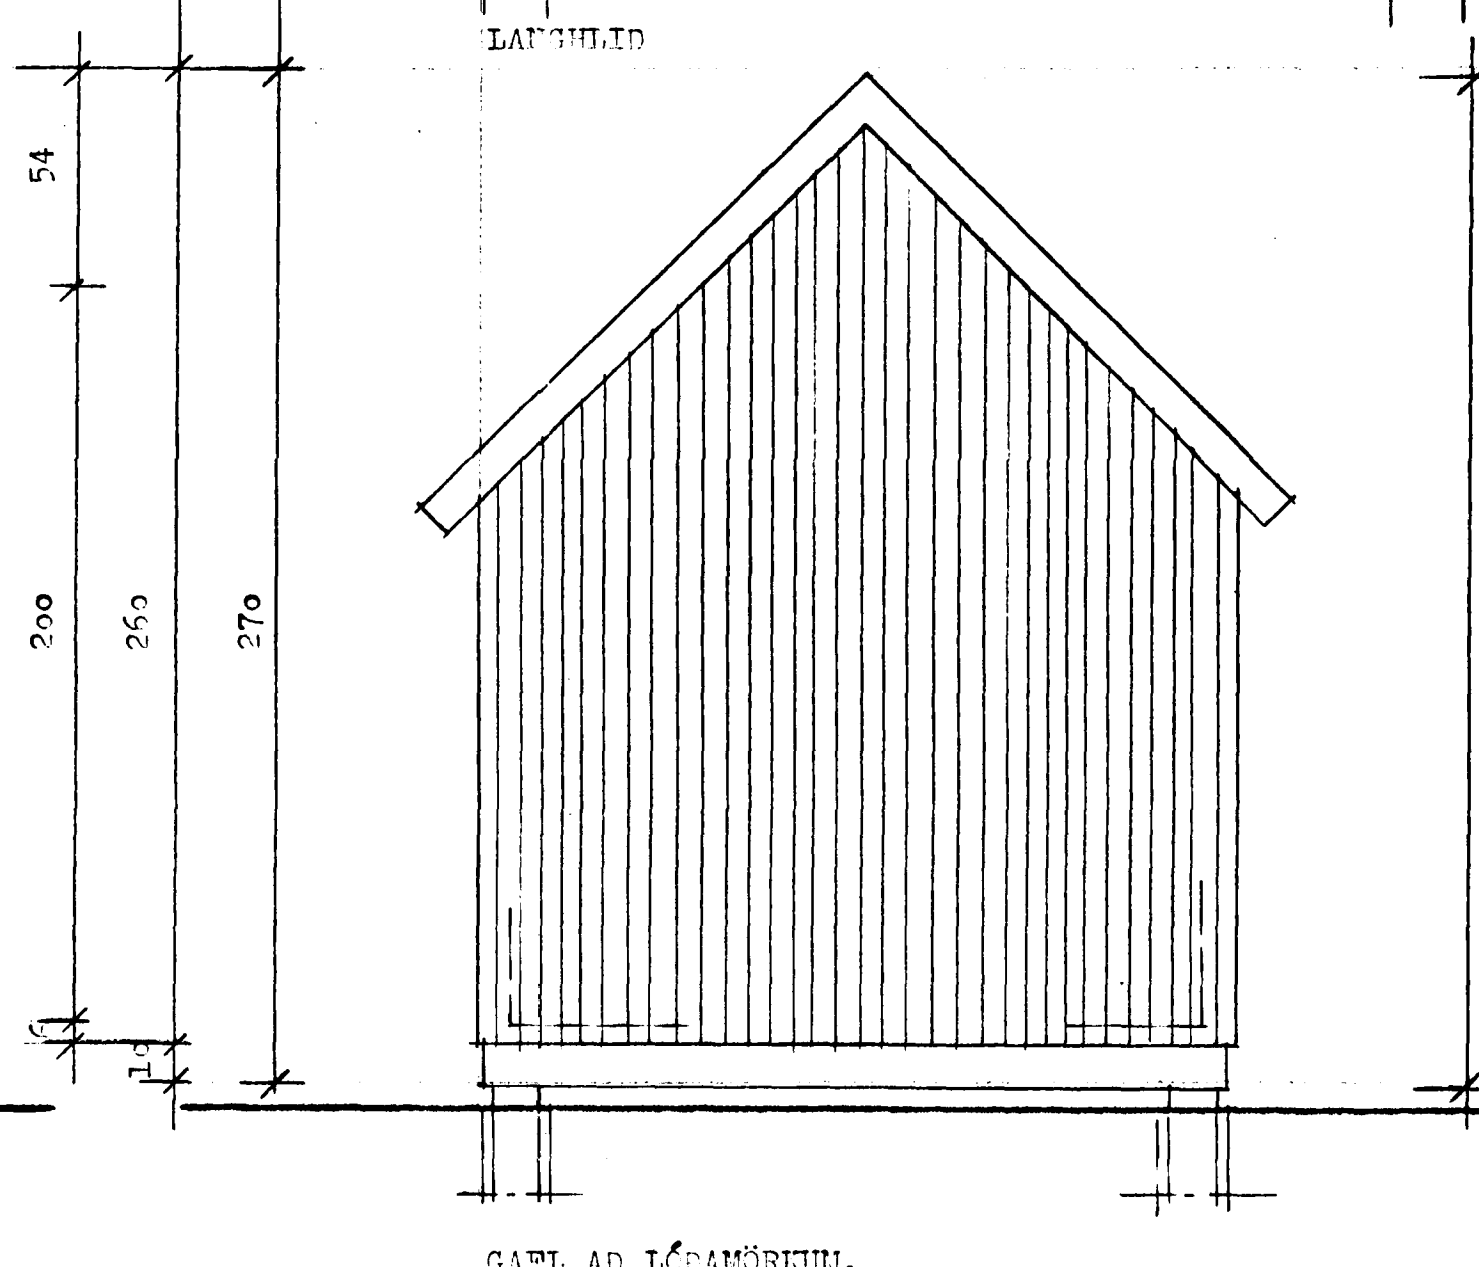

GAFI AÐ LÖÐAMÖRKUNUM.

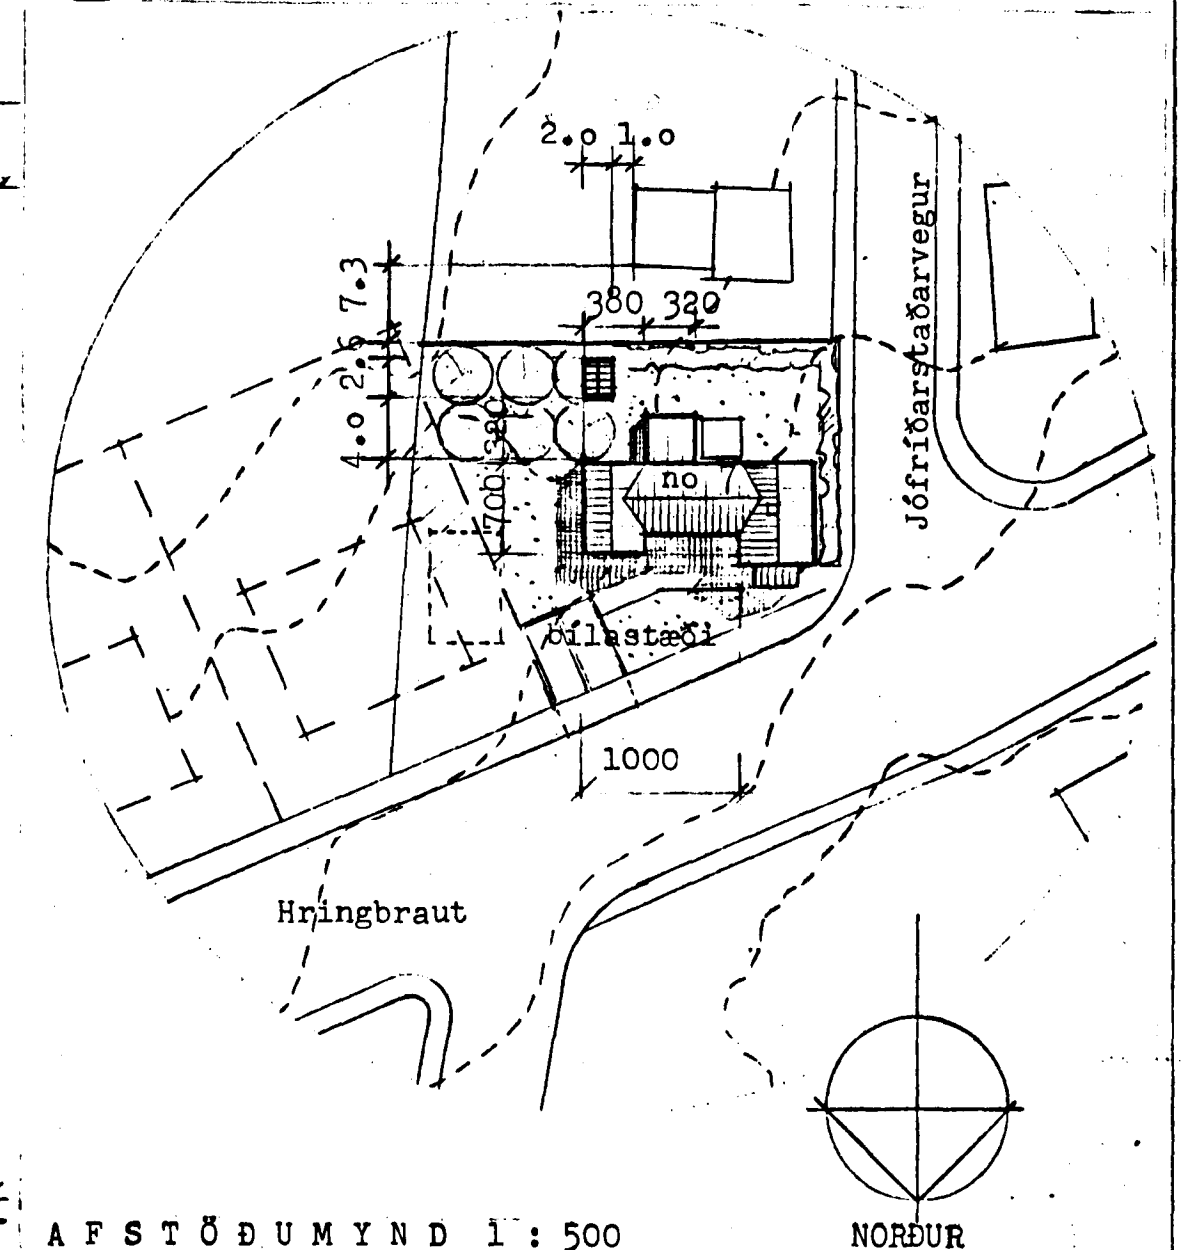

A F ST ÖÐUM YND 1: 500

NORÐUR

Jófríðarstaðarvegur 7. Geymsla fyrir garðáhöld.
 1:20 1:500 af stöðumynd, grunnmynd, útlit.

TT3 TEIKNISTOFA TÚNGÖTU 3 101 REYKJAVÍK SÍMI 12070
 EGILL GUÐMUNDSSON OG ÞÓRARINN ÞÓRARINSSON, Arkitektar FAI