

*KJP*



ÚTLIT SUÐUR M=1:100

AFSTÖÐUMYND M=1:1000



ÚTLIT AUSTUR M=1:100

VIÐB


LIÐUR	L	M <sup>3</sup>
KJALLARI		86M
1. HÆÐ	62.4	162
RÍÐ	48.8	127
SAMT	111.2	385

VIÐB 19 M<sup>3</sup>

BYGGIÐ ER ÚR HAFBANDUÐU TÍMBURVIÐI  
ICLÆTTI BÆRIRKNI  
KUISTUR ER SUÐR AD NR 8B SKRILVERA  
8 90 RMK




ÚTLIT VESTUR M=1:100

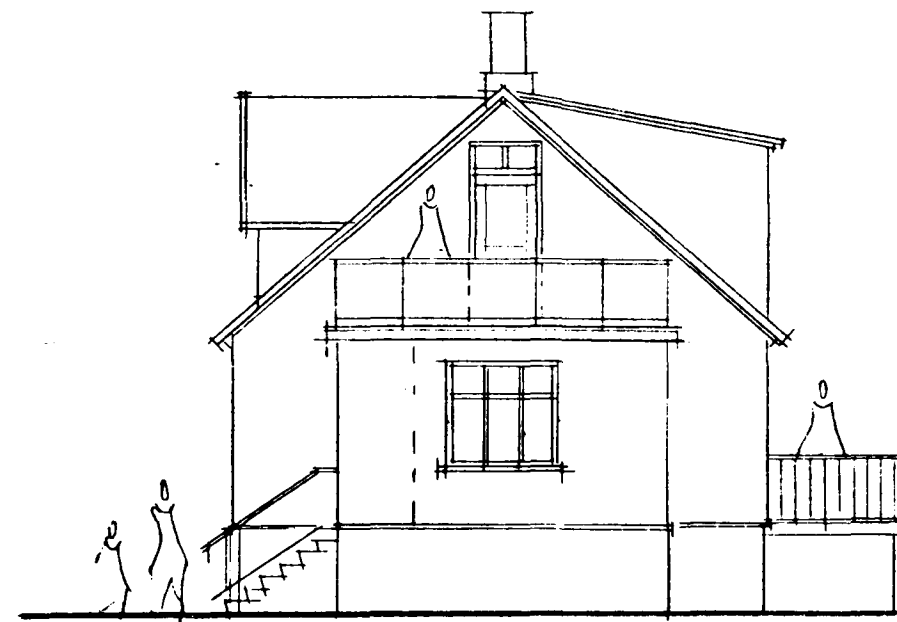


ÚTLIT NORÐUR M=1:100


VIÐB

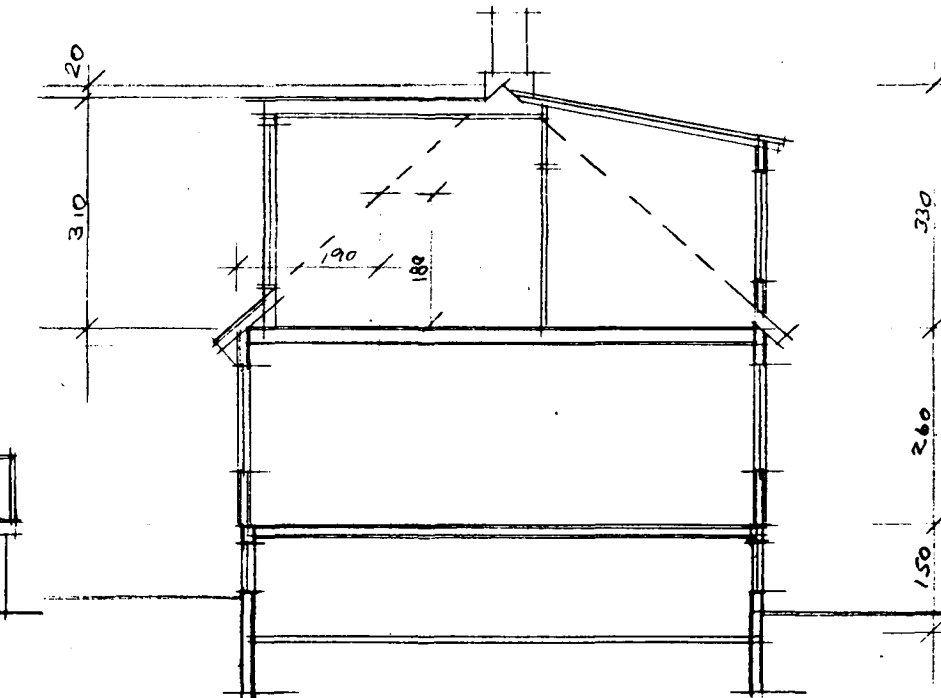


SKURÐUR A-A M=1:100

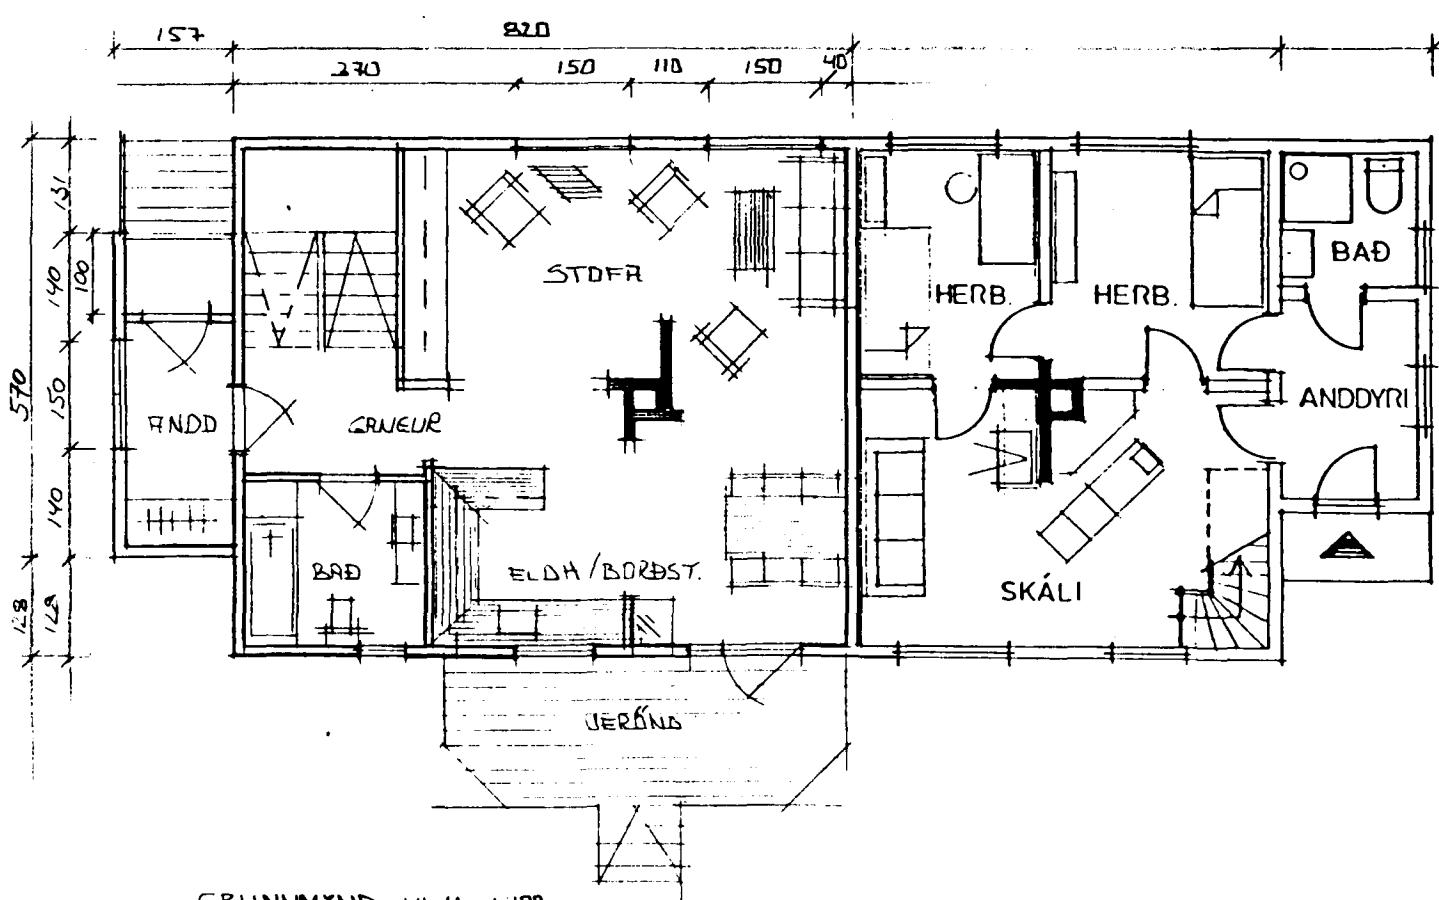

GRUNNMYND 1A M=1:100

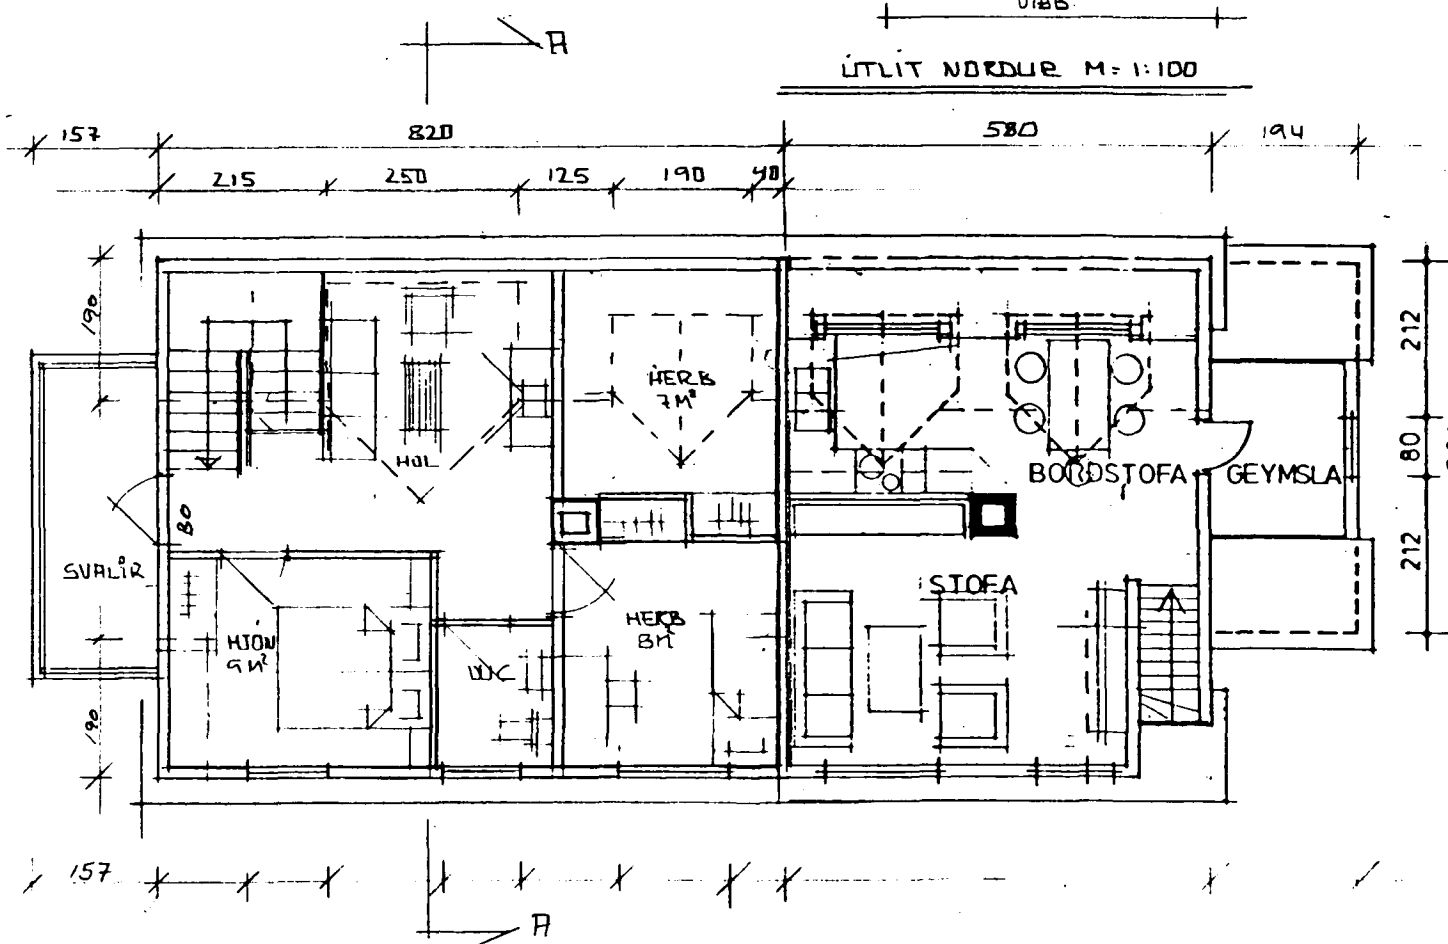

GRUNNMYND RÍÐ M=1:100

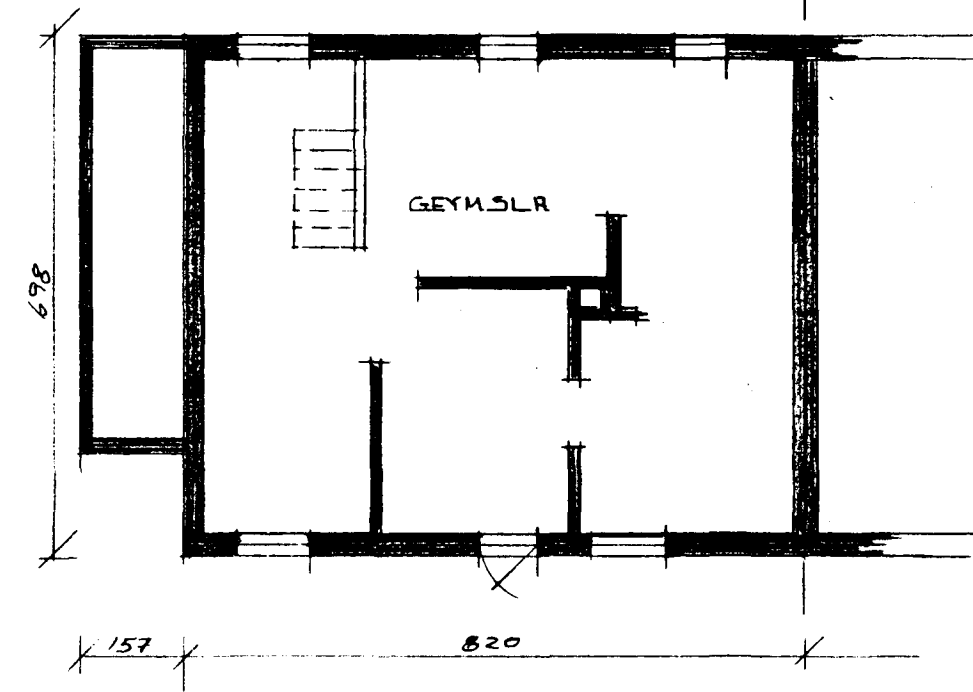

GRUNNMYND KJALLARA M=1:100

JÓFRÍÐASTADARVEGUR 8A 102  
EFNI  
VIÐSTREYTING = KUISTIR AÐDVEI MAL 1:100  
DAGI 2. OKT 36  
EFLUNDUR ÁRNI MÍDALREYSSON BY. KLEBERG 6 S. 555 3860

*KJP*