


KAPELLA Á JÓFRÍÐARSTÖÐUM

Samþykkt á fundi bygginga-
nefndar þ. 28/6 1990

BYGGINGAUFULLTRÚINN
Í HAFNARFIRÐI

[Signature]

Áskilið er samþykki
bæturáhrifa í Hafnarfirði

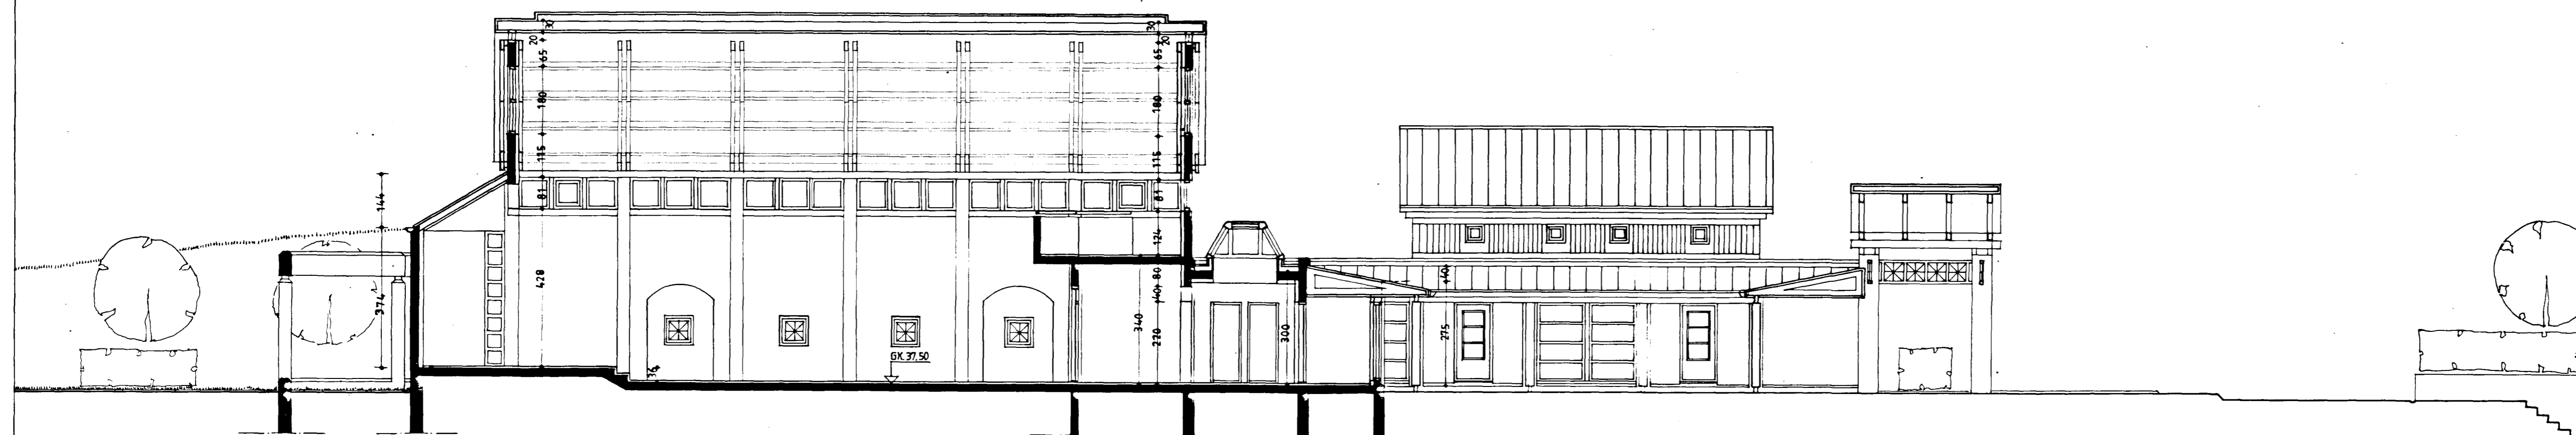

SNEIÐING C-C 1:100

KNÚTUR JEPPESEN ARKITEKT FAÍ

TEIKNISTOFA BERGSTADASTRÆTI 44 REYKJAVÍK S. 91-21790

ÁDALTEIKNING AF KAPELLU,

PRESTSHÚSI OG SAFNADARHÚSI

Á JÓFRÍÐARSTÖÐUM

Í HAFNARFIRÐI

DAGS. 01.06.'90

BR.

TEIKN. PÖB·KJ

MKV. 1:100

8

Knútur Jeppesen KNÚTUR JEPPESEN ARK. FAÍ

SAMST. PÉTUR Ö. BJÖRNSSON ARK. FAÍ