KAPELLA Á JÓFRÍÐARSTÖÐUM

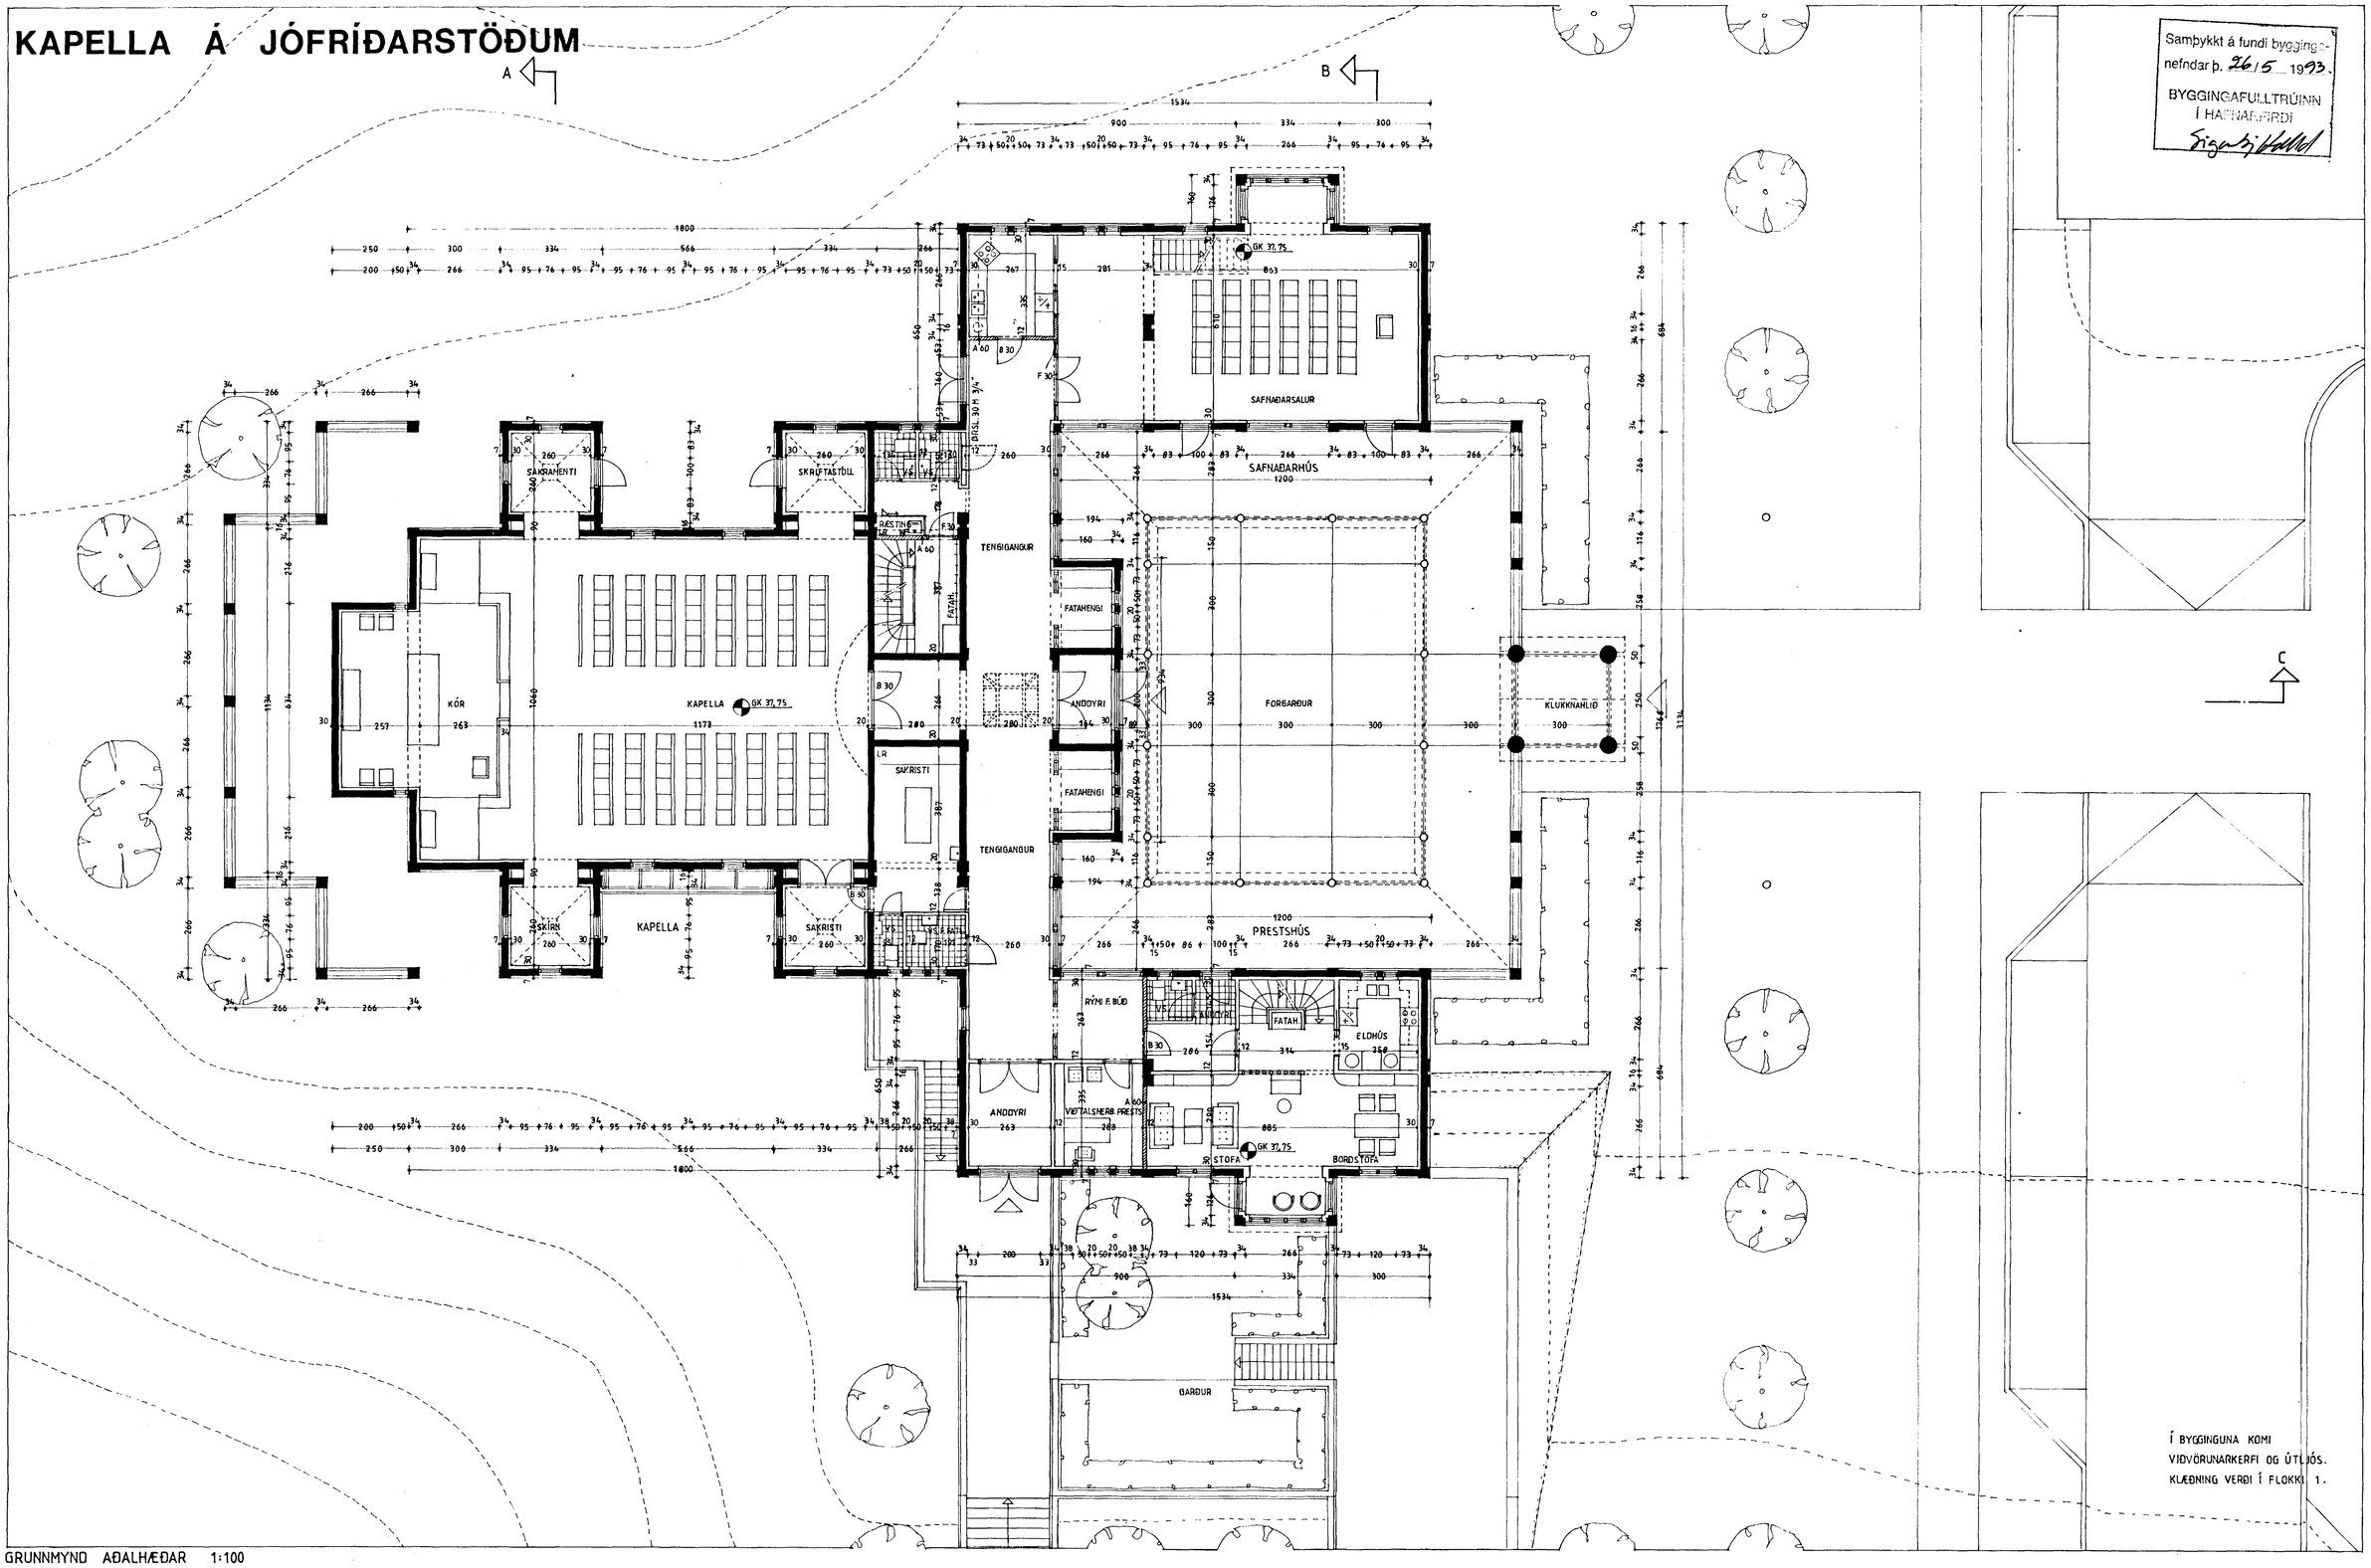

Samþykkt á fundi byggingarnefndar þ. 26/5 1993.
BYGGINGAFULLTRÚINN Í HAFNARFIRÐI

Í BYGGINGUNA KOMI VIÐVÖRUNARKERFI OG ÚTLJÓS. KLÆÐNING VERÐI Í FLOKKI 1.

GRUNNMYND AÐALHÆÐAR 1:100

KNÚTUR JEPPESEN ARKITEKT FAÍ
TEIKNISTOFA BERGSTAÐASTRÆTI 44 REYKJAVÍK S. 91-21790

AÐALTEIKNING AF KAPELLU, PRESTSHÚSI OG SAFNAÐARHÚSI Á JÓFRÍÐARSTÖÐUM Í HAFNARFIRÐI

DAGS. 01.06."90 TEIKN. PÖB·KJ
BR. 01.07.1990; 15.08.'90 15.11.90; 24.01.'91; 18.06.'91 14.05.1993
MKV. 1:100

2

KNÚTUR JEPPESEN ARK. FAÍ
SAMST. PÉTUR Ö. BJÖRNSSON ARK. FAÍ