KAPELLA Á JÓFRÍÐARSTÖÐUM

Samþykkt á fundi byggingarnefndar þ. 26/5 1993
BYGGINGAFULLTRÚINN Í HAFNARFIRÐI

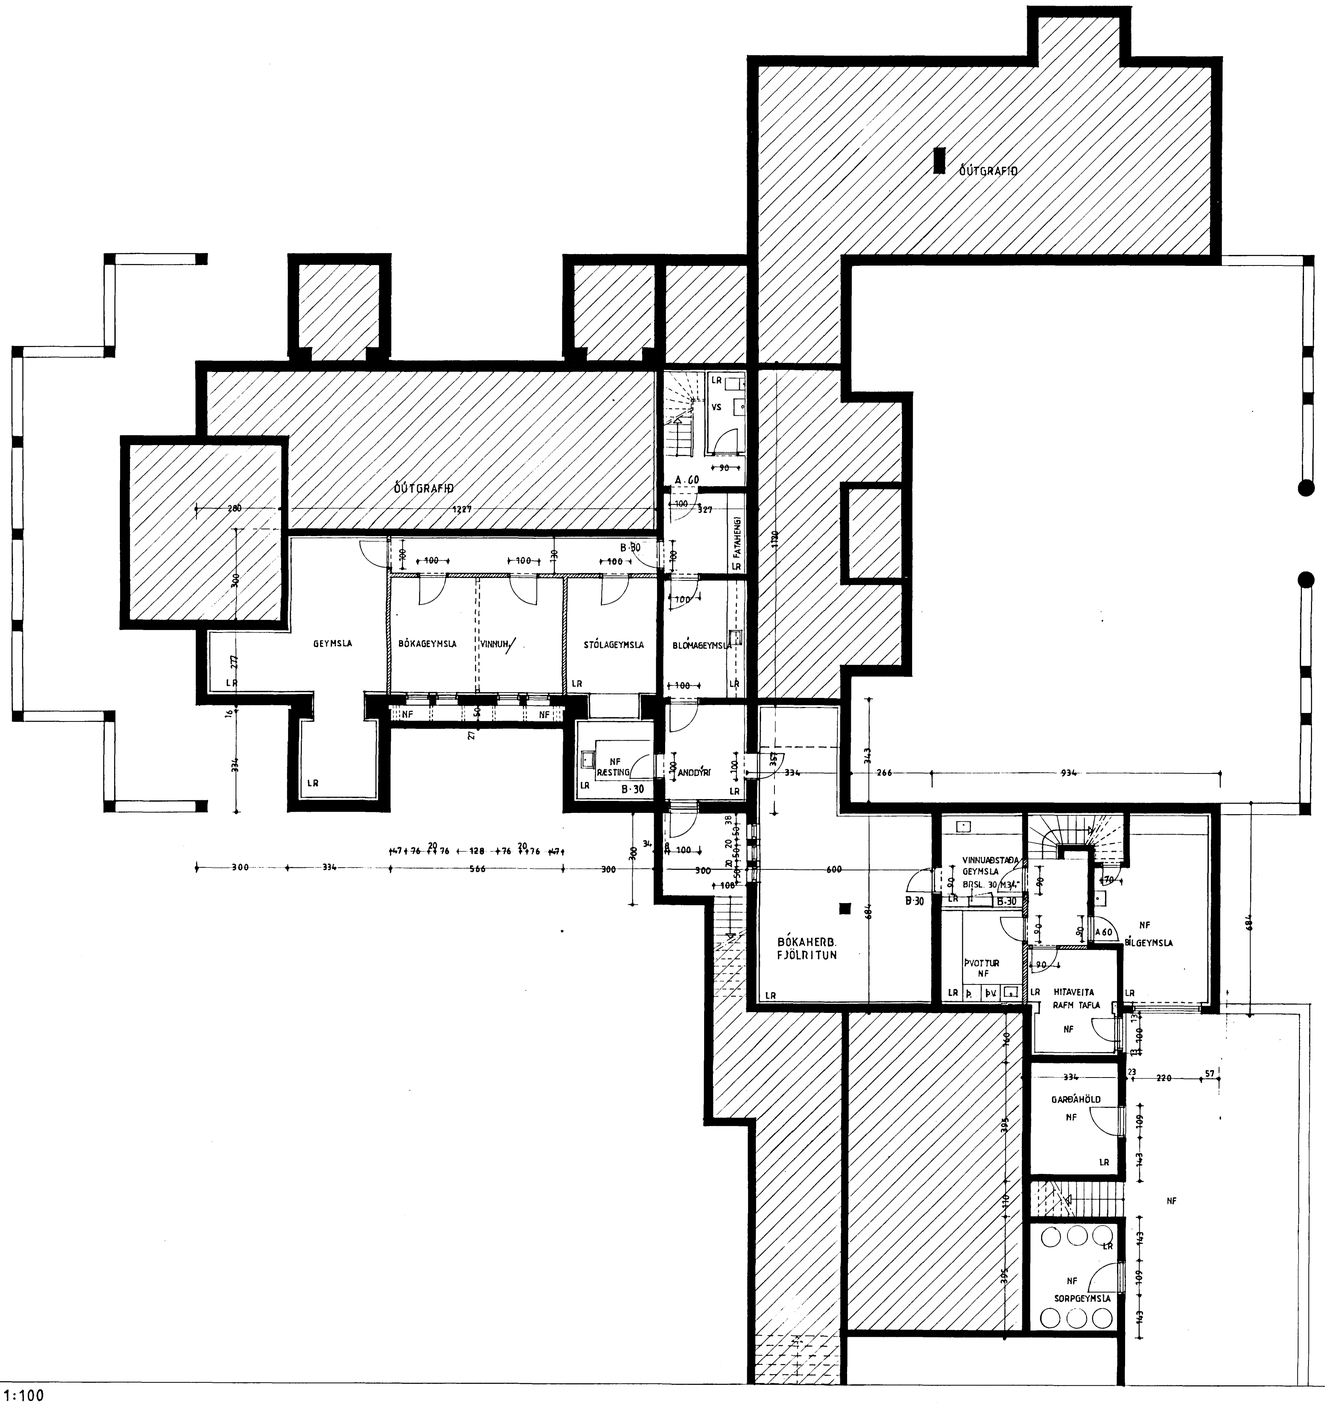

GRUNNMYND KJALLARA 1:100

KNÚTUR JEPPESEN ARKITEKT FAÍ
TEIKNISTOFA BERGSTAÐASTRÆTI 44 REYKJAVÍK S. 91-21790

AÐALTEIKNING AF KAPELLU, Á JÓFRÍÐARSTÖÐUM
PRESTSHÚSI OG SAFNAÐARHÚSI Í HAFNARFIRÐI

DAGS. 01.06."90 TEIKN. PÖB·KJ
BR. 01.07.'90, 15.08.'90 15.11.90; 24.01.'91 14.02.'92 14. 05. 1993
MKV. 1:100

4

KNÚTUR JEPPESEN ARK. FAÍ
SAMST. PÉTUR Ö. BJÖRNSSON ARK. FAÍ