KAPELLA Á JÓFRÍÐARSTÖÐUM

Samþykkt á fundi byggingar-
nefndar þ. 26/5 1993.
BYGGINGAFULLTRÚINN
Í HAFNARFIRÐI

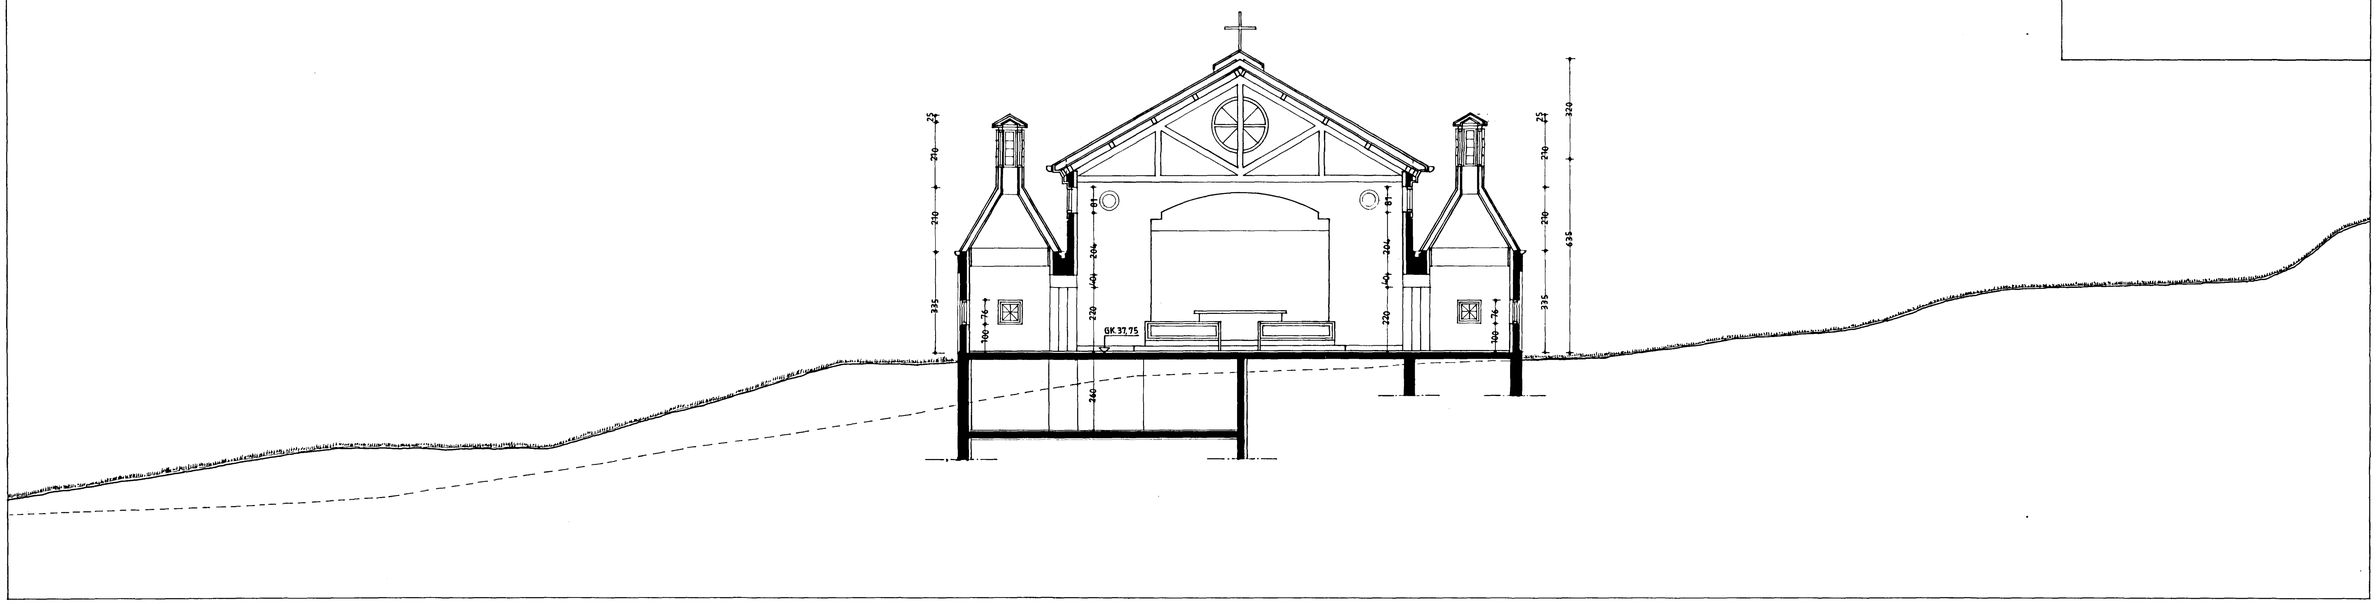

SNEIÐING A-A 1:100

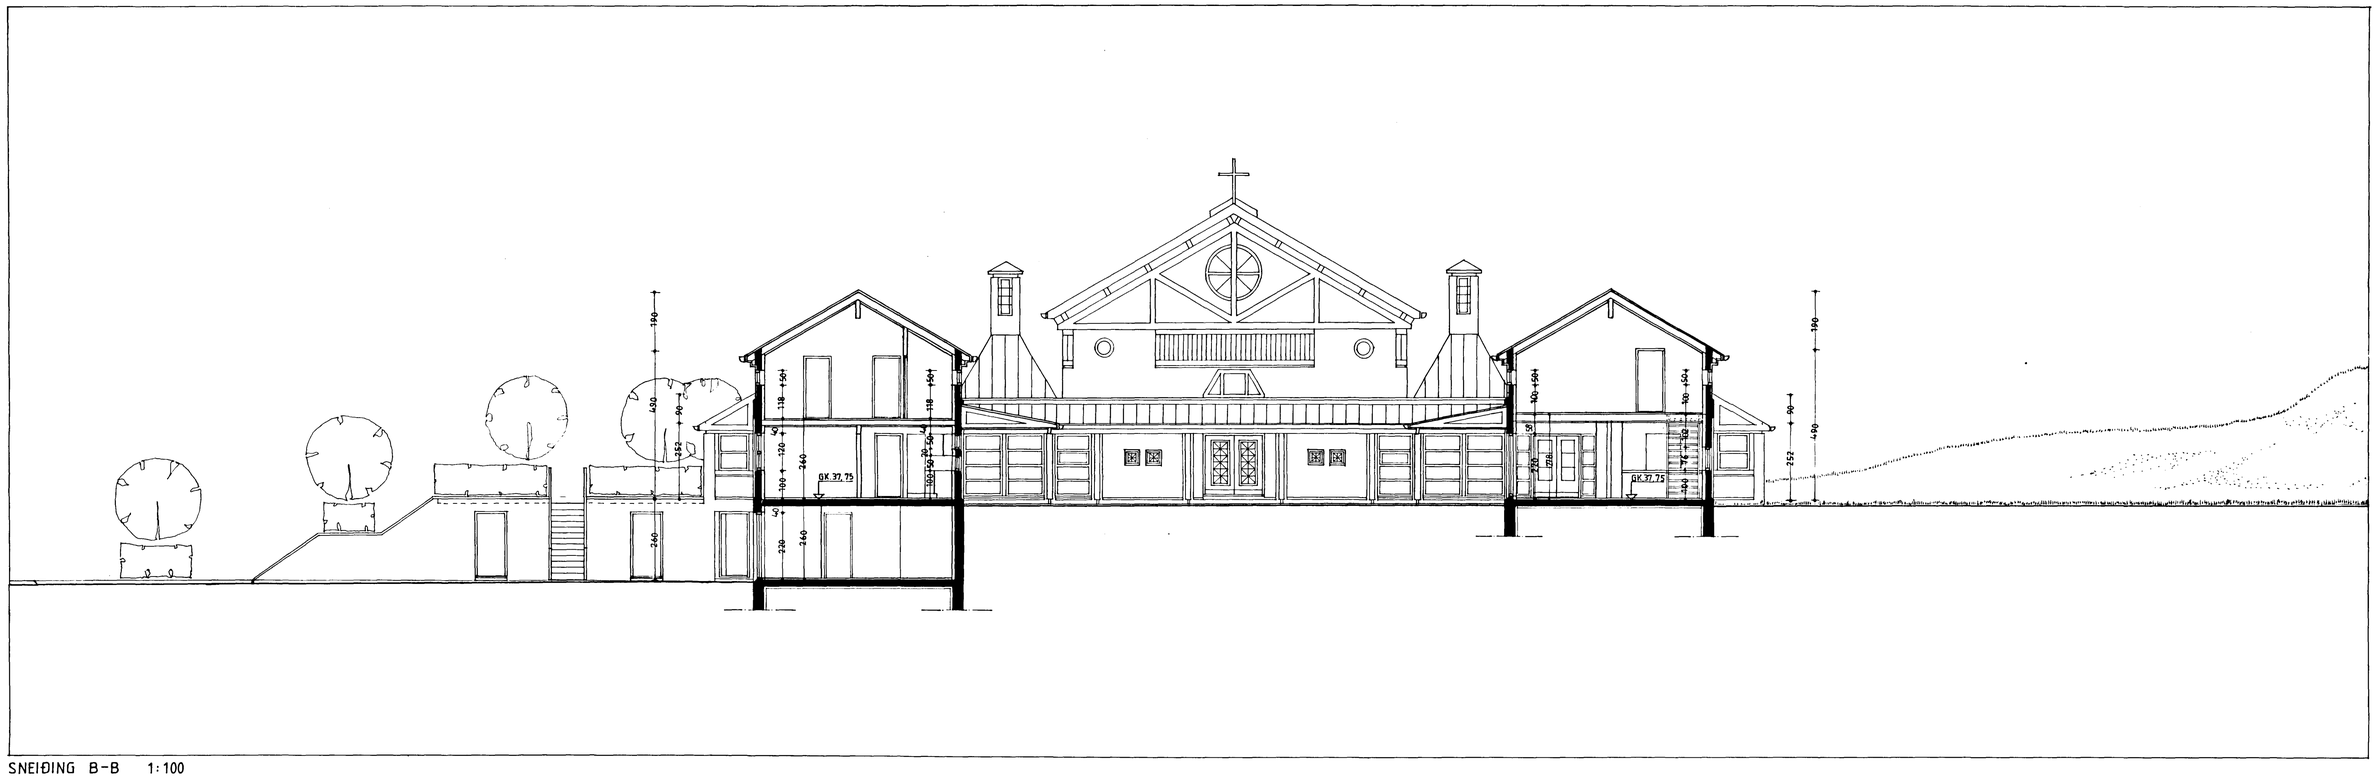

SNEIÐING B-B 1:100

KNÚTUR JEPPESEN ARKITEKT FAÍ
TEIKNISTOFA BERGSTAÐASTRÆTI 44 REYKJAVÍK S. 91-21790

AÐALTEIKNING AF KAPELLU, Á JÓFRÍÐARSTÖÐUM
PRESTSHÚSI OG SAFNAÐARHÚSI Í HAFNARFIRÐI

DAGS. 01.06."90 TEIKN. PÖB·KJ
BR. 01.07. 1990; 15.08.'90 24.01.'91; 18.06.'91 14.05. 1993 MKV. 1:100

5

KNÚTUR JEPPESEN ARK. FAÍ
SAMST. PÉTUR Ö. BJÖRNSSON ARK. FAÍ