KAPELLA Á JÓFRÍÐARSTÖÐUM

Samþykkt á fundi byggingarnefndar þ. 26/6 1991
BYGGINGAFULLTRÚINN Í HAFNARFIRÐI

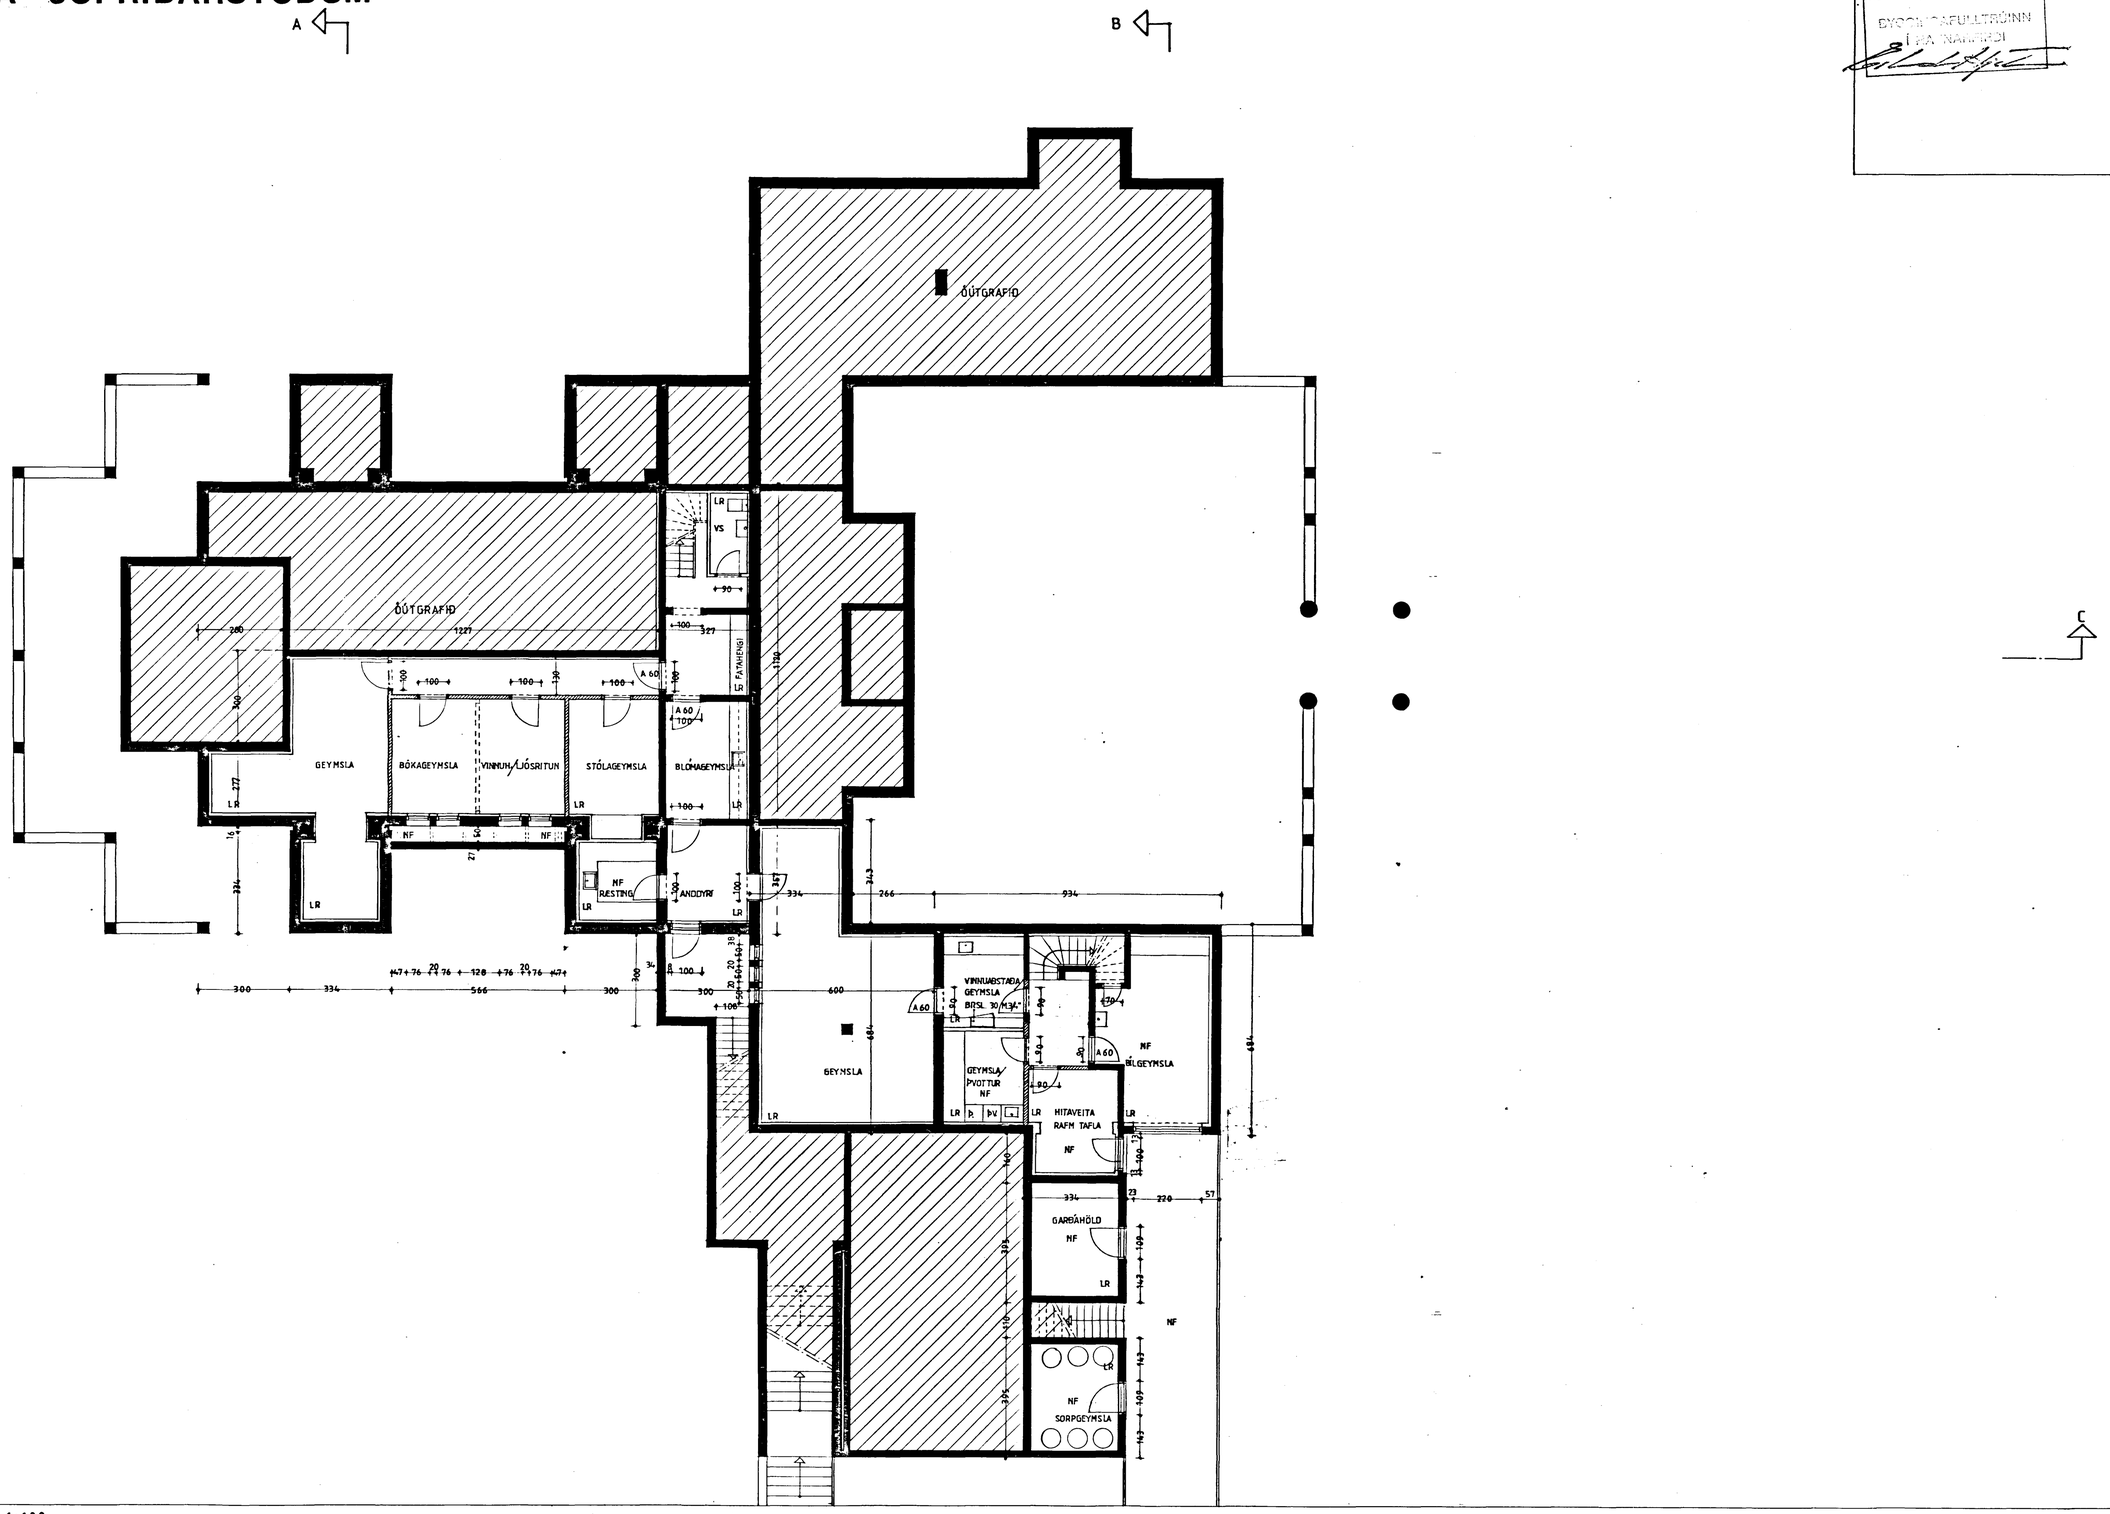

GRUNNMYND KJALLARA 1:100

KNÚTUR JEPPESEN ARKITEKT FAÍ	AÐALTEIKNING AF KAPELLU,	Á JÓFRÍÐARSTÖÐUM	DAGS. 01.06."90	TEIKN. PÖB·KJ	4
TEIKNISTOFA BERGSTAÐASTRÆTI 44 REYKJAVÍK S. 91-21790	PRESTSHÚSI OG SAFNAÐARHÚSI	Í HAFNARFIRÐI	BR. 01.07."90, 15.08."90 15.11.90; 24.01."91	MKV. 1:100	KNÚTUR JEPPESEN ARK. FAÍ SAMST. PÉTUR Ö. BJÖRNSSON ARK. FAÍ