



- 1 BRÝSTJAFNARI AVD-20 (STILLING 25)
- 2 MÓTSTÓÐULOKI AVDA-20 (STILLING 45)
- 3 BRÝSTMELIR 0-10 KG/SM²
- 4 HITAMELI 0-100°C
- 5 EINSTREYMISLOKI
- 6 ÖRYGGISLOKI 4 KG/SM²
- 7 RENNILOKI
- 8 BRÝSTMINKKARI "GÖTZE"-Ø15
- 9 AFTÖPPUNARLOKI Ø15
- 10 RAW 10-38°C + RAW 108 (STILLING 22)
- 11 MILLIHITARI, CB25-10H-1
- 12 DELA. UPS 25-40
- 13 HENSLUKEL, FLAMCO Ø105
- 14 SJÁLFRVIRK ÚTLOFTUN
- 15 ÖRYGGISLOKI, 3 KG/SM²

- 1 Snjóbræðslurúð skulu vera 25x2,7 mm, aðfærslurúð 40x3,6 mm og stofnar 63x5,8 mm með ósodnum stötum. Rúðin skulu vera hitabólín PP-plastur, "Varmo" frá Reykjalundi eða sambærileg rúð að mati veckkaupa. Frágangur umhverfis rúð og stofna er sýndur á sémyndun.
- 2 Byrjunarþrygtingur í bensluker skal vera 0,5 kg/sm².
- 3 Kerfið skal fyllt af frostlagablöndu sem þolir frost niður í -18°C. (1 hl.frostl. + 2 hl.vatn).
- 4 Allt efni í dreifigrind skal vera svart efni.
- 5 Lagagerfið skal þryggt með 4 kg/cm² þrygtingi. Loka skal fyrir bensluker á meðan, en opna síðan aftur.
- 6 Stilla skal templi í gegnum hlíngrás þannig að eðlileg hitafall myndist milli fram og bakaðsar (35/20 °C við 10-15° frost úti.)

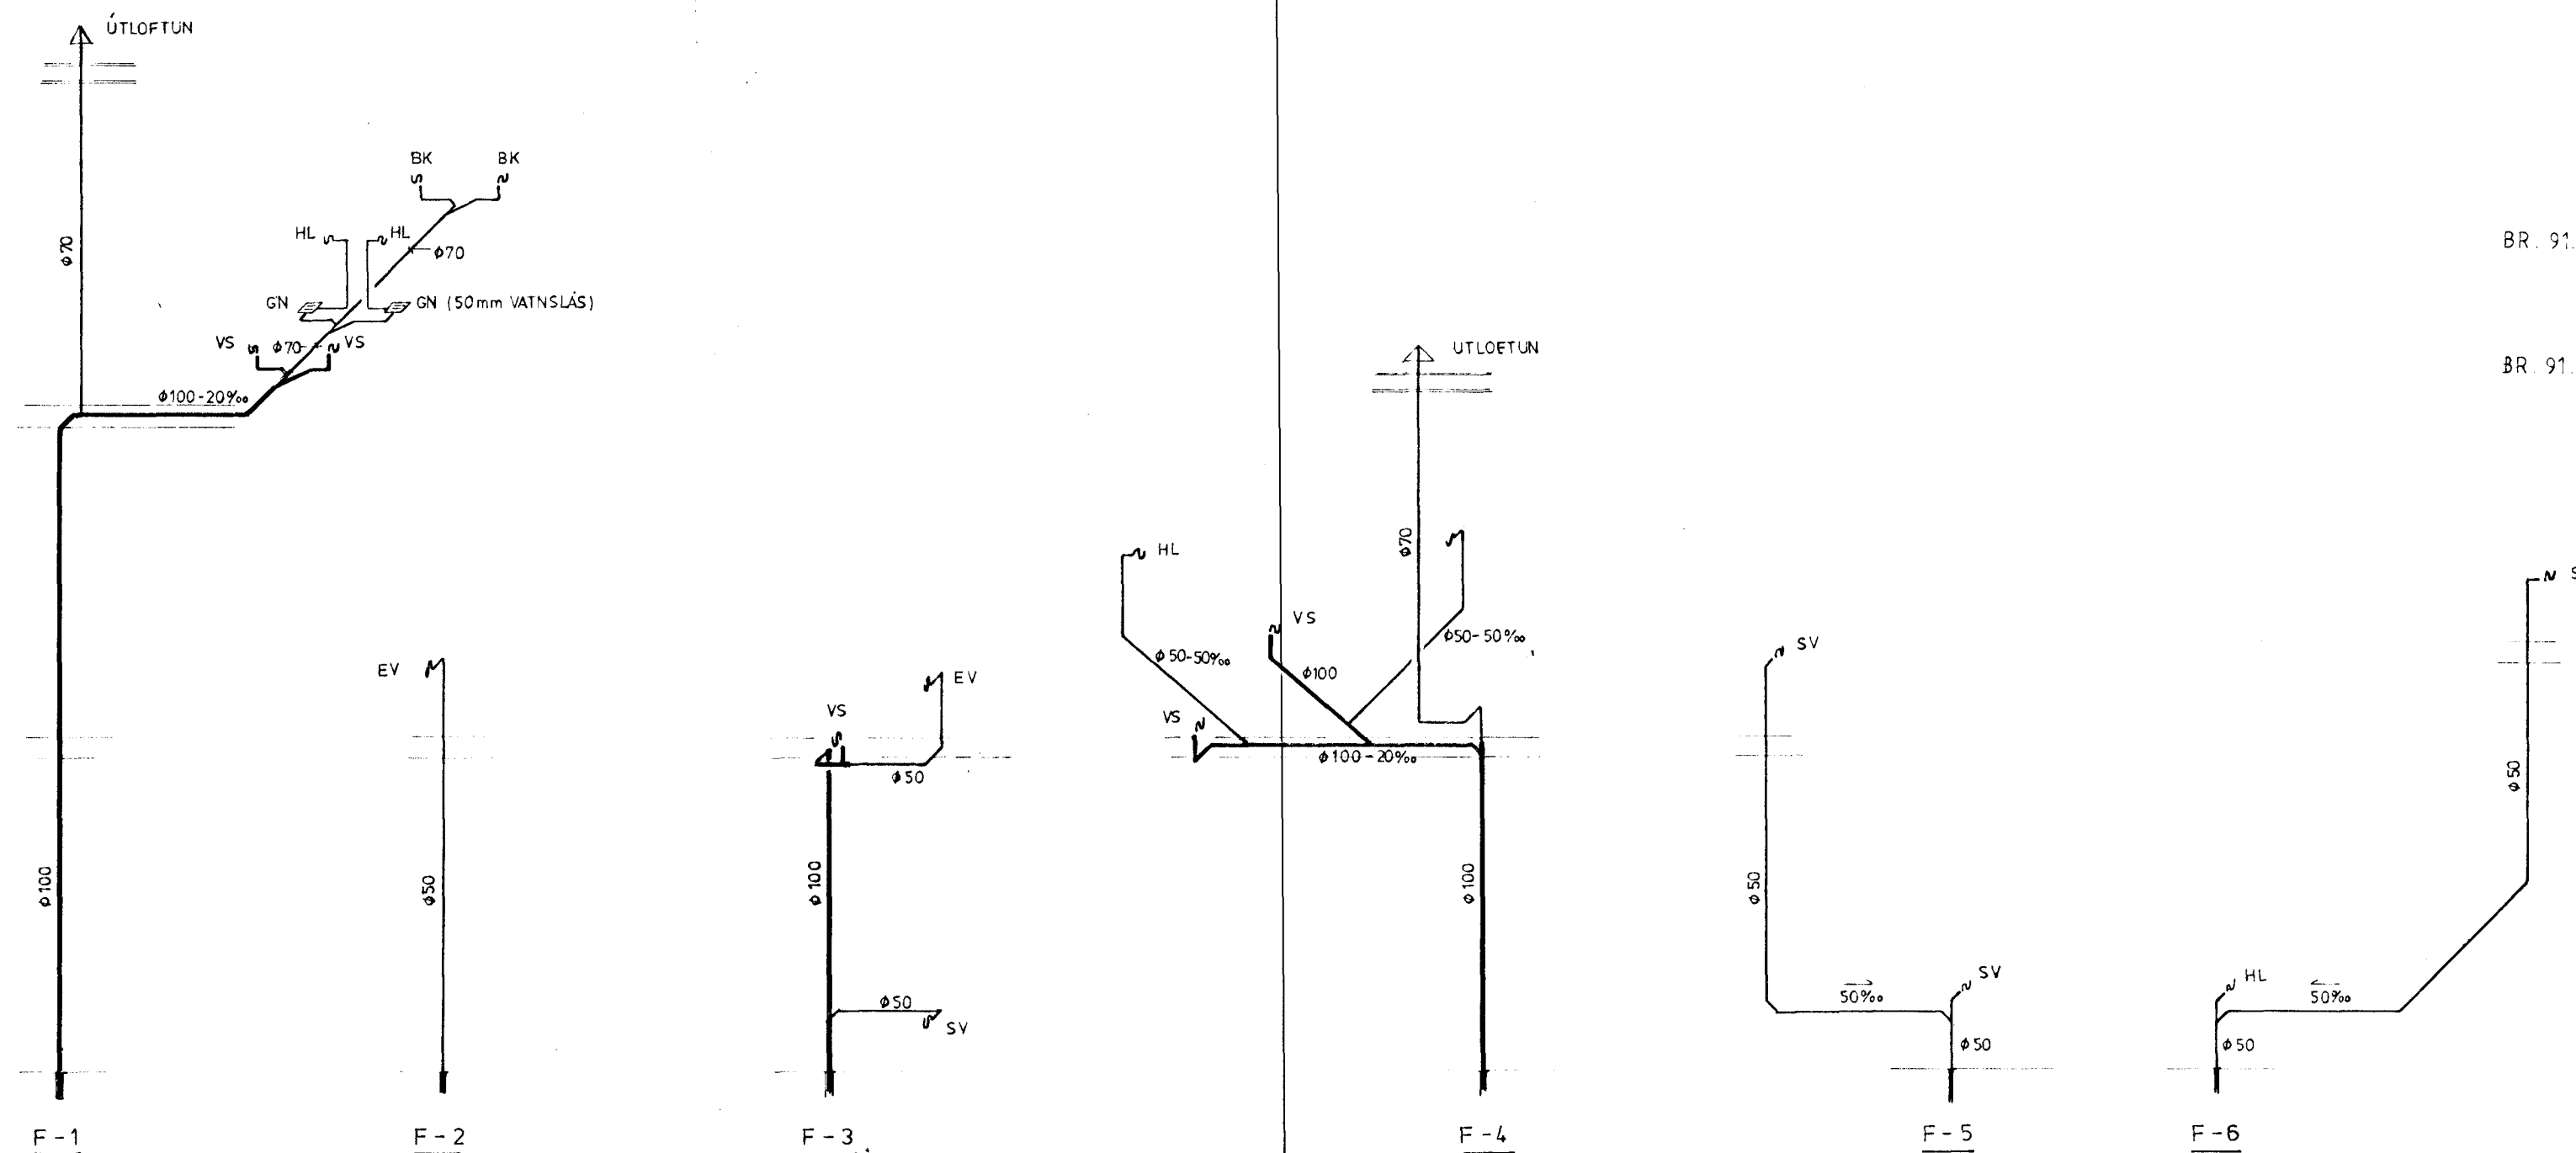

OFN NR.	STATUR	REIKNAD VARMATAP [W]	REIKNAD VARMATAP [W]	MESTA OFNASTERÐ LENGD [m]	VALDIR OFNAR DIL/HITAD.	STUTUR	
0.01	BILGEYMSLA	2100	62	200	21	CB	
0.02	GARÐAGLD	770	62	100	11	AP	
0.03	INNÞAKSKLEFI	600	62	120	10	AD	
0.04	GANGUR	900	62	100	21	AP	
0.05	GEYM./VÖDTIUR	400	62	100	10	AP	
0.06	VINNUAÐSTADA	400	62	100	10	CB	
0.07	GEYMSLA	1950	62	170	21	AD	
0.08	ANDDYRI	740	62	120	11	AD	
0.09	BLÓMAGEYMSLA	300	62	60	10	AD	
0.10	FATAHENGJ	300	62	60	10	AD	
0.11	SNYRTING	300	62	60	10	CB	
0.12	RÉSTING	500	62	100	10	AD	
0.13	STÓLAGEYMSLA	475	62	130	10	CB	
0.14	VINNUHERBERGI	700	62	140	10	AD	
0.15	BÓKAGEYMSLA	700	62	140	10	AD	
0.16	GEYMSLA	700	62	140	10	AD	
0.17		700	62	140	10	AD	
0.18		700	62	140	10	AD	
SAMT. KJALLARI		13315					
1.01	STOFA/BORBST.	600	72	110	10	AD	
1.02		1100	72	200	10	CB	
1.03		600	72	110	10	CB	
1.04	ELDHUS	850	72	100	10	AD	
1.05	ANDDYRI	550	72	100	10	AD	
1.06	SNYRTING	250	72	50	10	CB	
1.07	VIÐTALSHERB.	950	72	170	10	CB	
1.08	ANDDYRI	1800	72	180	11	AD	
1.09	SAKRISTI	650	72	100	10	CB	
1.10	SNYRT./FATL.	450	72	50	21	CB	
1.11	SNYRTING	250	62	50	10	AD	
1.12	SAKRISTI (TURN)	2100	62	230	11	AD	
1.13	KAPELLA	3450	72	240	22	AD	
1.14	KAPELLA	3450	72	240	22	AD	
1.15	SKIRN (TURN)	2100	62	230	11	CB	
1.16	KAPELLA	2800	62	230	22	AD	
1.17	SONGLOFT	3450	72	240	22	AD	
1.18	SONGLOFT	3450	72	240	22	AD	
1.19	SKR. ST. (TURN)	2100	62	230	11	CB	
1.20	KAPELLA	3450	72	240	22	CB	
1.21	KAPELLA	3450	72	240	22	CB	
1.22	SAKRAM. (TURN)	2100	62	230	11	AD	
1.23	KAPELLA	2800	62	240	22	CB	
1.24	SNYRTING	200	62	50	10	CB	
1.25	SNYRTING	200	62	50	10	AD	
1.26	ELDHUS	470	112	50	10	AD	
1.27	SAFNABARSALUR	1185	8065	52	110	21	AD
1.28		1185	52	110	21	AD	
1.29		1185	52	110	21	AD	
1.30		1185	52	110	21	AD	
1.31		1185	52	110	21	AD	
1.32		1070	52	90	22	AD	
1.33		1070	52	90	22	AD	
SAMT. 1. HÆÐ		50575					
2.01	GESTAHERB.	1200	62	240	10	BC	
2.02	GEYMSLA	250	72	60	10	AD	
2.03	STIGAÐUS	670	52	70	21	AD	
2.04	GEYMSLA	250	72	60	10	AD	
2.05	HERB. PRESTS	1200	62	240	10	AD	
2.06	BADHERB.	320	72	60	10	AD	
2.07	BADHERB.	320	72	60	10	AD	
2.08	FUNDARHERB.	2400	42	240	22	AD	
2.09	VINNUHERB.	1200	42	120	22	AD	
2.10	PALLUR	1200	42	120	22	AD	
SAMT. 2. HÆÐ		9030					
SAMT. HUS		72920					

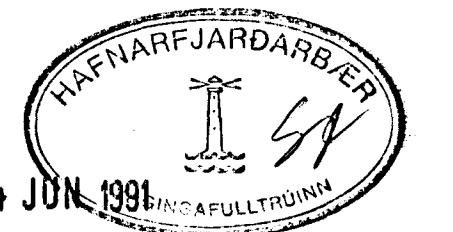

BR 91.06.14 MILLIHITARAKERFI FYRIR TRÖPPUR BAIT INN
BR 91.05.29 OFNUMÍ TURNUM BREYTT

DORSTEINN MAGNUSSON bygg.vektfr.
VERKFRÆÐISSTOFA
BERGSTADASTRETI 13
101 REYKJAVÍK - Sími 19740
VERK:
9002
KAPELLA
A JÖFRIDARSTODUM
HAFNARFJARDARBYGGÐ
TEIKNING:
HREINLETIS- OG HITAKERFI
GRUNNMYND 2. HÆÐ
FALLPÍPUR, MELAGRIND OG OFNASKRA
HANNAÐ : DM, PG
TEIKNAD : PG
KVARDI : 1:50, 1:20
DAGSETN. : 91.03.10
TEIKN.NR. : 309