27 109 4 dwg XREF 07172–gm, 07172–la, 07172–vatn, 07172–hin, Hblad

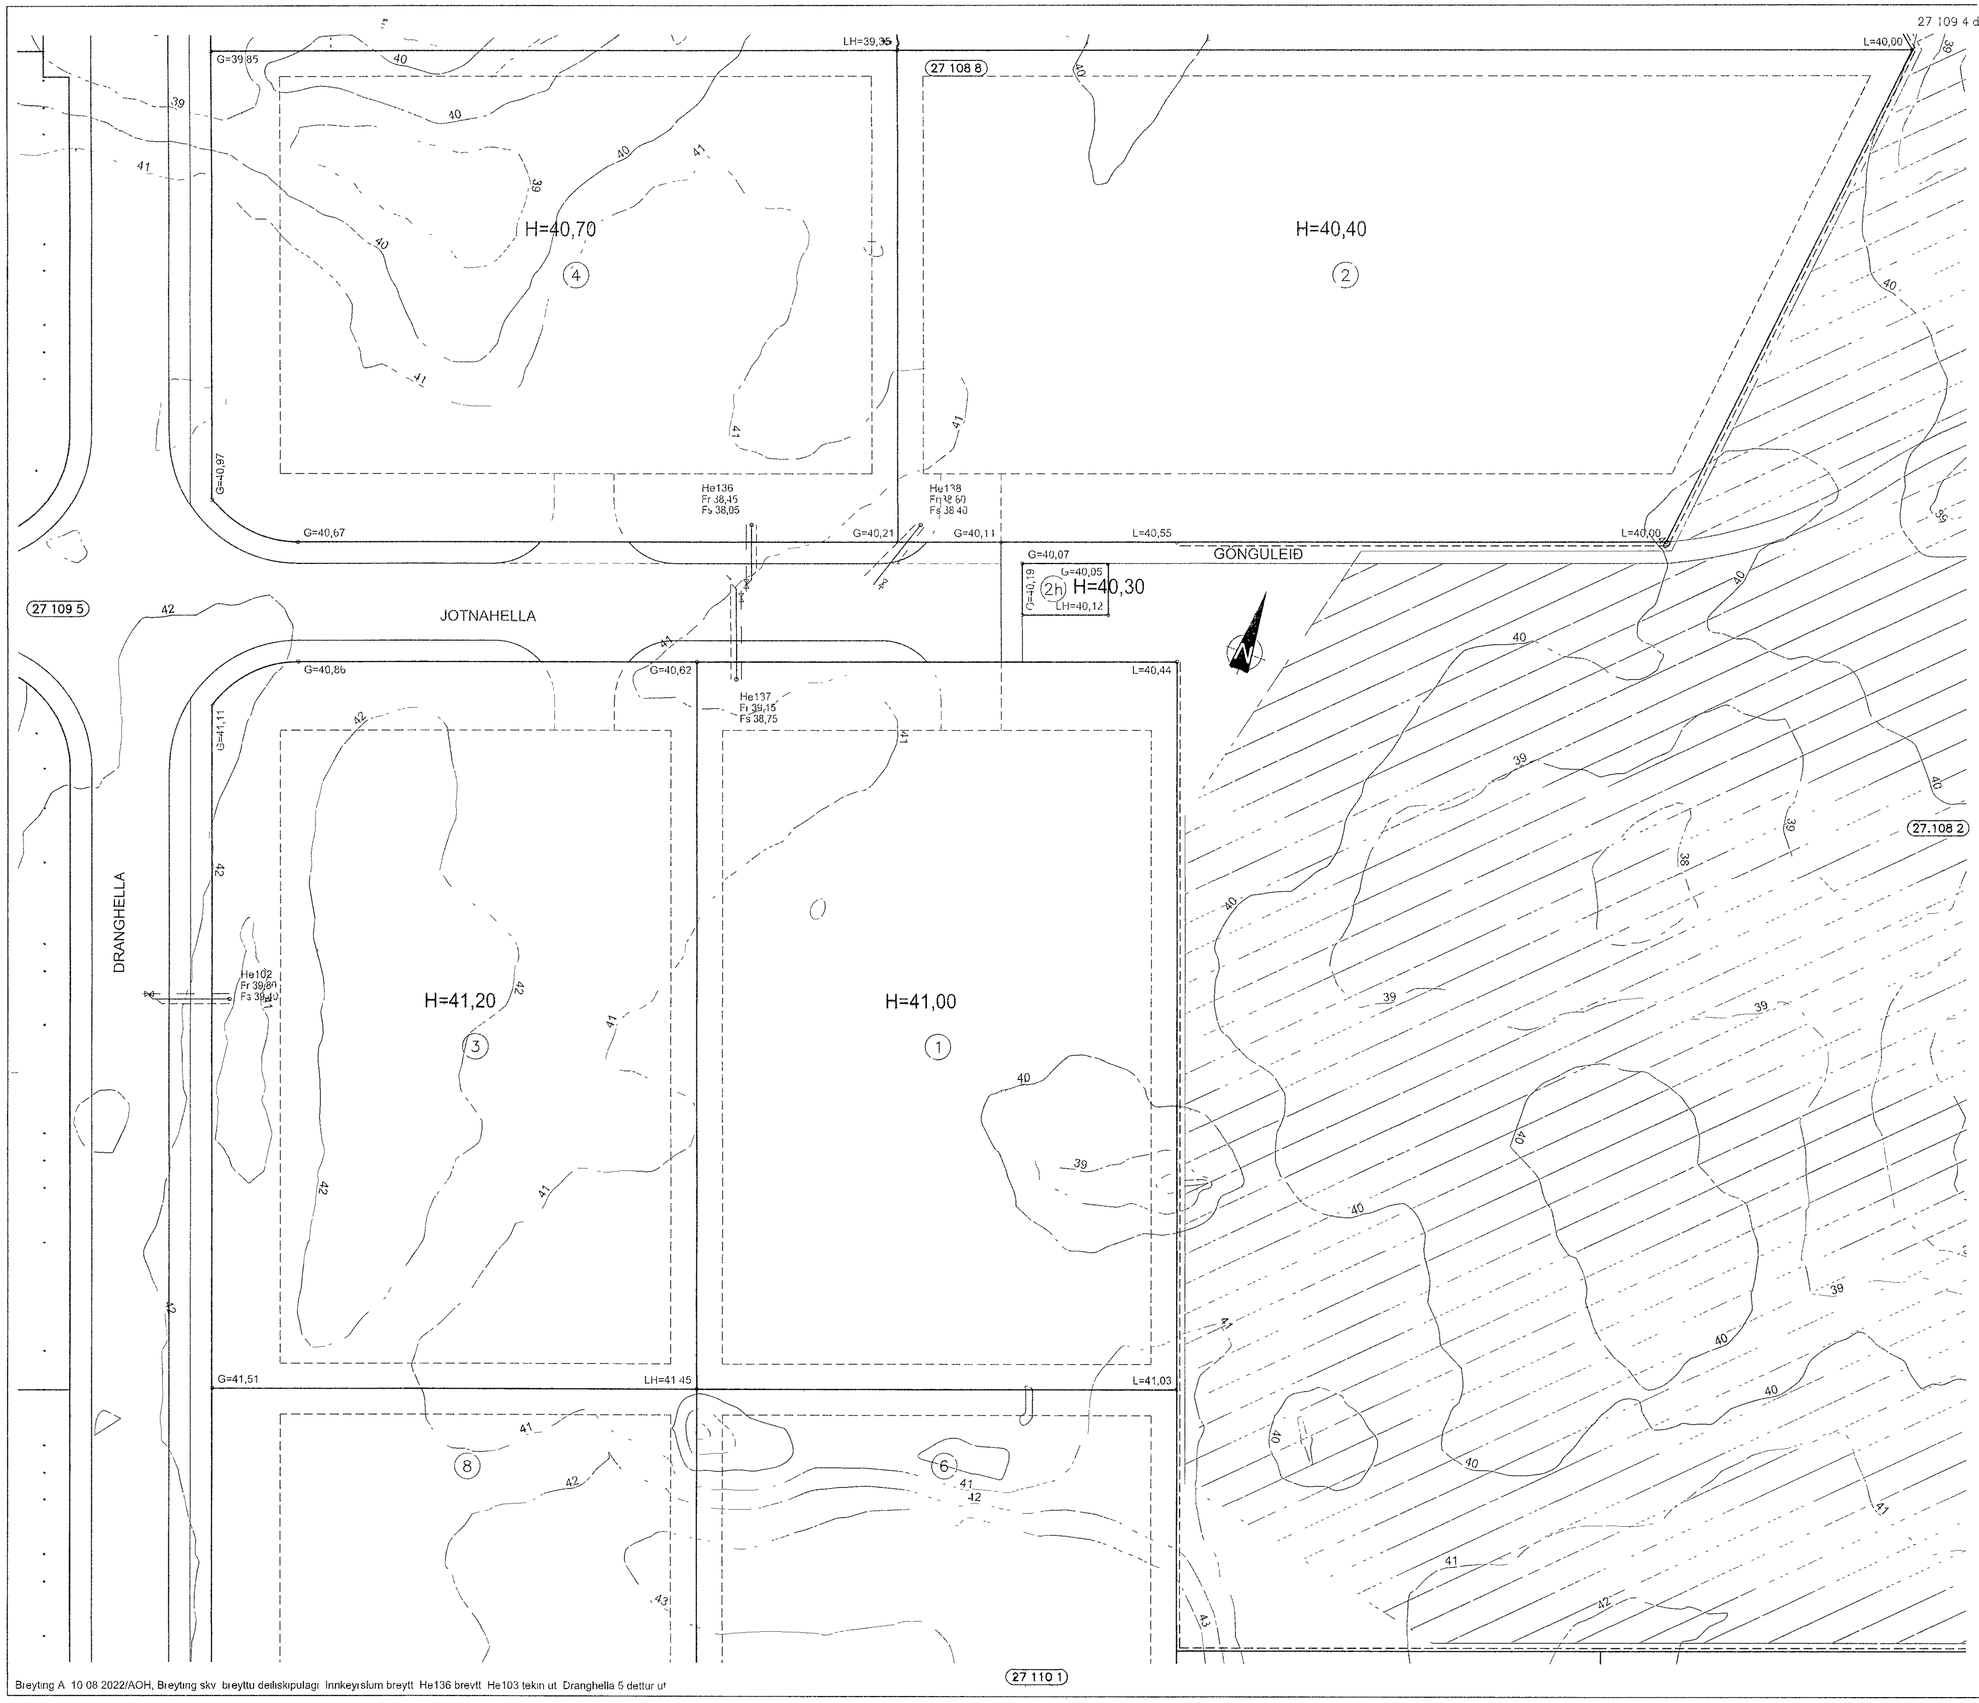

SKÝRINGAR

FRAGANGUR Á LÓÐAMÖRKUM VERÐI GERÐUR Í SAMRÆÐI VIÐ LÓÐARHAFA AÐLIGGJANDI LÓÐA

STÆRÐ OG STAÐSETNING LÓÐA, BYGGINGARREITA OG BÍLASTÆÐA ERU SÝND Á MÆLIBLÖÐUM

2h= HÚS Á TVEIMUR HÆÐUM
G= REIKNUÐ HÆÐ Á GÖTU, GANGSTÉTT EÐA STÍG
LH= REIKNUÐ HÆÐ MILLI LÓÐA HÆÐIN ER BINDANDI NEMA AÐ TIL SE SAMKOMULAG MILLI LÓÐARHAFA UM ANNAÐ
L= NÚVERANDI LANDHÆÐ VIÐ LÓÐAMÖRK (LEIÐBEINANDI)
H= HÆÐ Á AÐKOMUGÓLFI - SJÁ SKILMÁLA
He101= HEIMÆÐ
Fr= TENGIHÆÐ Á REGNVATNSFRÁRÆSI
Fs= TENGIHÆÐ Á SKÓLPFRÁRÆSI

BAKRASARVATN HITAVEITU SKAL VEITA Í REGNVATNSFRÁRÆSI NEYSLUVATNSHEIMÆÐAR ERU Ø90 mm PE100, NEMA ANNAÐ SÉ SÝNT Á TEIKNINGU TENGIHÆÐ NEYSLUVATNSHEIMÆÐAR ER AÐ ÖLLU JÖFNU 1,2 m UNDIR YFIRBORÐI LANDS

OPIÐ SVÆÐI
NEYSLUVATNSHEIMÆÐ (MEÐ LOKA)
REGNVATNSFRÁRÆSI
SKÓLPFRÁRÆSI
(13) NUMER LÓÐAR
E,F,R HÚSAGERÐ, SJÁ SKILMÁLA
(25 215 1) NUMER AÐLIGGJANDI LÓÐABLAÐA
SJÁ JAFNFRAMT SKIPULAGSUPPDRÁTT OG SKILMÁLA

0 10 20 30 40
Kvarði 1 500

HÆÐABLAÐ 27 109 4

TEIKNING NR 412 092

JOTNAHELLA 1,2,3 OG 4

HAFNARFJARÐARBÆR
UMHVERFIS- OG SKIPULAGSSVIÐ
HELLNAHRAUN 3

VSB_
VERKFRÆÐISTOFA
BÆJARHRAUNI 20 / 220 HAFNARFJÖRÐUR
KENNITALA 710796-2899
SÍMI 58 58 600
vsb@vsb.is / www.vsb.is

Breyting A 10 08 2022/AÓH, Breyting skv. breyttu deiliskipulagi. Innkeyrslum breytt. He136 breytt. He103 tekin út. Dranghella 5 dettur út

Dags 27 08 2007 Gert af ÞEI Yfirfarið UK