



*Húsnám. Þ.
Sudmárusson
Múraram
Lóðvefjarsson*

Byggingarfulltrúinn
í Hafnarfirði

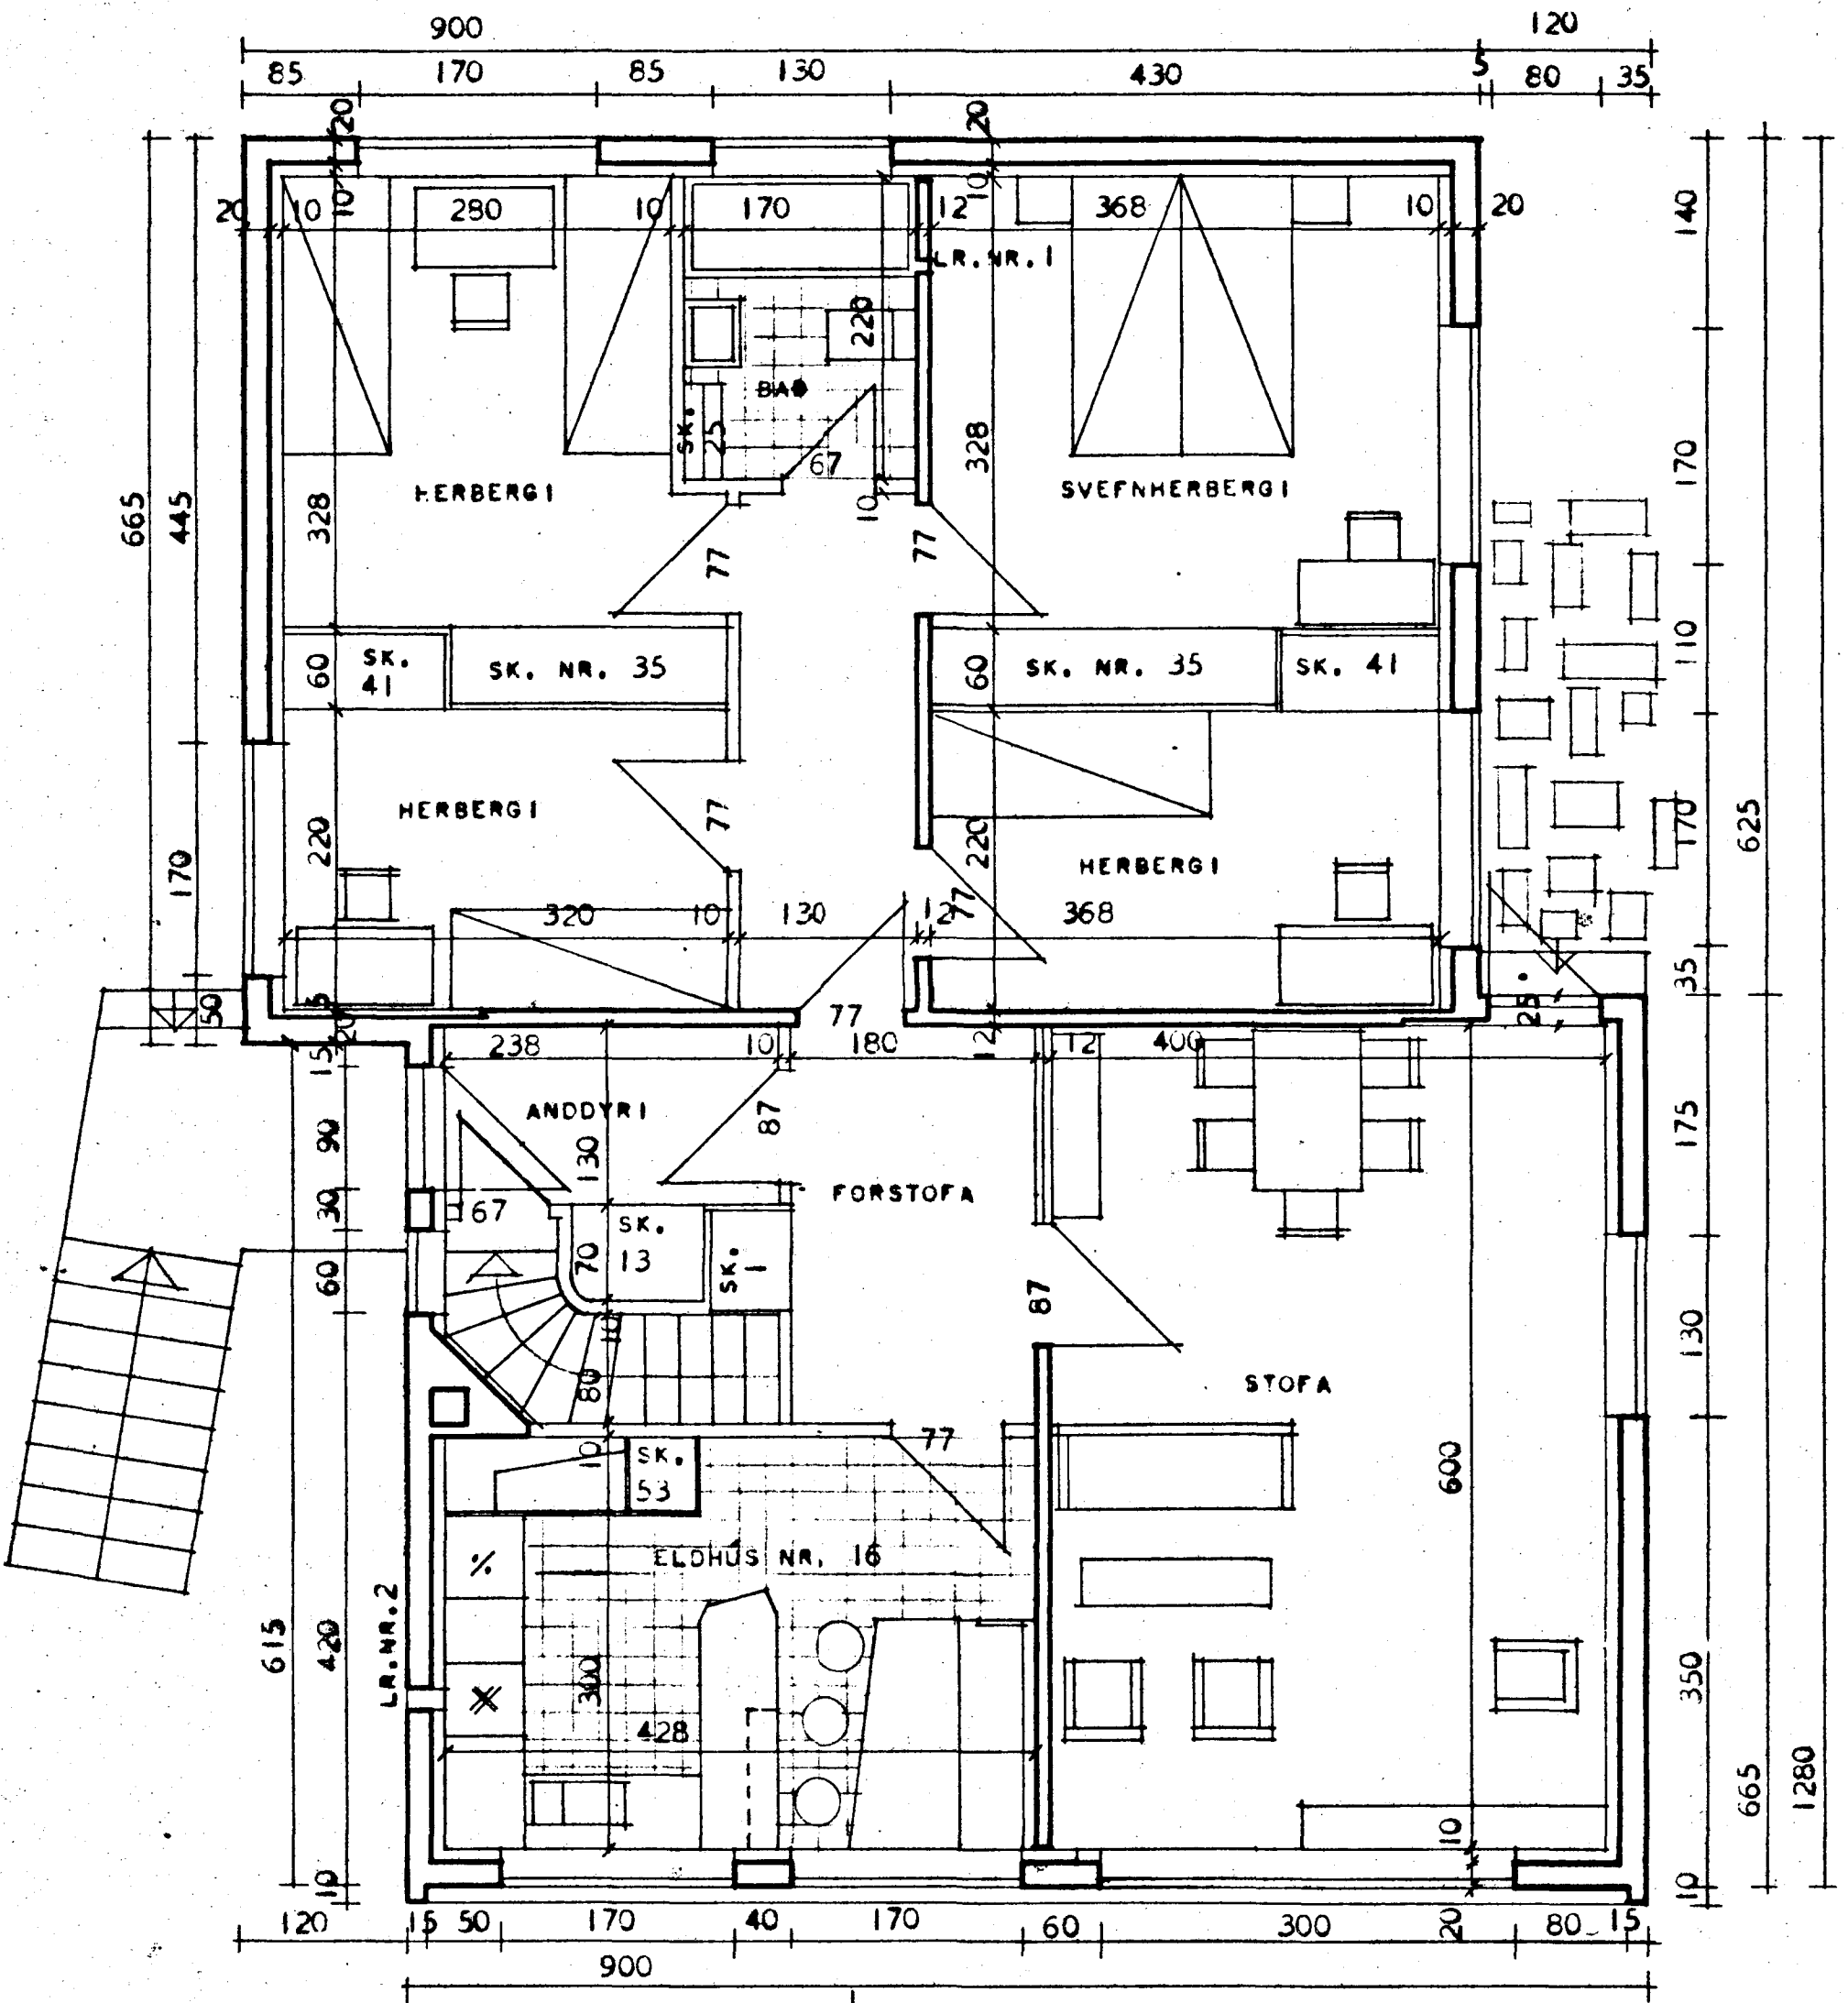

ÍBÚÐARHÉÐ

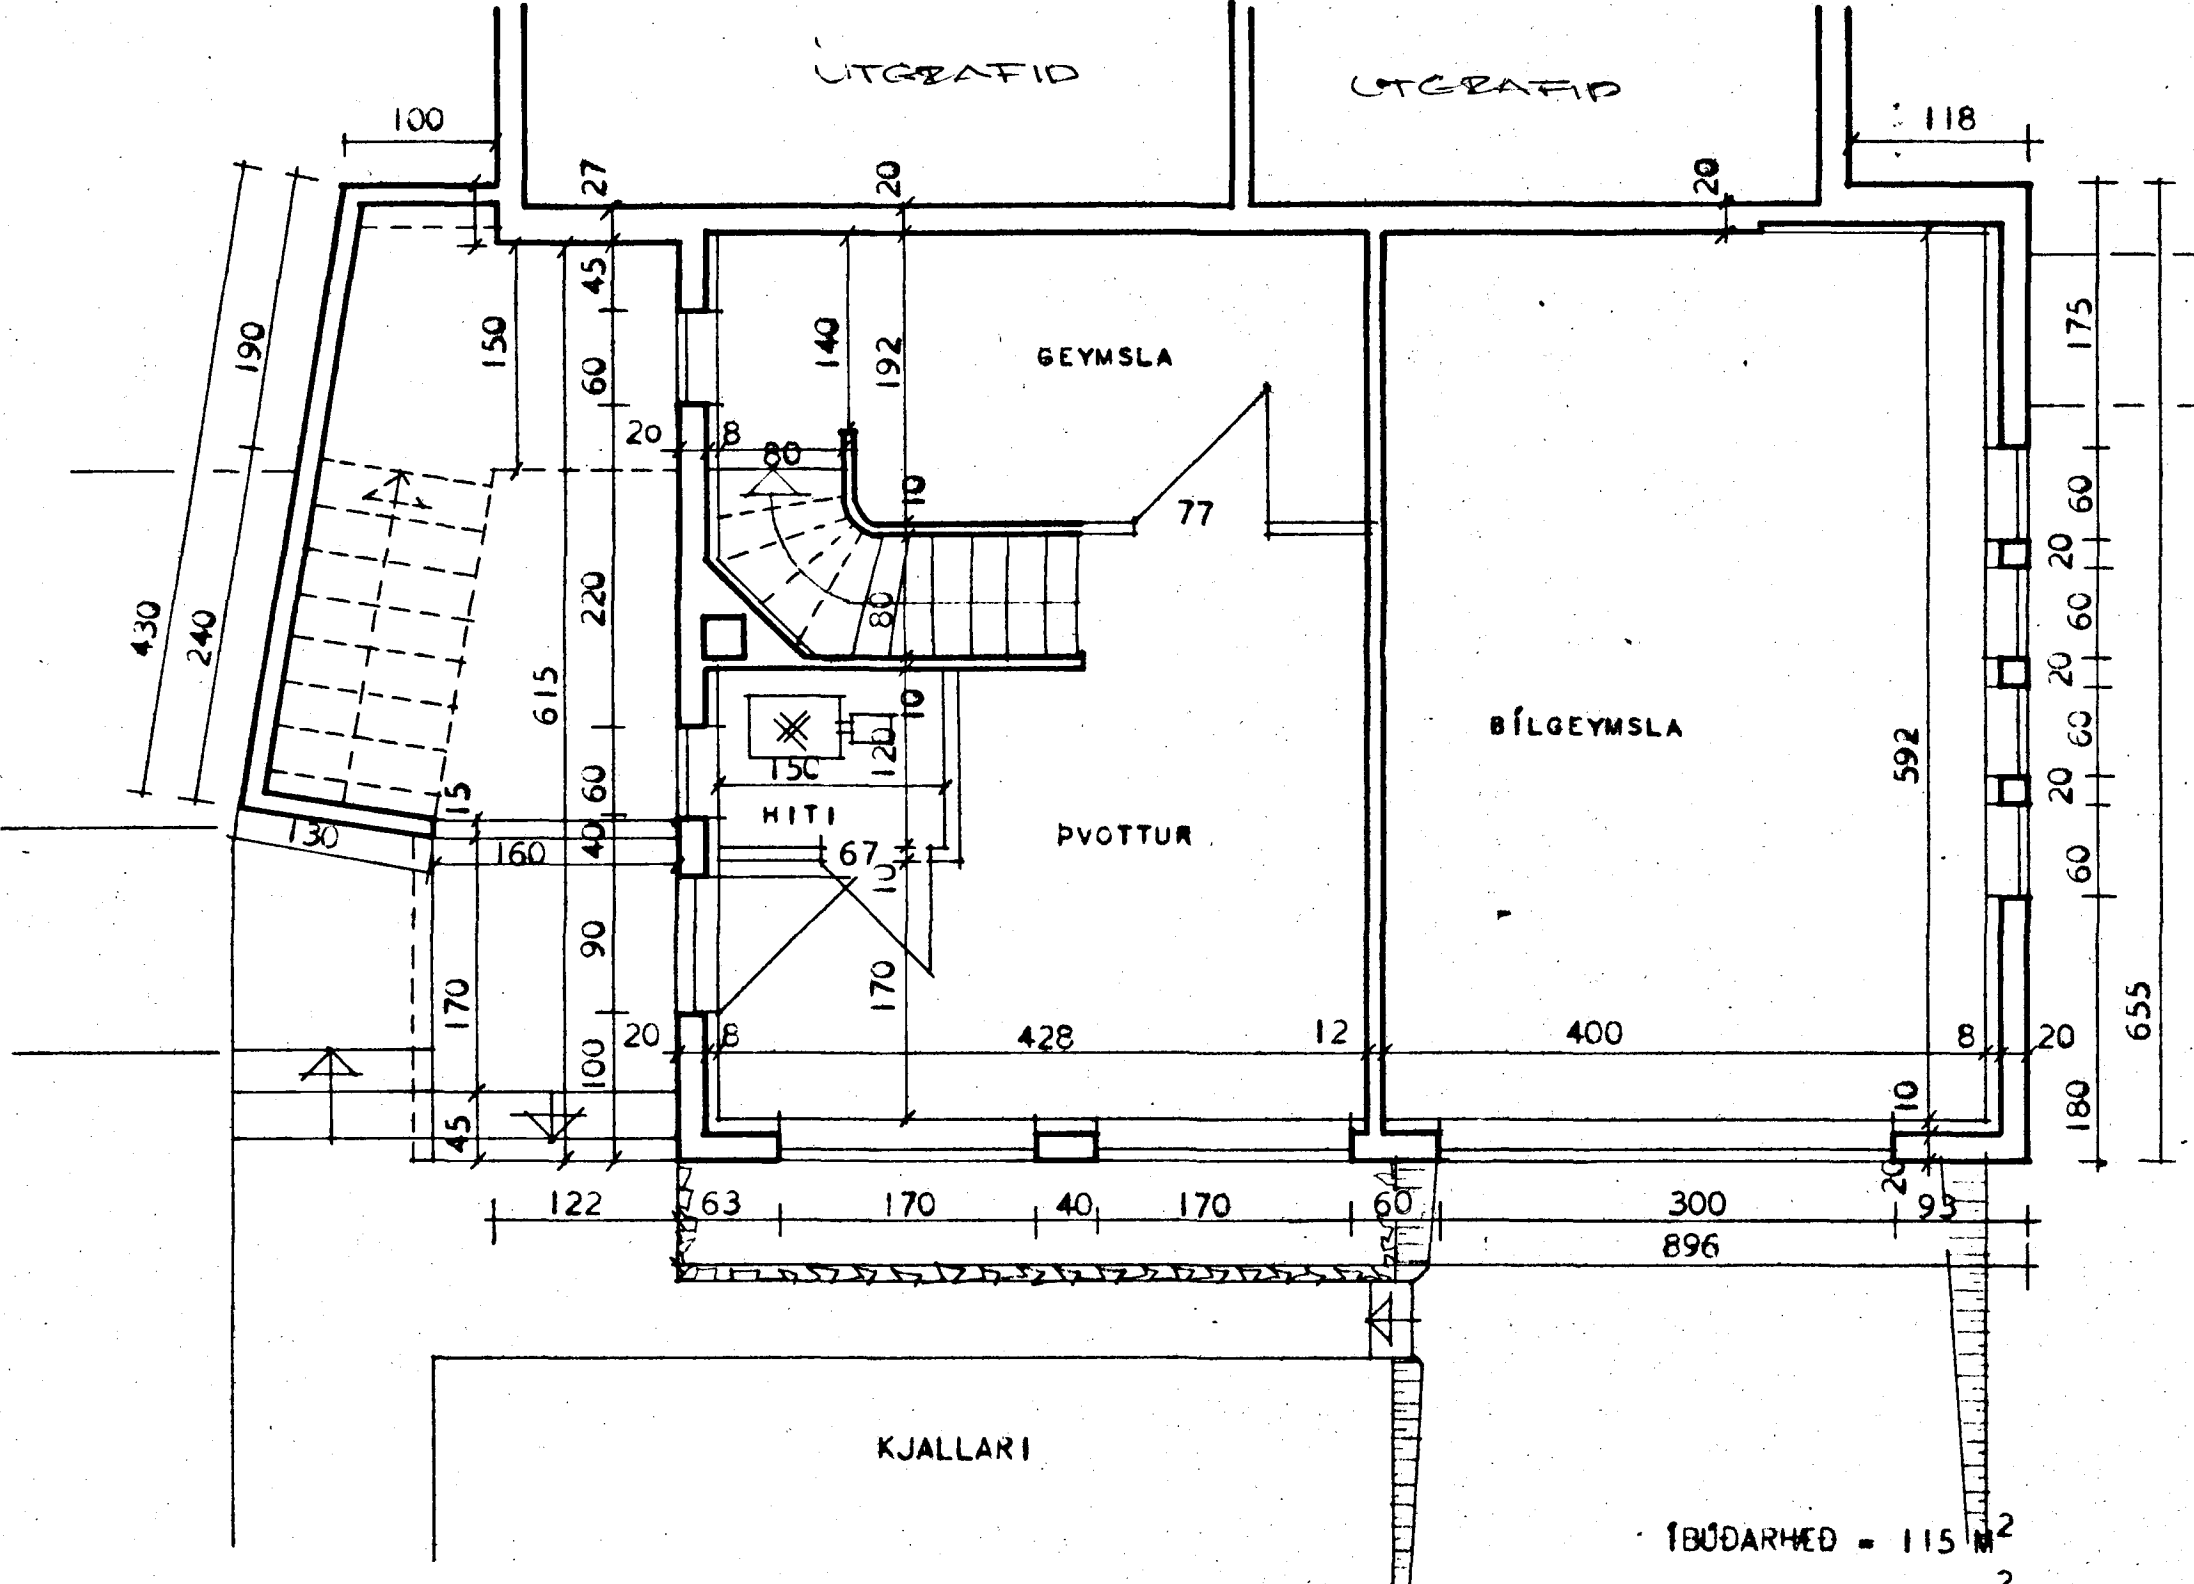

LR. = LOFTRÁS
SK. = SKÁPUR

ÍBÚÐARHÉÐ = 115 M²
KJALLARI = 58 M²
BREYTT Í APRÍL 1965

HÚSNÉÐISMÁLASTOFNUN RÍKISINS	
GRUNNMYNDIR	EINBYLISHÚS
MÁL 1:50	VERK, NR. 39 A
	BLAÐ NR. I
	FEBR. 1964

Magnús Ágúst Jónsson