



*Húsnámsritun
Evdís Þórunn
Másson
Höfðu þórunn
pípulm
Jónann Guðmunds*


Samþykkt á fundi byggingar-
nefndar þ. / / 1965
**BYGGINGAFULLTRÚINN
Í HAFNARFIRÐI**

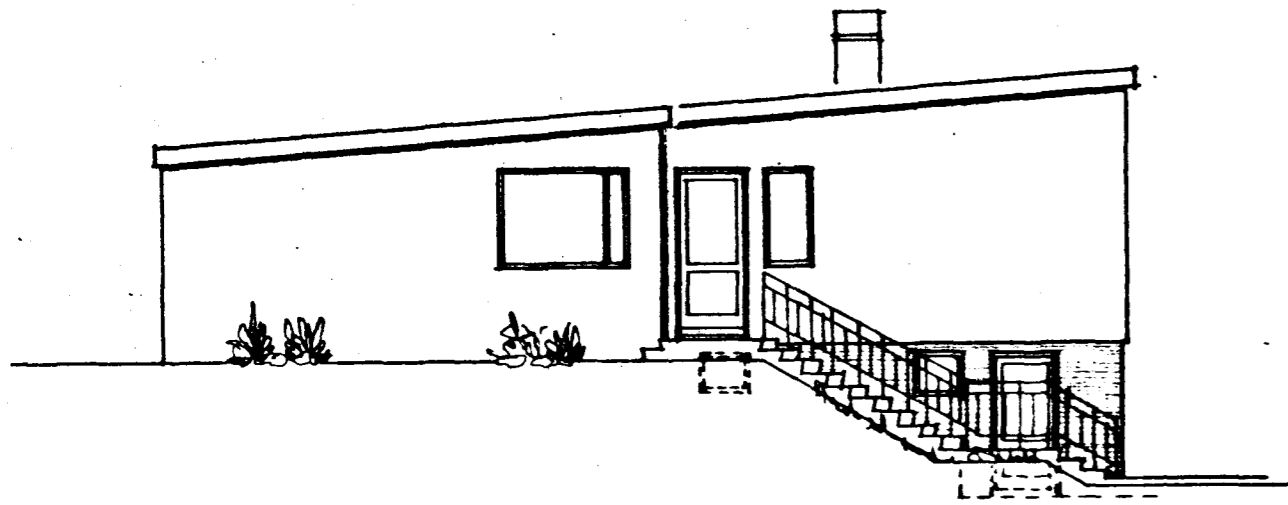


SUÐ-AUSTUR

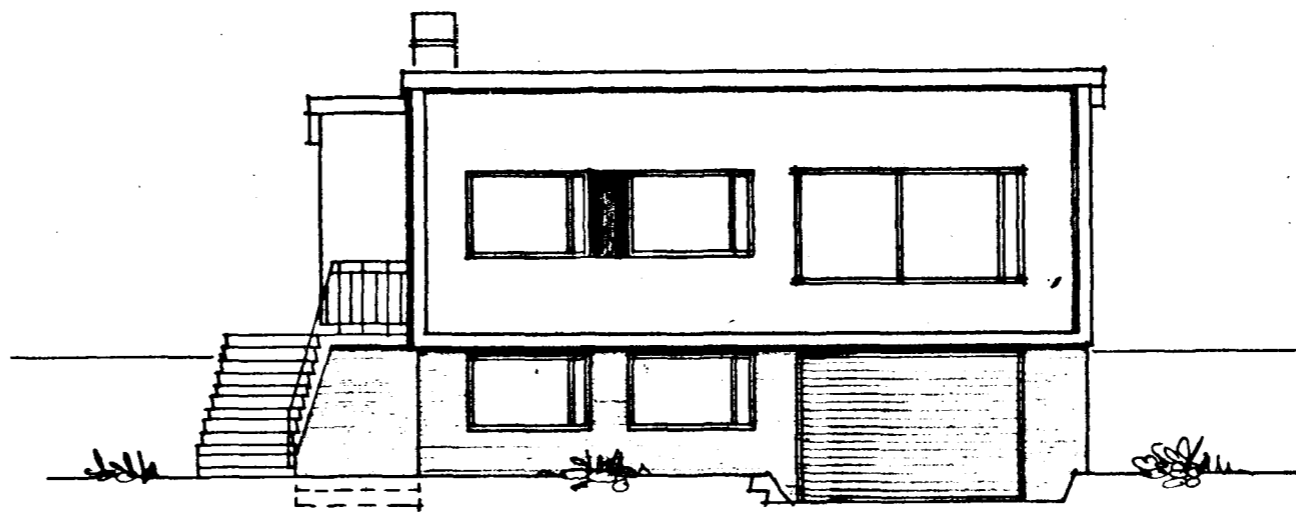


NORÐ-AUSTUR

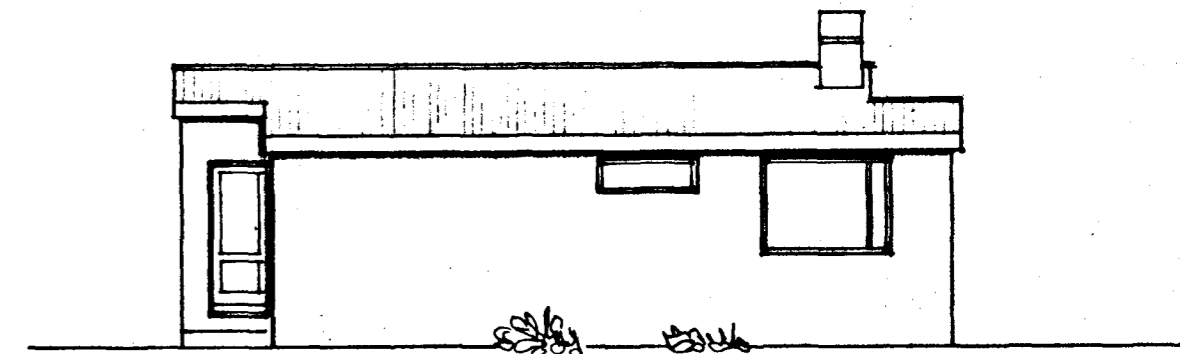

SUÐ-VESTUR

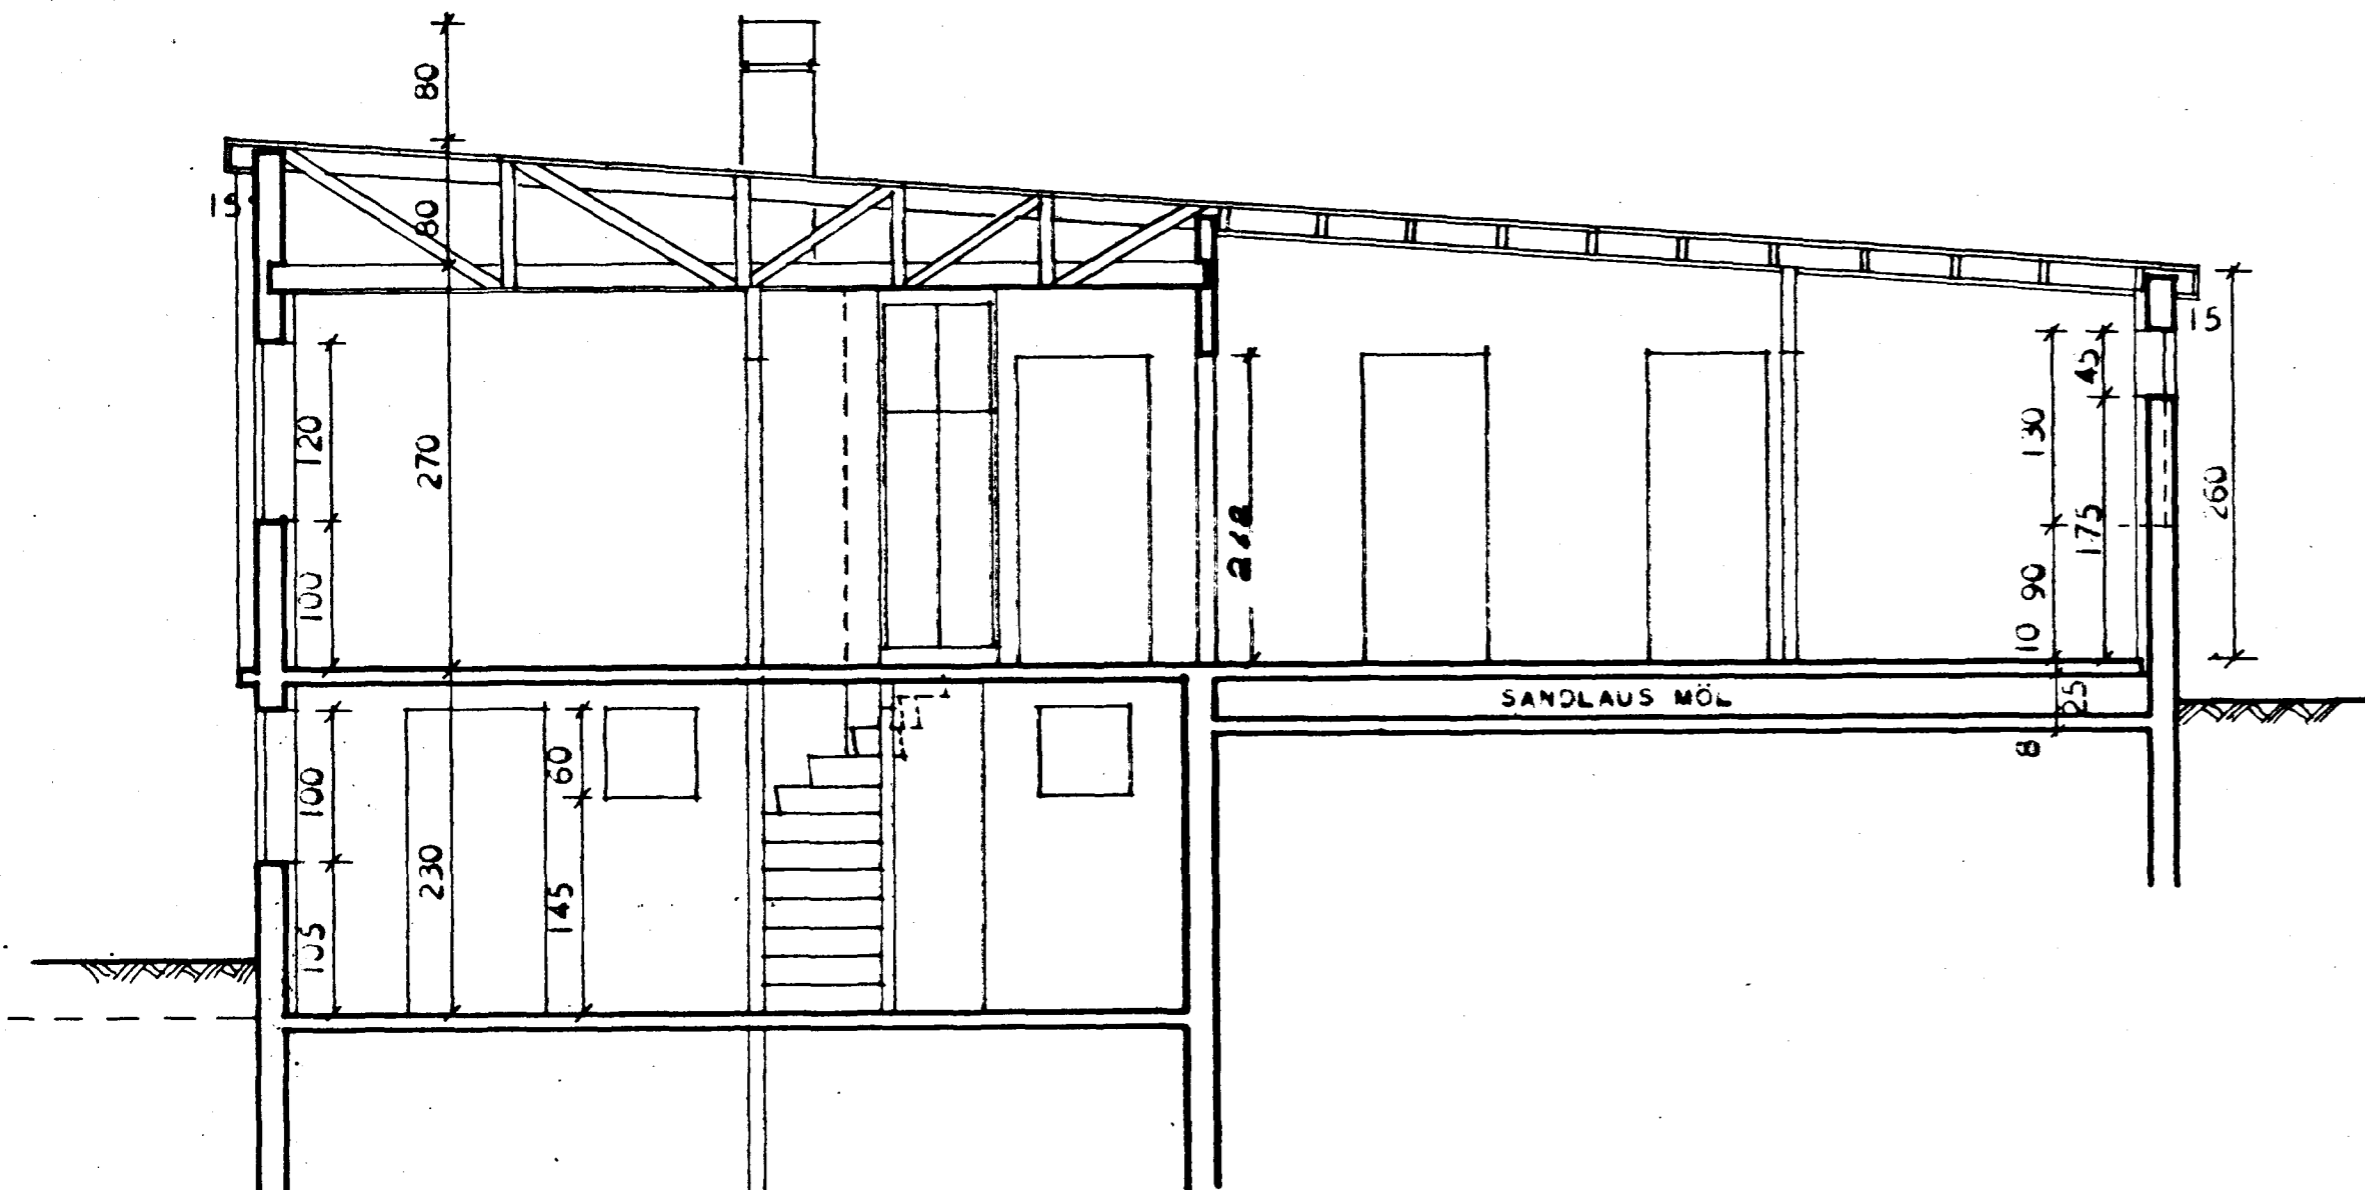


SNEIÐING A - A

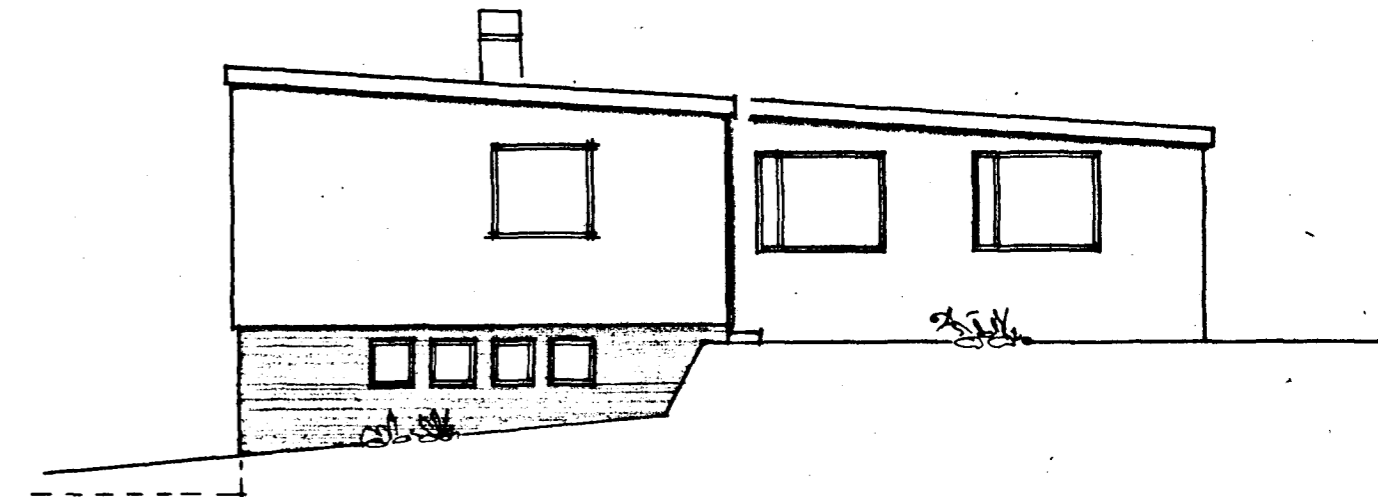

NORÐ-VESTUR

Kötur REL.

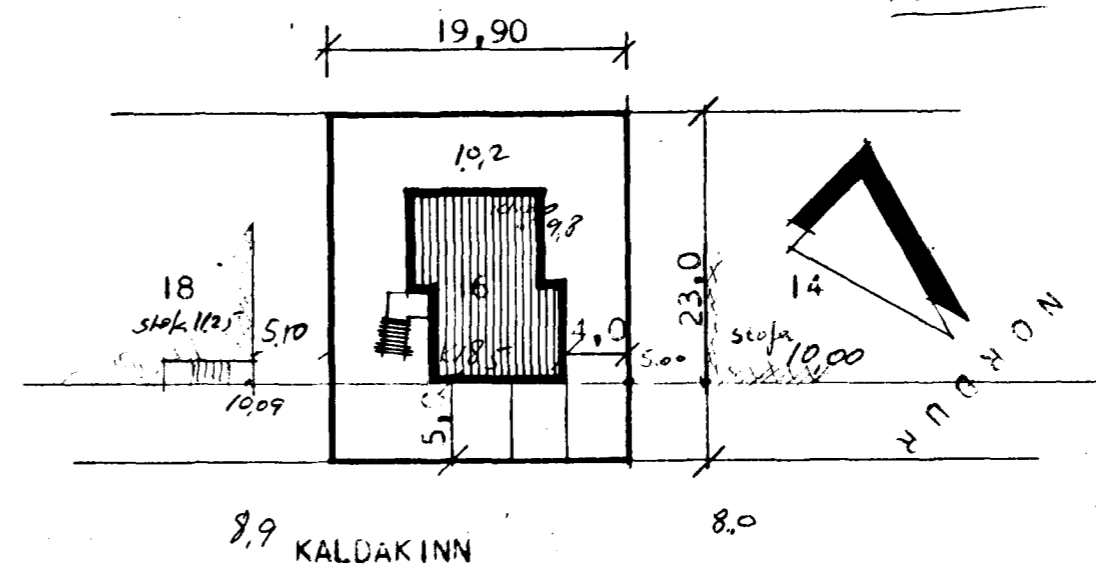

8,9 KALDAKINN

BREYTT Í APRÍL 1965

HÚSNÆÐISMÁLASTOFNUN RÍKISINS

SNEIÐING
MÁL 1:50

ÚTLITSMYNDIR
MÁL 1:100

EINBYLISHÓ

VERK NR.

39 A

BLAD NR. 2

FEBR. 1965

Magnús Arni Magnússon