


Bilgeymsla við Kaldakinn 20
Eig. Einar Jónsson.

Sampykkt á fundi bygginga-
nefndar þ. 17. 9. 1969
BYGGINGAFLUTRÚINN
I HAFNARFIRÐI
E. Jónsson

Sampykktin er háð því skilyrði að eða verði
fyrir einu opnu bílastöð og löslinni fyrir
hverja íbúð húsnæðisins.



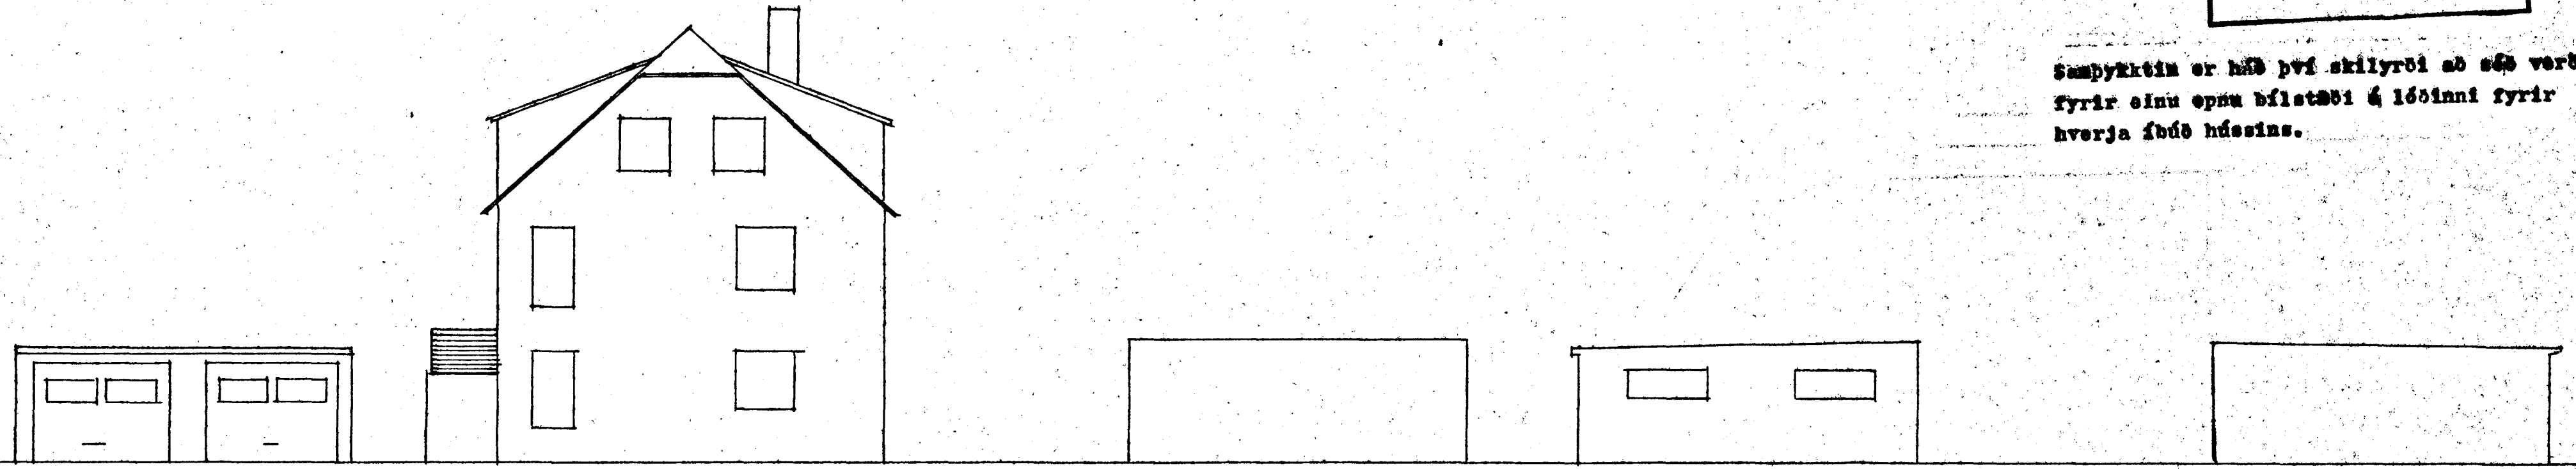


Súðaustur.

Norðvestur.

Norðaustur.

Súðvestur.

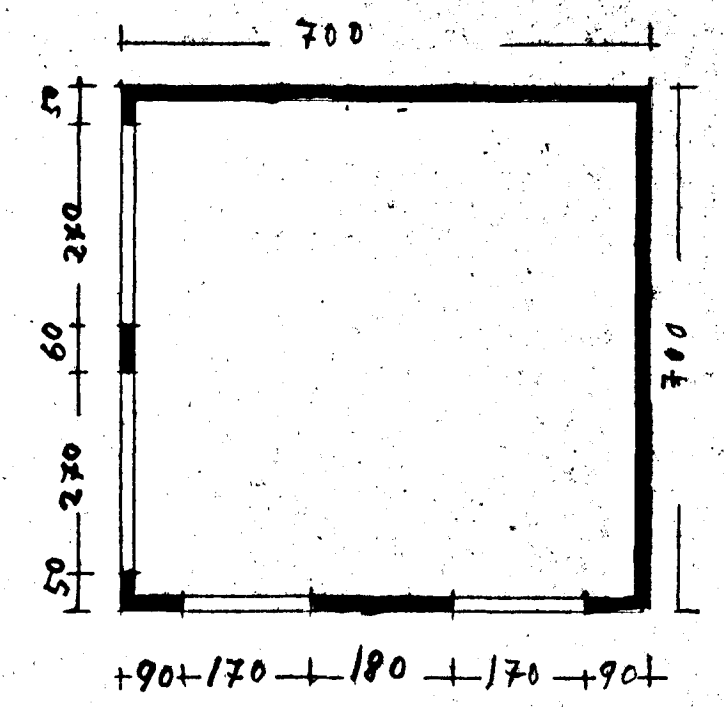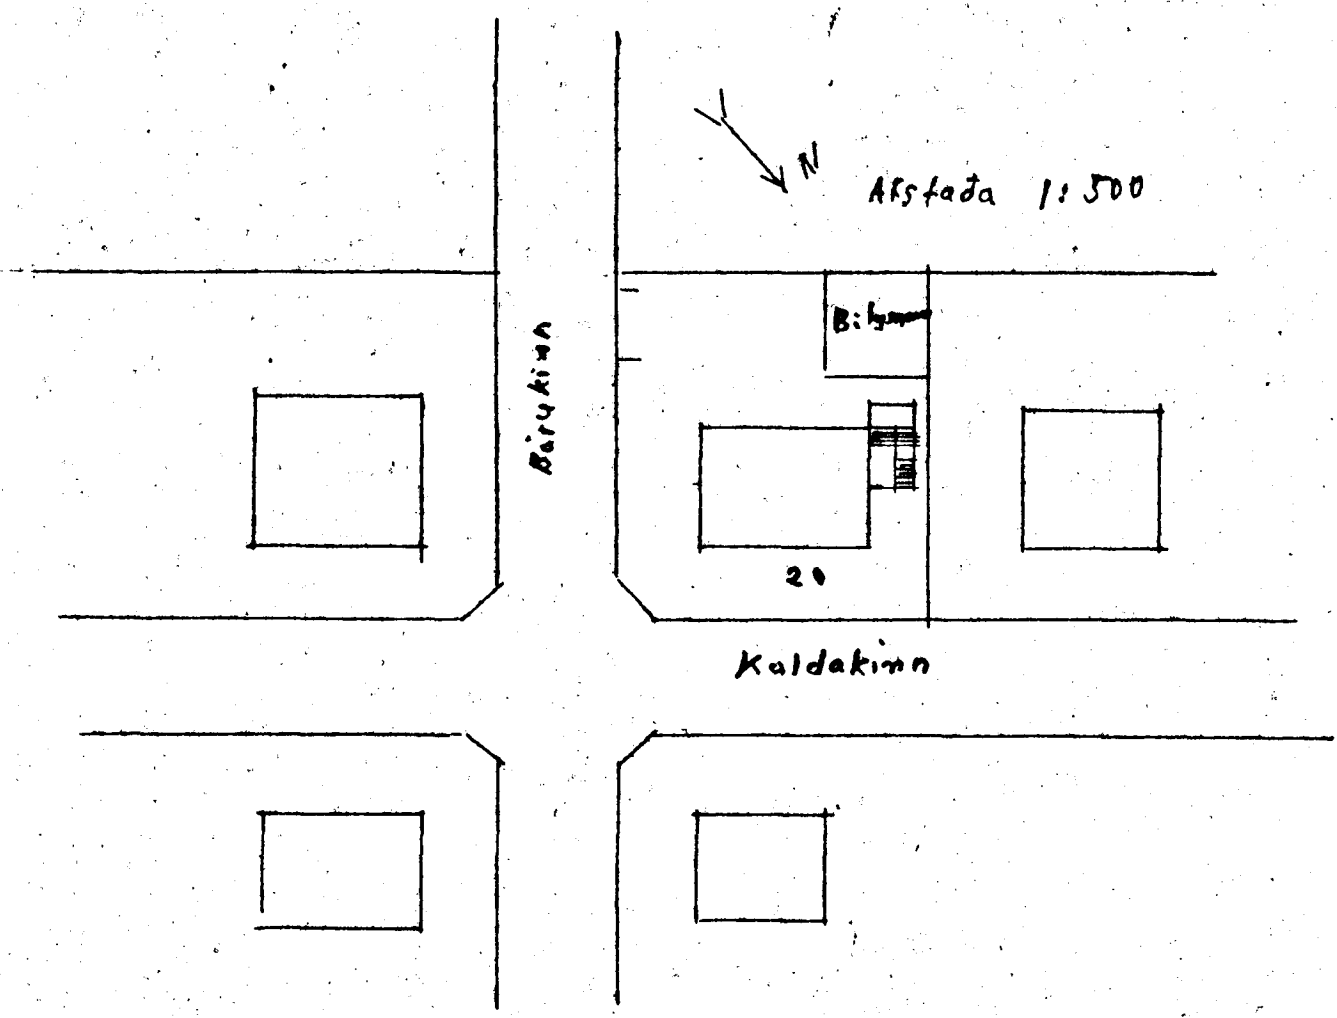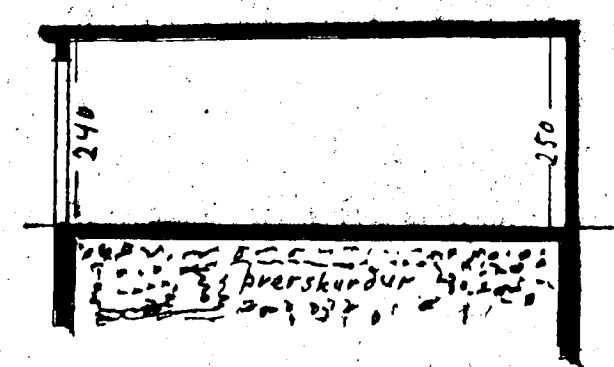

49.0 m²
120.0 m²

Hafnarfirði 11. sept. 1969

Einar Jónsson