


DVERSKURÐUR MKV. 1:100




VESTURHL ID MKV. 1:100



SUDURHL ID MKV. 1:100

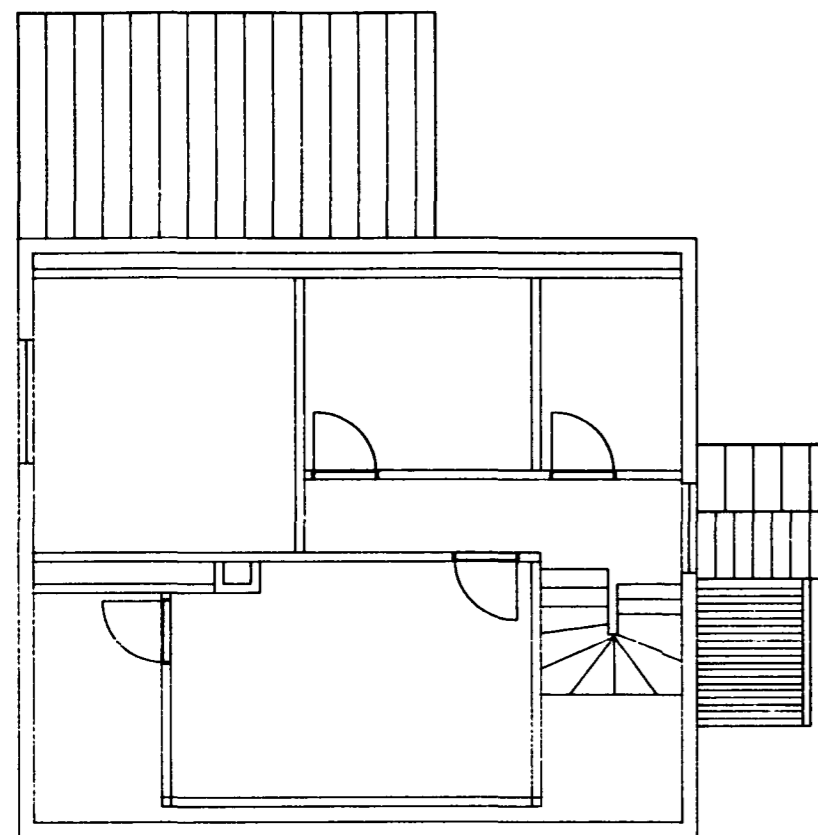

GRUNNMYND RISHÆÐAR MKV. 1:100

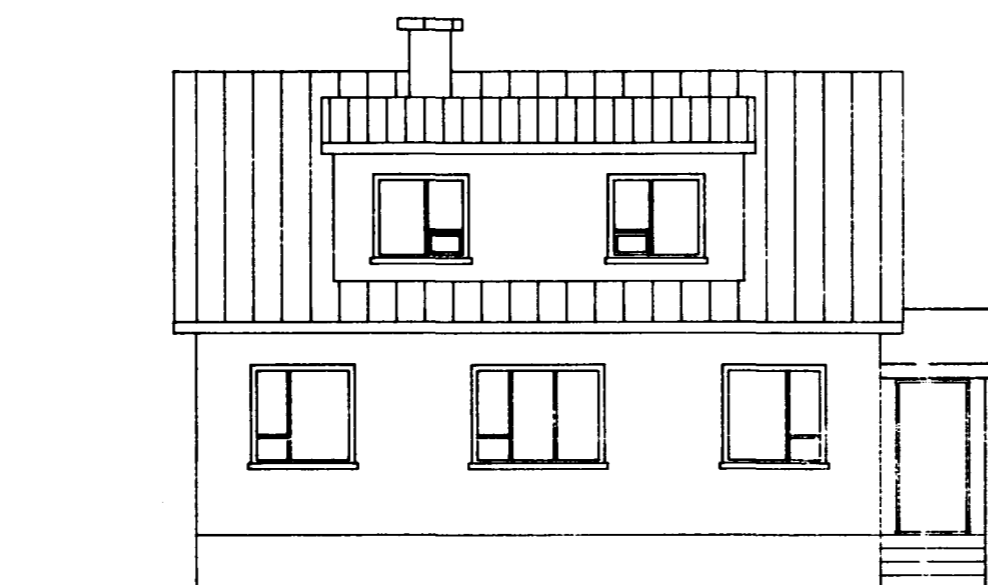

AUSTURHL ID MKV. 1:100




NORDURHL ID MKV. 1:100


Samþykkt á fundi bygginga-
nefndar þ. 11.15.1994
BYGGINGAFULLTRÚINN
Í HAFNARFIRÐI
[Signature]

SÓTT ER UM LEYFI TIL AÐ BYGGJA LAUFSKÁLA V ID
STOFU OG SKYGGNI YF IR ÚT I TRÖPPUR.
ÞAK LAUFSKÁLA VERÐUR KLÆTT BÄRUSTÁLI OG
TIMBURKLÆÐINGU (HEFÐUND ID ÞAK)
VEGGIR VERÐA ÚR TVÖFÖLDU GLERI BORNIR UPP I
AF TRÉVIRKI.
ÞAK SKYGGNIS VERÐUR HEFÐUND ID KLÆTT BÄRUSTÁLI.
VEGGIR VERÐA ÚR TIMBRI KLÆDDIR UTAN MID TIMBUR-
KLÆÐINGU

HELSTU STÆRÐIR :	
BRÜTTÓ FLATARMÁL LAUFSKÁLA	16.50 m ²
BRÜTTÓ RÚMMÁL LAUFSKÁLA	40.80 m ³
BRÜTTÓ FLATARMÁL ANDDYRIS	2.25 m ²
BRÜTTÓ RÚMMÁL ANDDYRIS	6.19 m ³

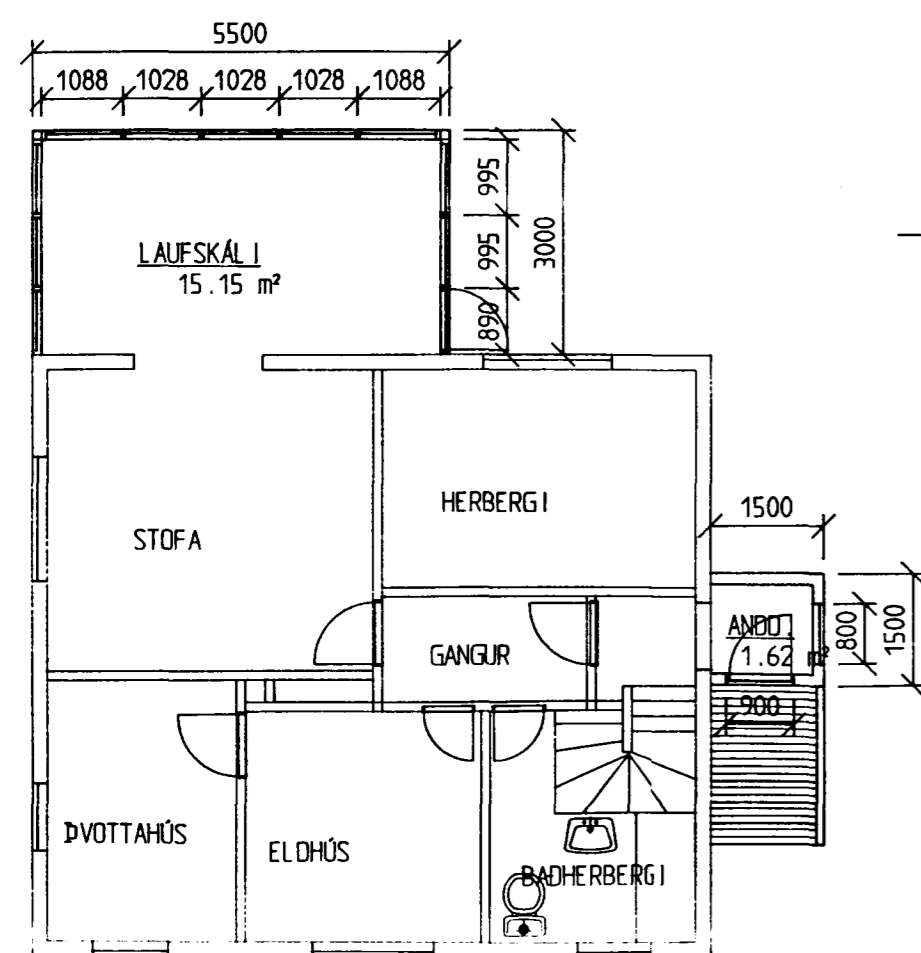

GRUNNMYND JARÐHÆÐAR MKV. 1:100

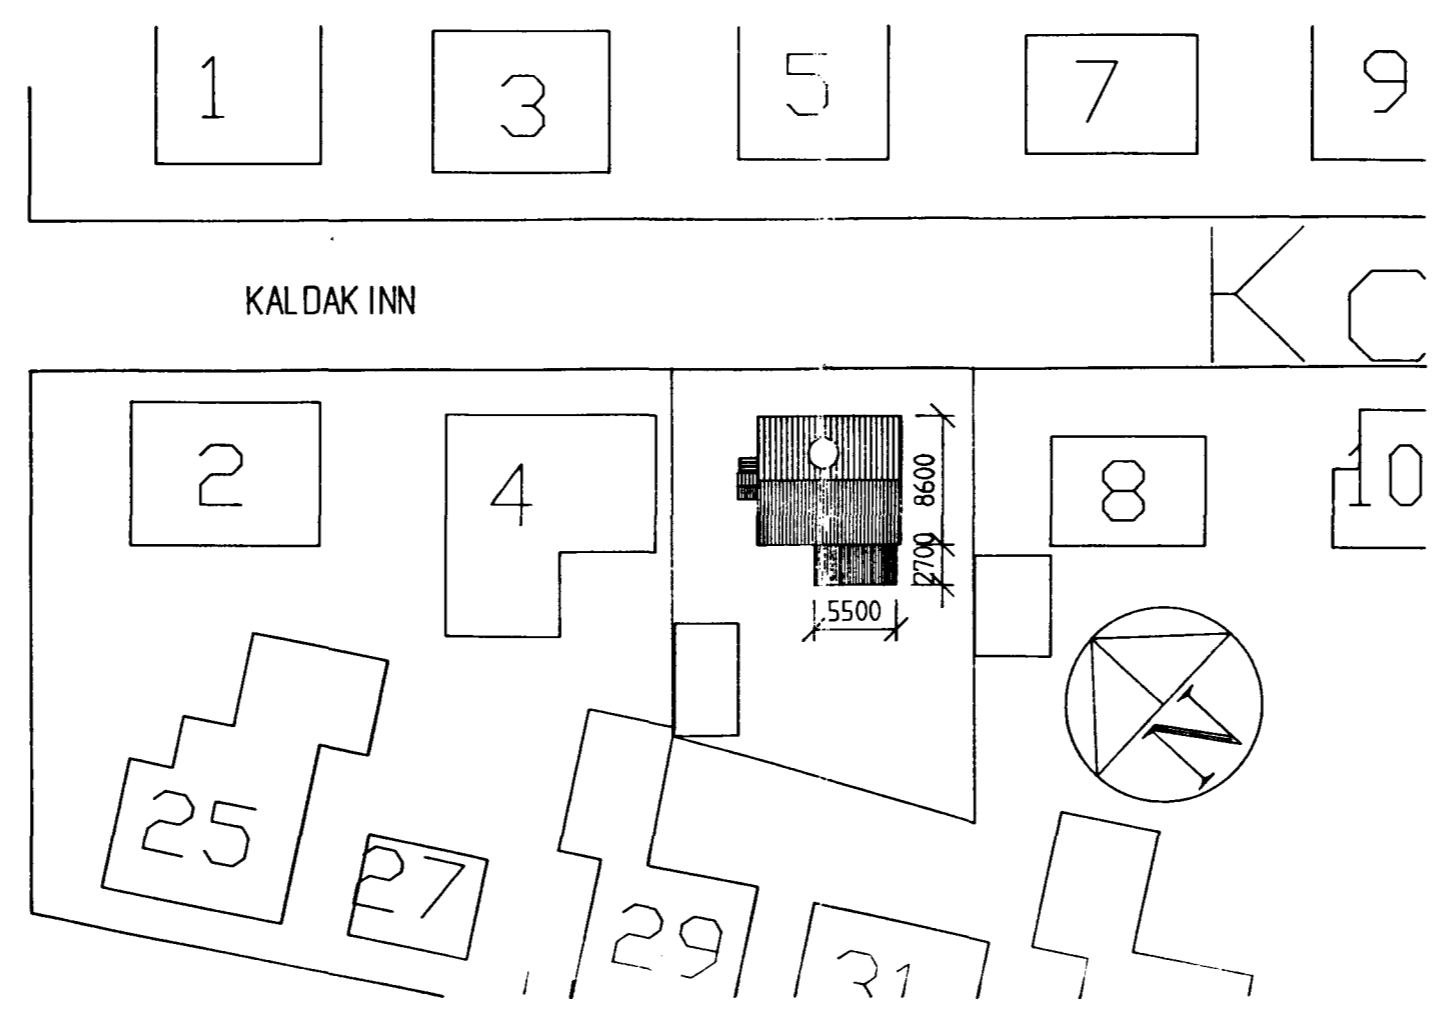

AFSTÖÐUMYND MKV. 1:500

SVANUR BJARNASON
BYGGINGARTÆKNIFRÆÐINGUR F.T.F.Í.
Svanur Bjarnason
KALÐAK INN 6, HAFNARFIRÐI
LAUFSKÁLI, ANDDYRI.
MKV. 1:100 21. APRÍL 1994
1:500