





Samþykkt þann
26. AUG. 1999


Byggingafulltrúinn í Hafnarfirði
Erlendur Hjálmarsson

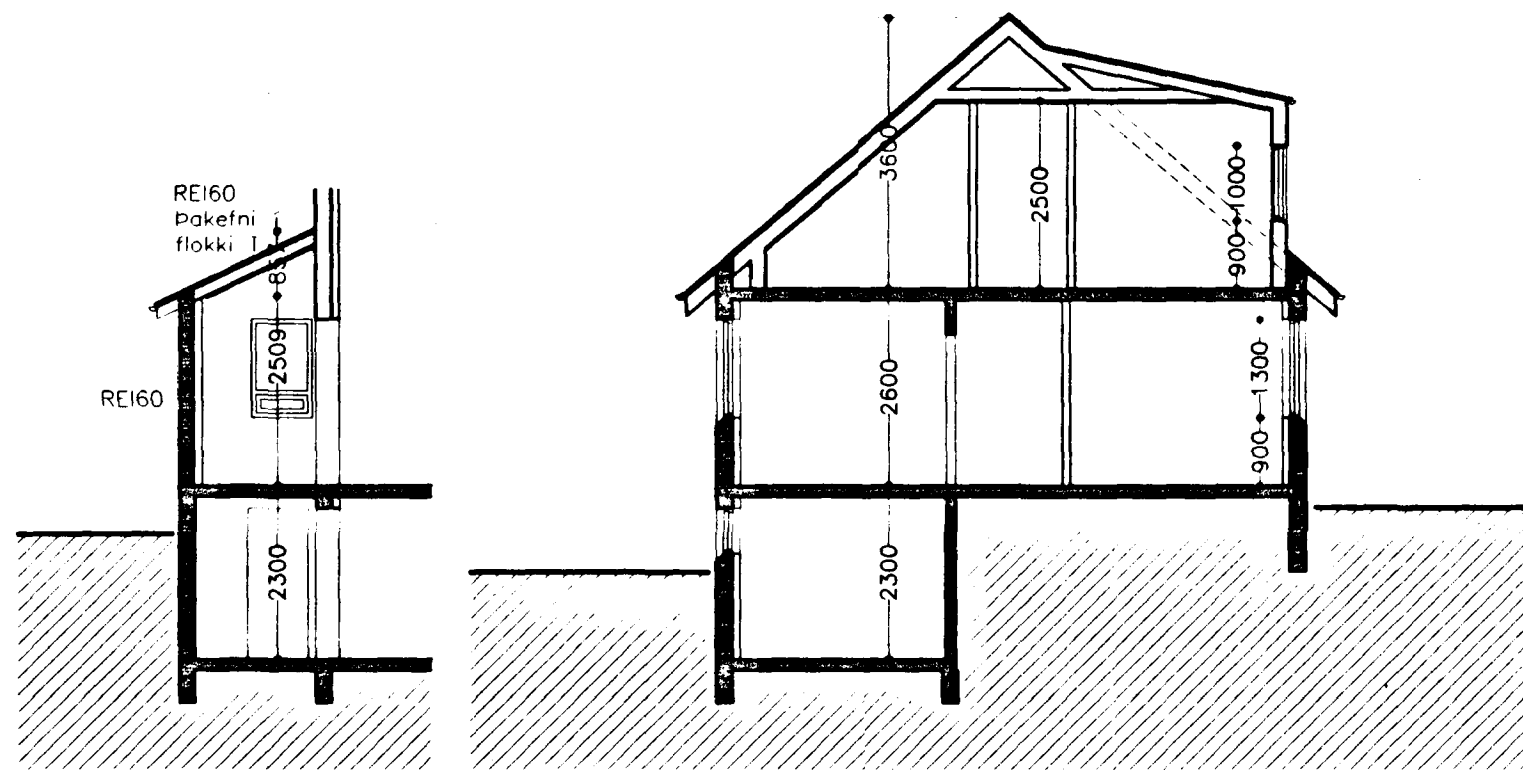


Þversnið í forst. Þversnið

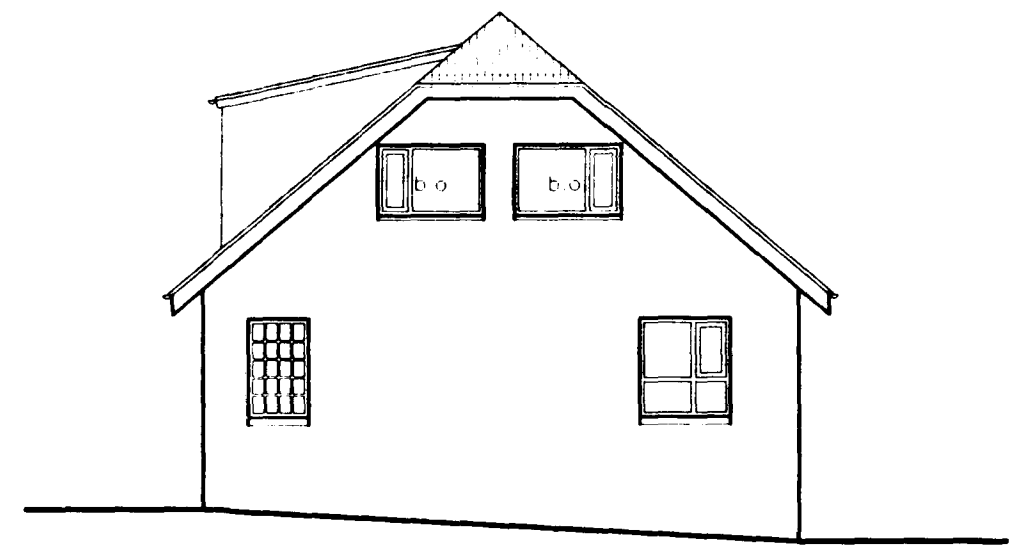


Útlit suð-austur

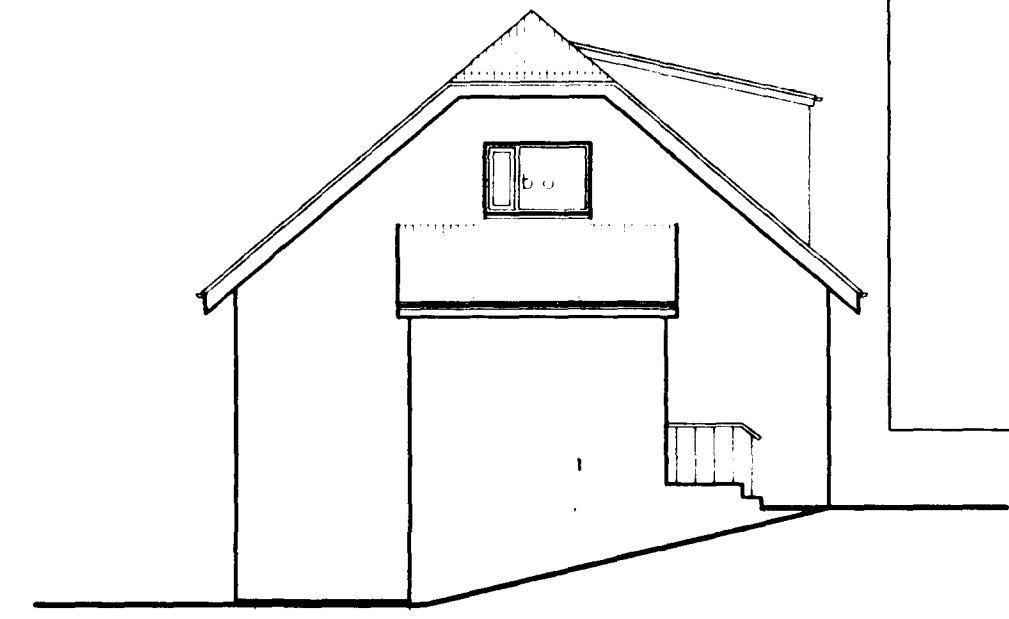


Útlit norð-vestur

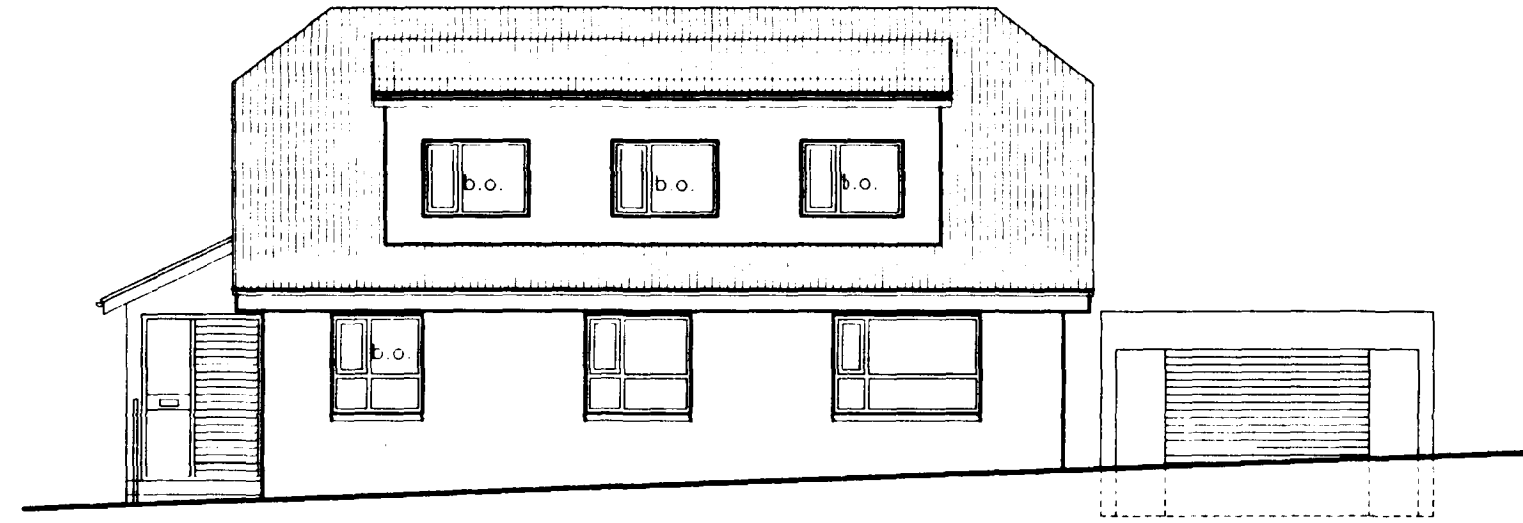


Útlit suð-vestur

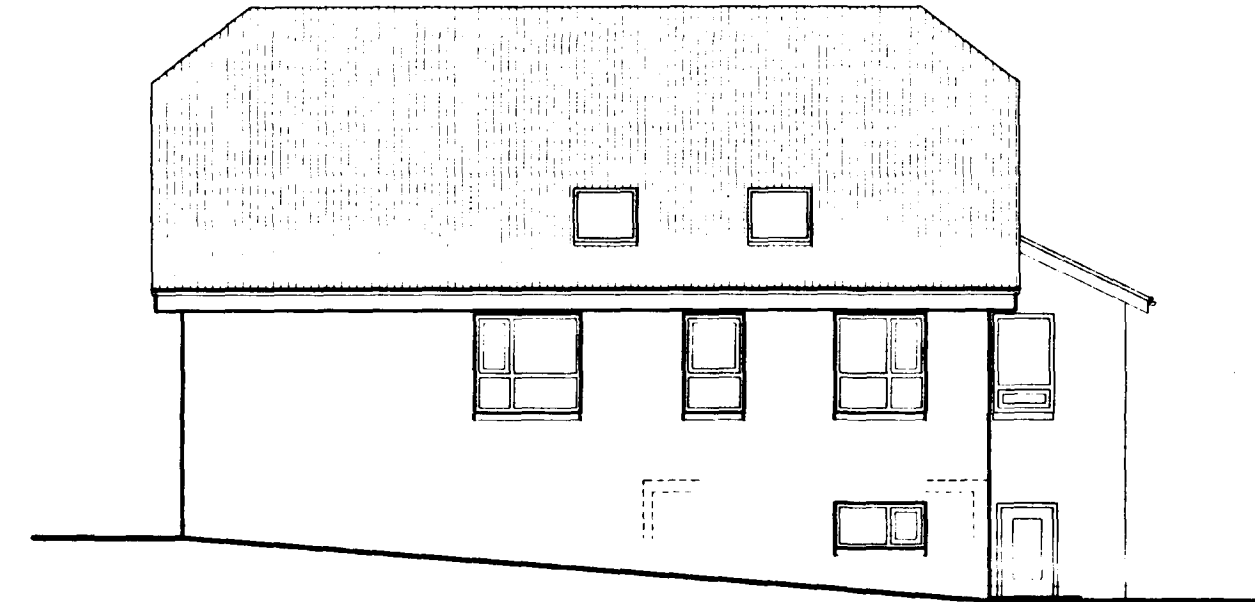


Útlit norð-austur

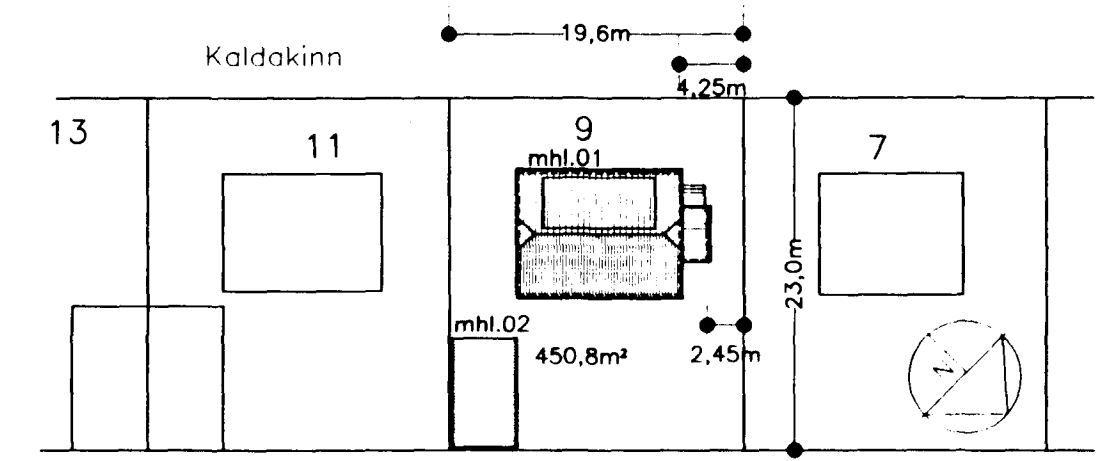


afstöðumynd
mkv. 1:500

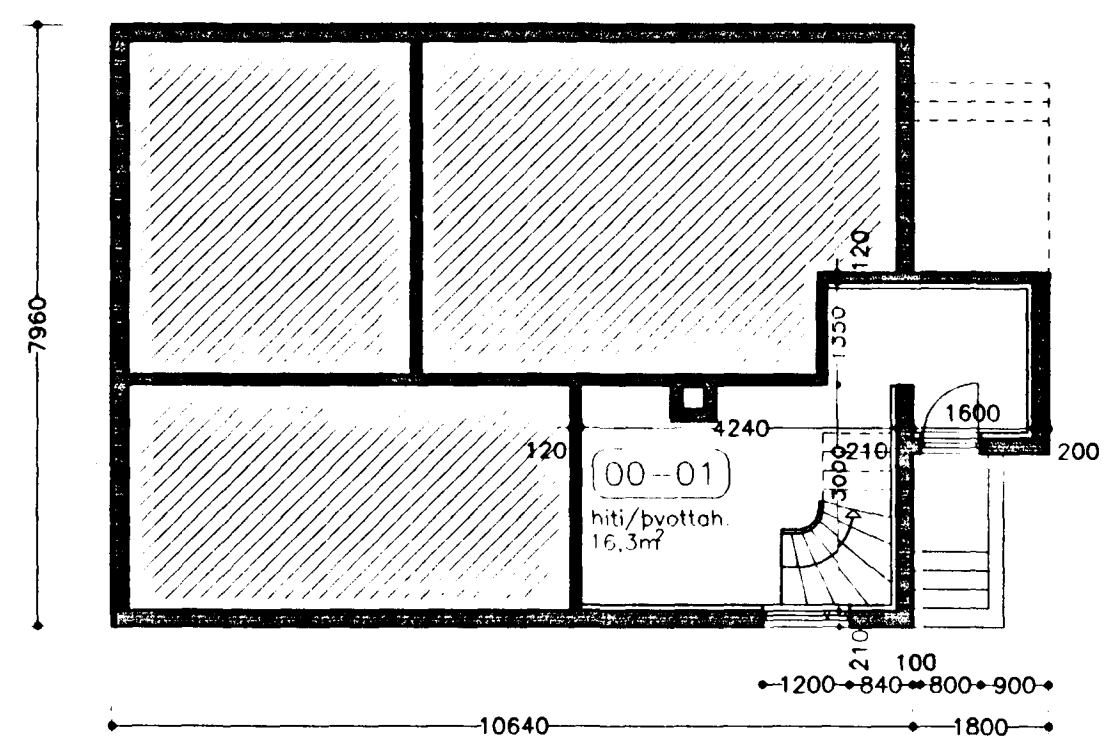

grunnmynd kjallara

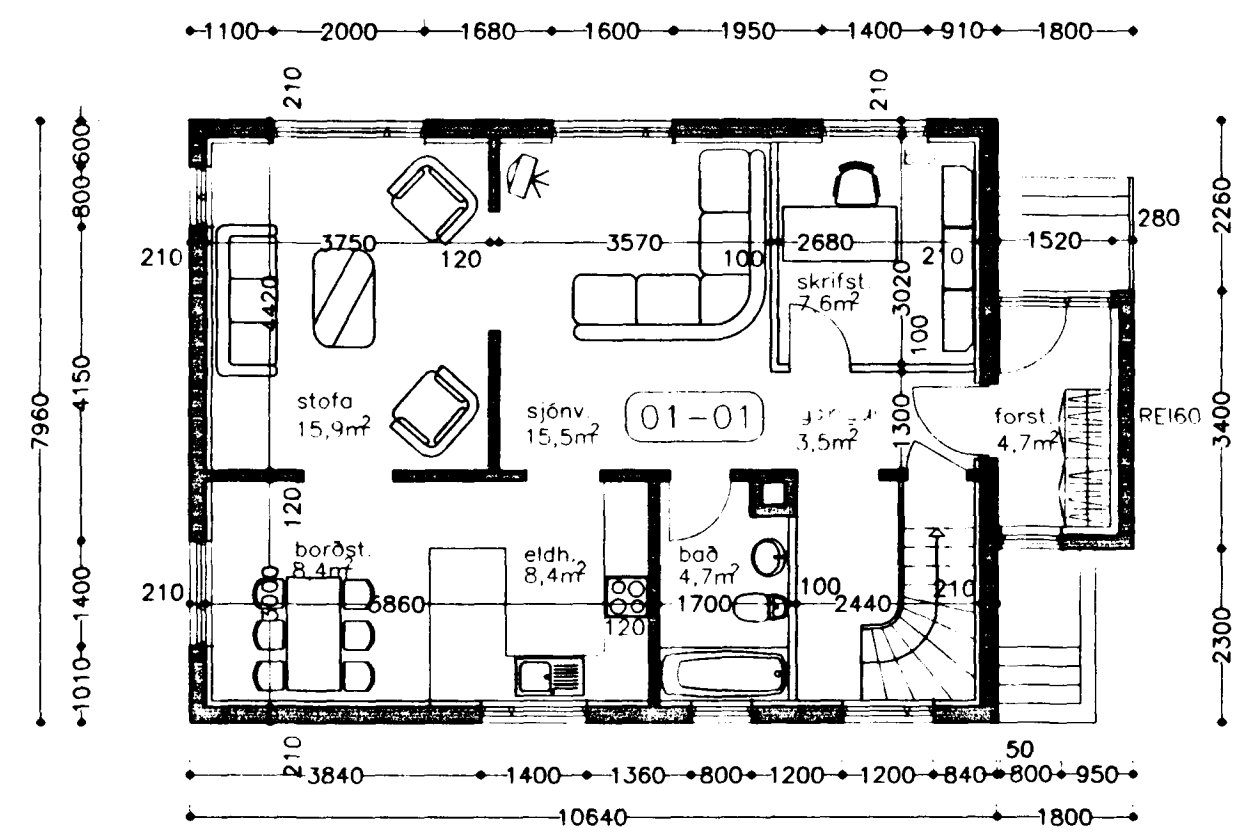

grunnmynd 1. hæð

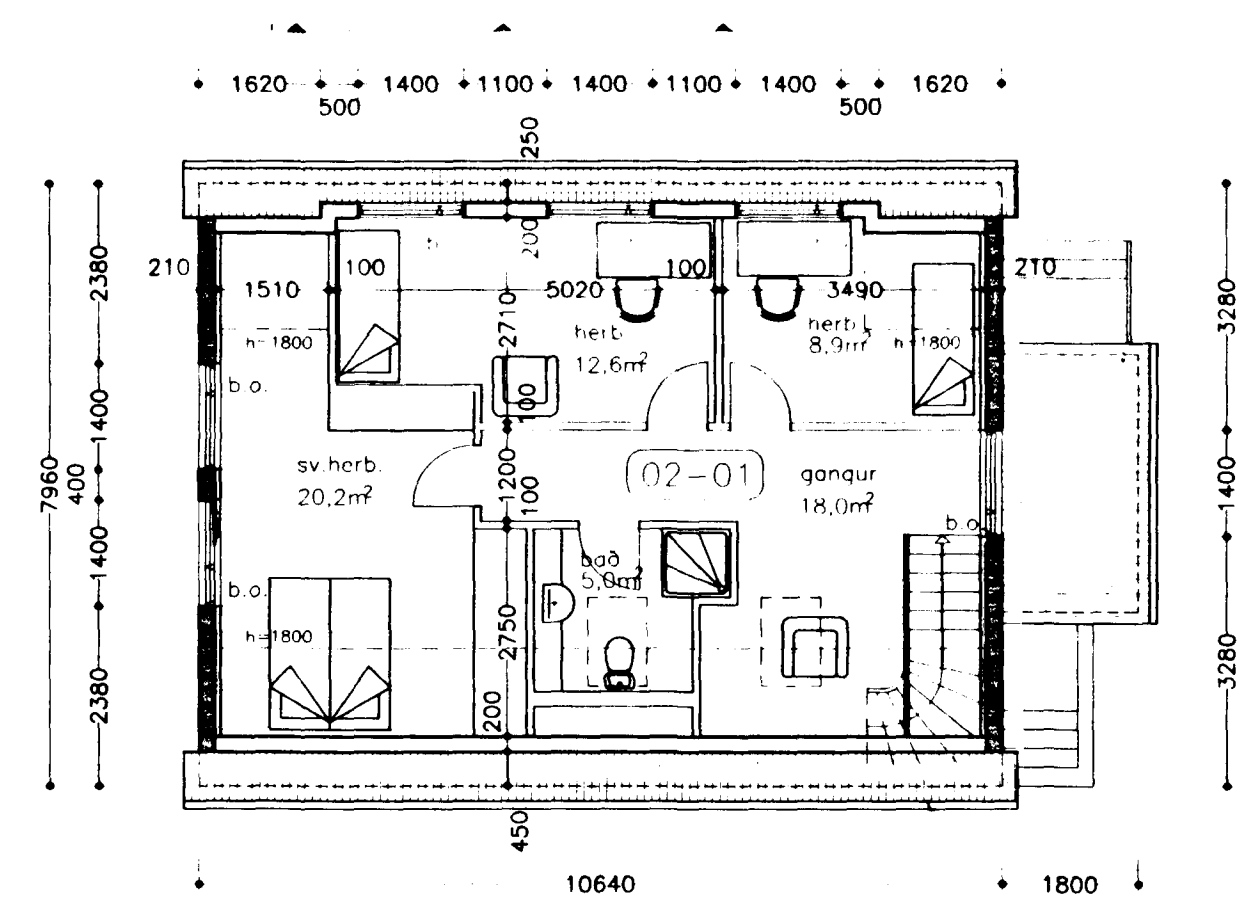

grunnmynd þakhæð

Stærðir:

Grunnmynd kjallara viðbygging	6,1m²	18,0m³
Grunnmynd 1. hæð viðbygging	4,3m²	9,9m³
Samtals:	10,4m²	27,9m³

Skýringar:

Forstofa byggð við eldra hús.
Forstofa byggð úr steinsteypu, timbri og gleri.
1. hæð og kjallari er steypt og þússað.
Veggir einangrast sbr. byggingareglugerð og þússast.
Þak er sperrubak sem einangrast sbr. byggingareglugerð og eldverjist með gipsplötum REI60 ofan og neðan og klæðist með borðaklæðningu og búrújárni.

Gert á grundvelli teikninga Friðþjófs Sigurðssonar frá okt. 1951 og maí 1965.

KALDAKINN 9

Hafnarfirði

Grunnmyndir, snið, útlit og afstöðumynd

kvarði 1:100, 1:500

teikn. nr. 1

Breytt dags.	Eðli breytinga	Breytt dags.	Eðli breytinga	Breytt dags.	Eðli breytinga	Breytt dags.	Eðli breytinga
		18.08.1999	Kaldakinn 7 sett á afstöðum.	16.06.1999	Athugasendir byggf.tr.		

Ingi Gunnar Þórðarson byggingafræðingur bfi kt. 280453-3239 Safamýri 87 Reykjavík sími 568 3523, 897 3523	dags. 02.03.1999	breytt: 18.08.1999
--	------------------	--------------------