


HNITASKRÁ:

x	y		
360328	289	394051	851
360307	523	394013	115
360270	605	394025	104
360224	459	394048	162
360175	082	394067	069
360161	238	394063	841
360161	557	394068	858
360223	306	394132	611
360237	380	394125	002
360246	379	394092	491
360135	664	394083	321
360127	782	394066	419
360110	770	394074	301
360118	651	394091	204
360083	944	394114	939
360108	794	394166	304
360139	954	394190	805
360112	893	394222	174
360074	596	394195	767
360028	644	394187	710
359964	947	394201	120
359966	870	394208	266
359957	871	394210	806
359955	948	394203	660

mkv 1 1000

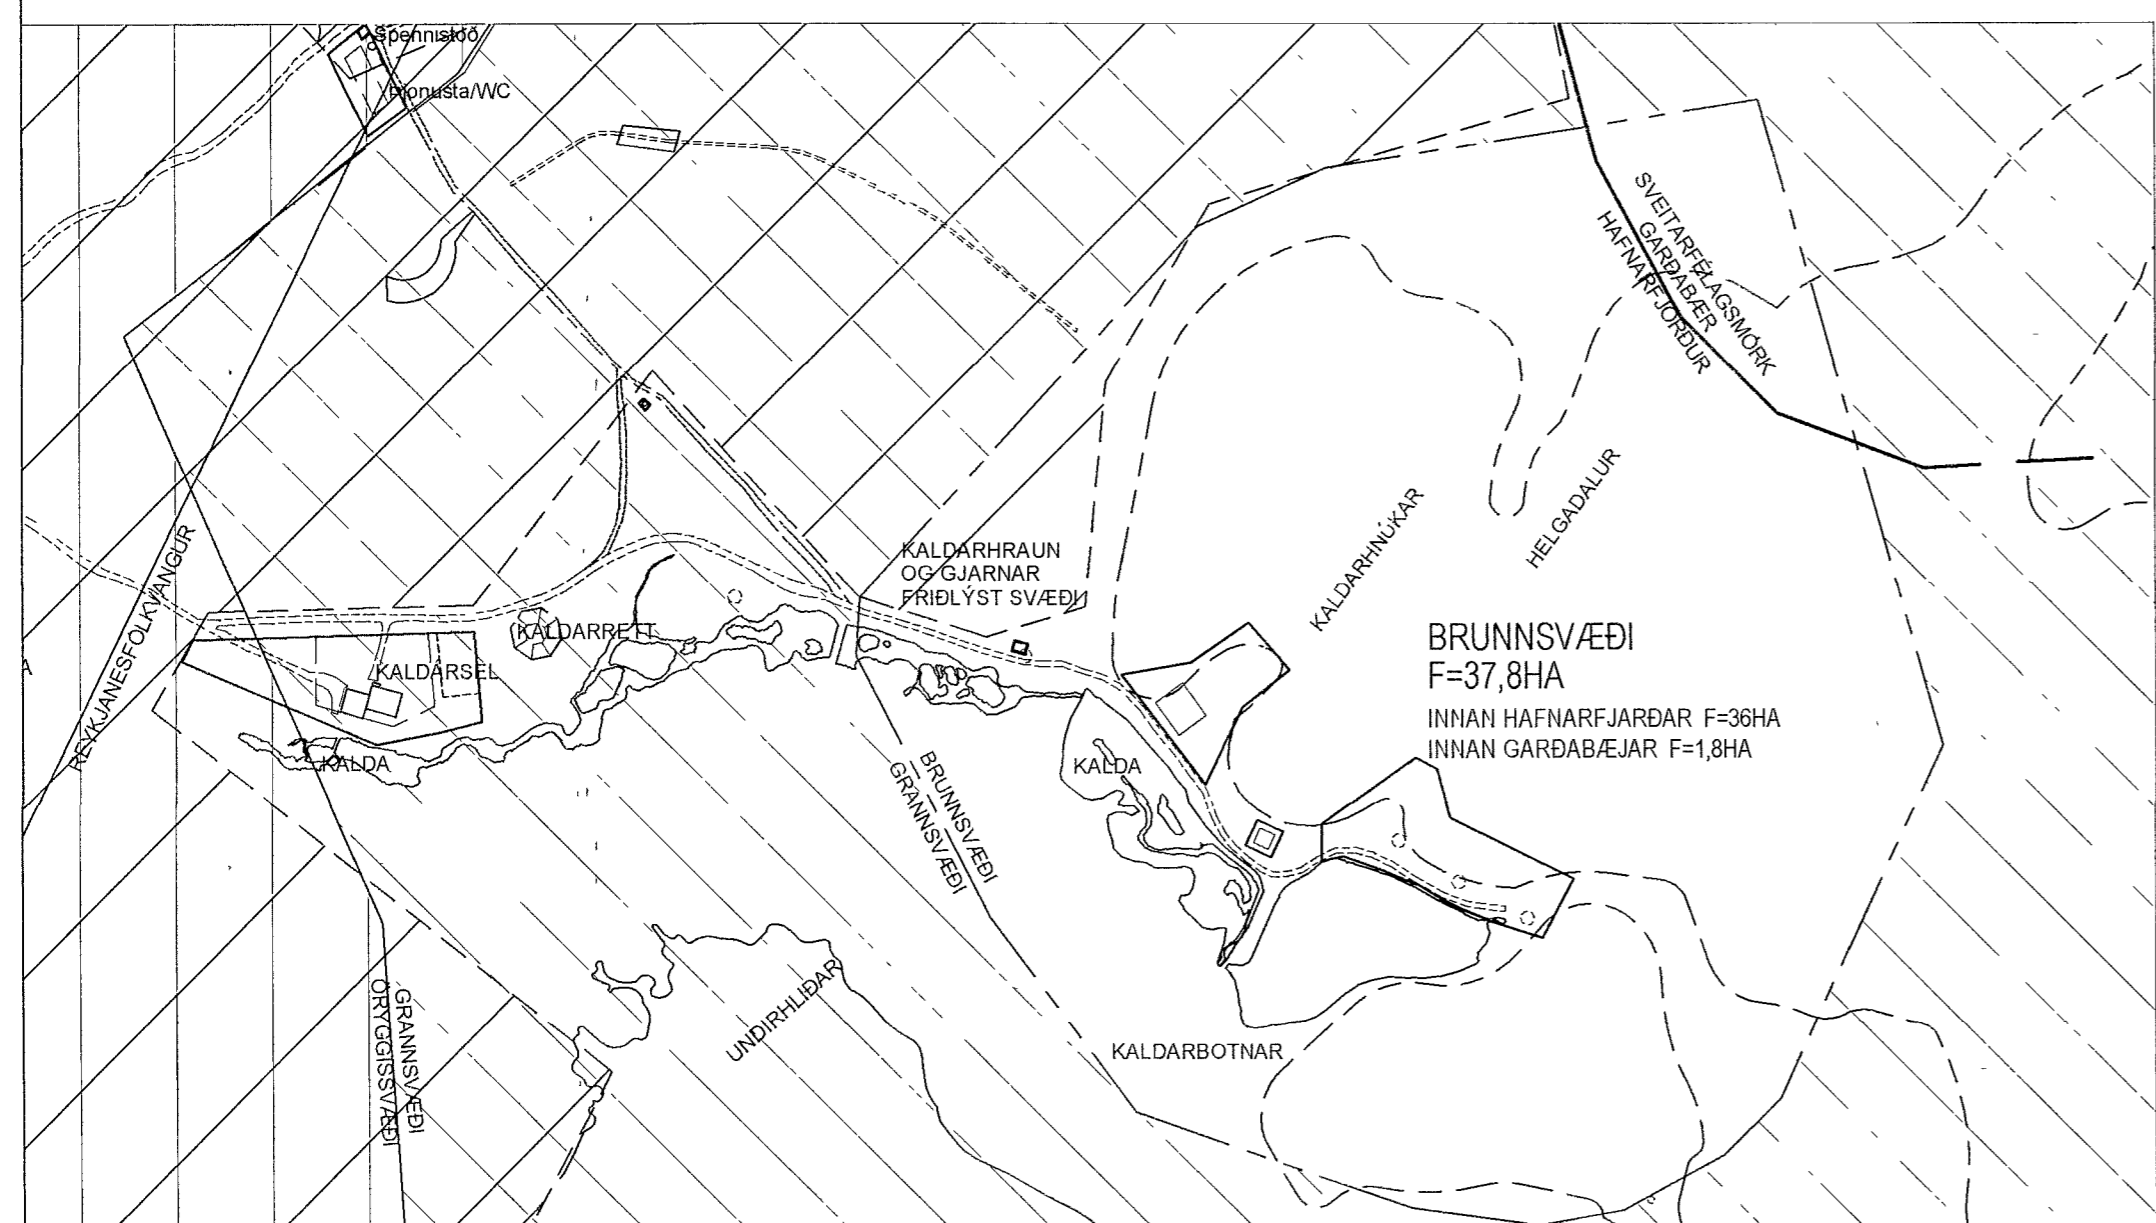

SKÝRINGAR:

- BYGGINGAREITUR
- UTLÍNUR BYGGINGA
- KVOÐ UM BÍLASTÆDI INNAN LÓÐAR
- FLATARMÁL LÓÐAR
- NÚMÉR LÓÐAR
- HORNPUNKTAR LÓÐA
- ÞJÓÐSKRARNÚMÉR
- LANDEIGNARNÚMÉR
- STGR NÚMÉR ABLIGGJANDI LÓÐABLAÐA
- BRUNNSVÆÐI
- GRANNSVÆÐI VATNSVEITU
- ORYGGISSVÆÐI VATNSVEITU
- FRIDLÝST SVÆÐI

BREYTINGAR

DEILISKIPULAG KALDARSEL, KALDARBOTNAR OG GJARNAR SAMP SKIPULAGS- OG BYGGINGAR- RÁÐI 27 6 2017, BÆJARRÁÐI I UMB BÆJARSTJ 29 6 2017, OBLAÐIST GILDI 29 1 2018

HAFNARFJARÐARBÆR
SKIPULAGS- OG BYGGINGASVIÐ

KALDARSELSVEGUR 4-10 KALDARBOTNAR
MÆLIBLAÐ 23,322,3

Teikn nr	321,089
KALDARBOTNAR	
Mælt	IR
Hannað	PH/Landslag
Teiknað	EJ
Breytt	
Sampykkt BG	B6
Dags	08 01 2019
M kv	1 1000/5000