


GRUNNMYND 1:50

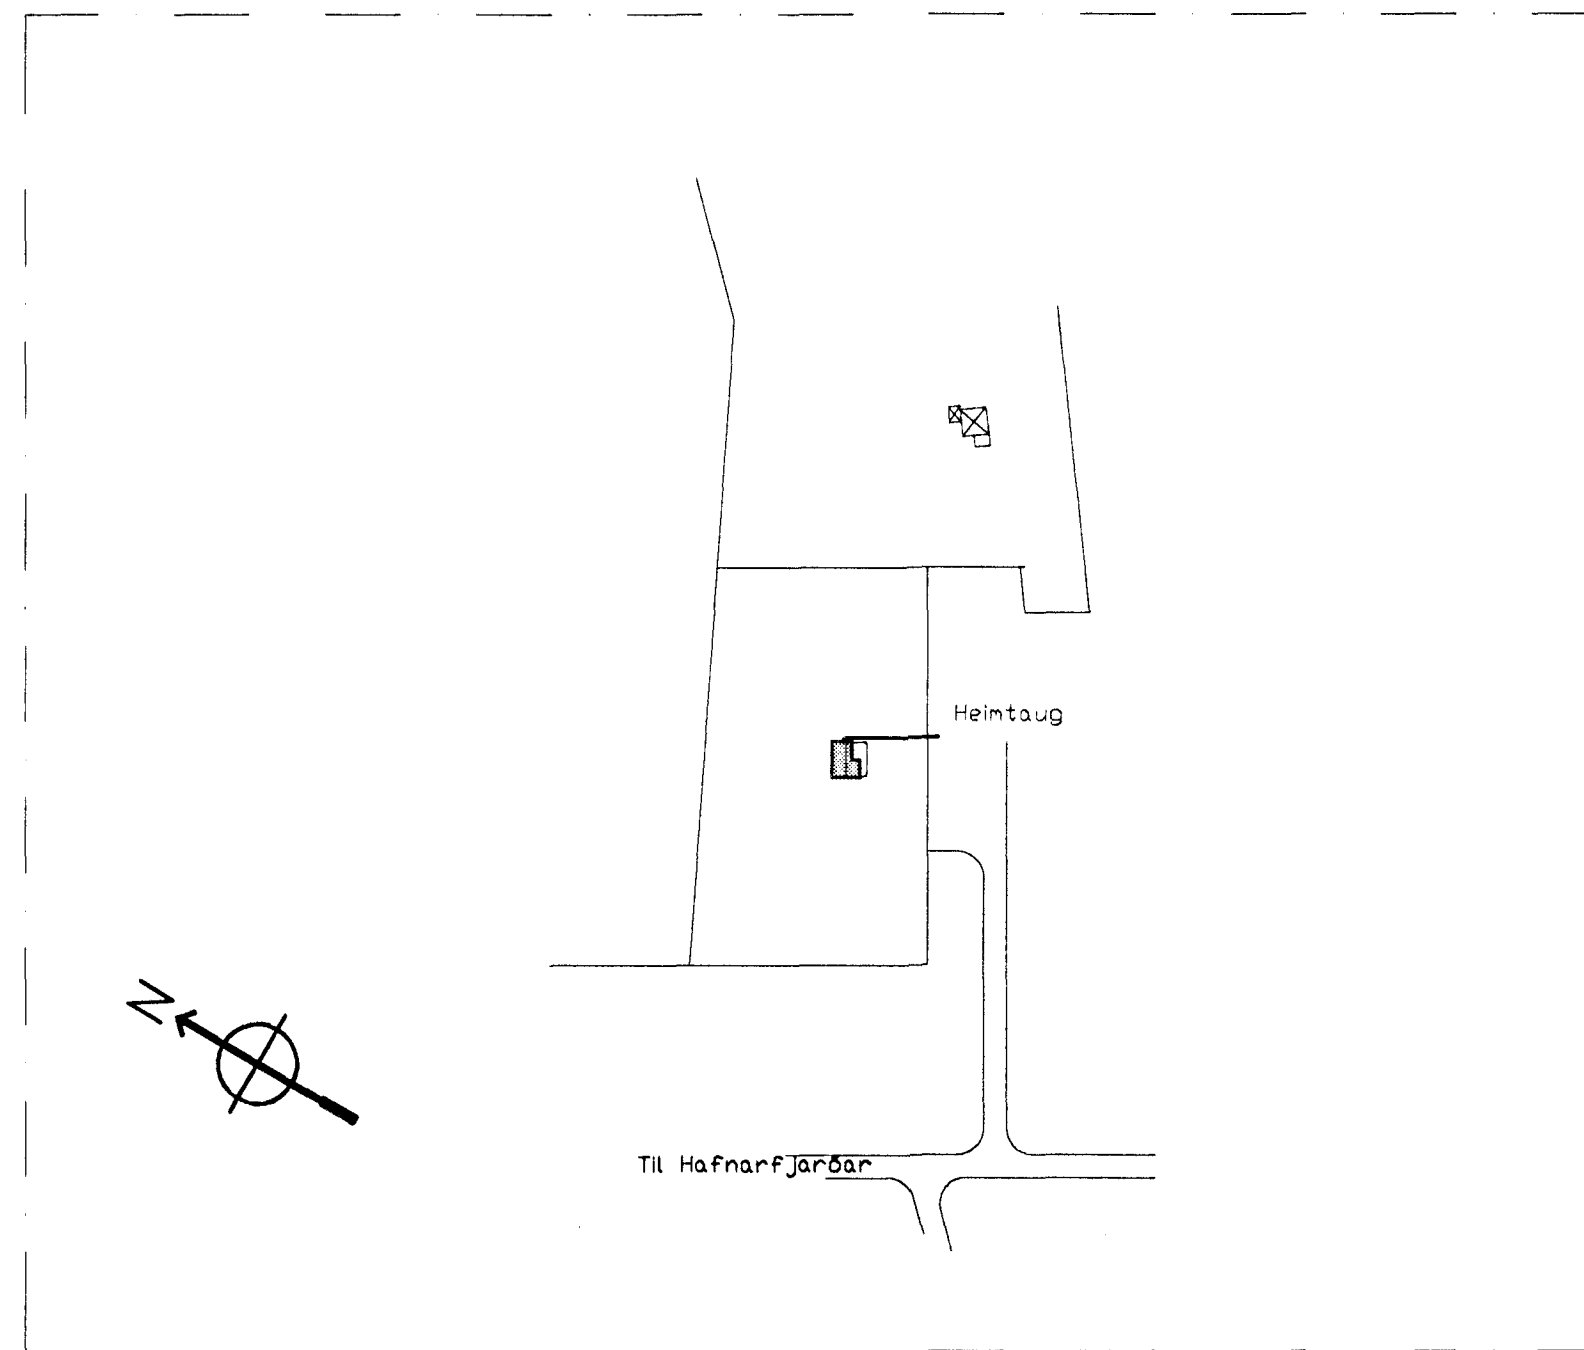

AFSTÖÐUMYND 1:2000

Inntök samþykkt 13/101999.  
f.h. RAFVEITU HAFNARFJARÐAR  
*Birgir Döggjörts*

*3683*

			<b>TÆKNIPJÓNUSTAN SF</b> Lágmála 6-10B Reykjavík sími 581 3844 fax 581 4740 e-mail tth @ itn.is	<b>Sumarbústaður</b> við Klifsholt við Kaldárselsveg Grunnmynd og afstöðumynd Röflagnateikning	Hannað: AK	Dags: 06.99
					Teikn.: AK	Yfirfarið:
					Kvarði: 1:50 1:2000	Blað: 1
					Nr.: 9924	Af: 2
Br.	Dags.	Breyting				