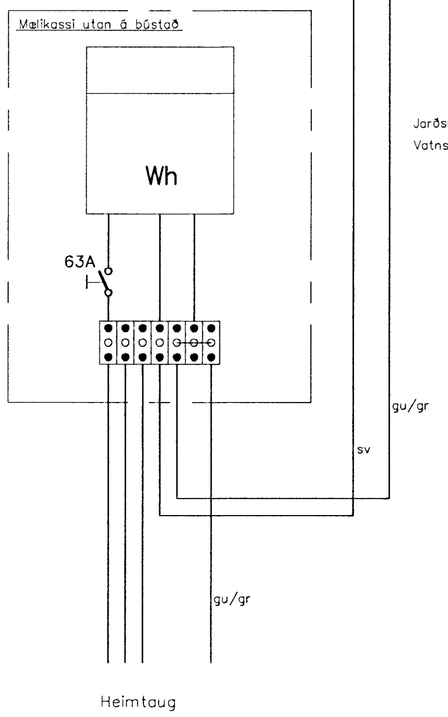

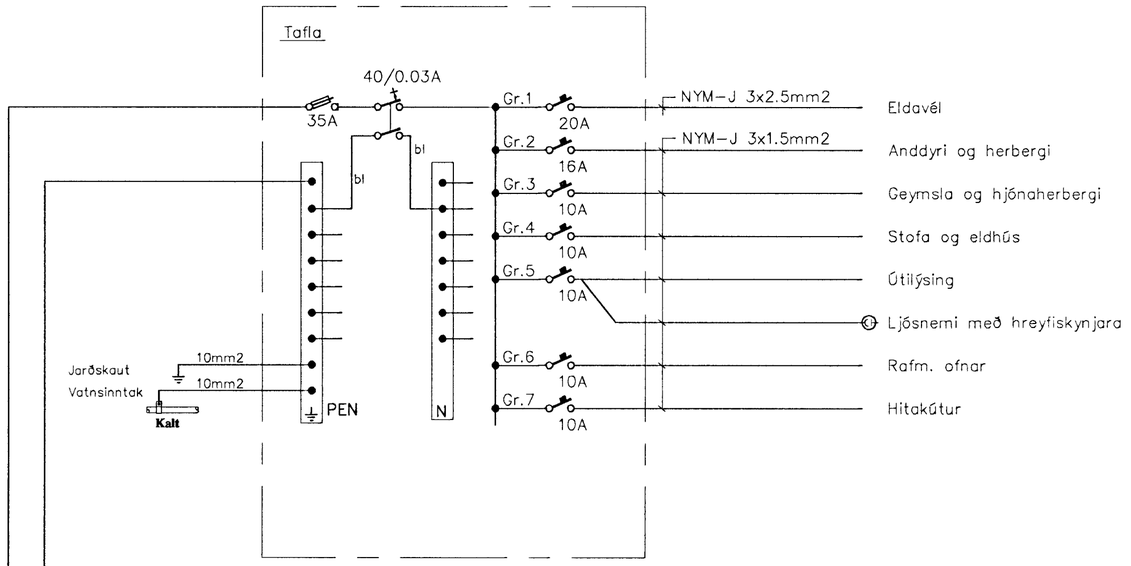

HÚSVEITA TENGIST Á FASA R.

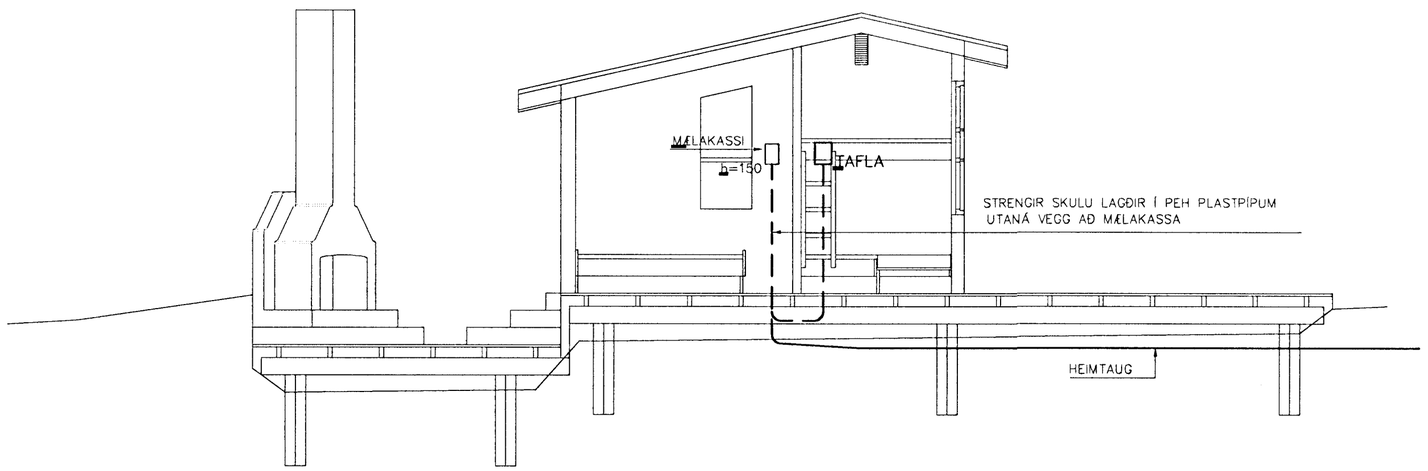

SNIÐ A-A

Br.	Dags.	Breyting

TÆKNIÞJÓNUSTAN SF
Lágmúla 5-108 Reykjavík
sími 581 3844 fax 581 4740
e-mail tth @ itn.is

Sumarbústaður

við Klifsholt
við Kaldárselsveg
Einlínumynd og snið
Raflagnateikning

Hannað.: AK	Dags.: 06.99
Teikn.: AK	Yfirfarið.:
Kvarði.: 1:50	
Nr.: 9924	Blað.: 2 Af.: 2