
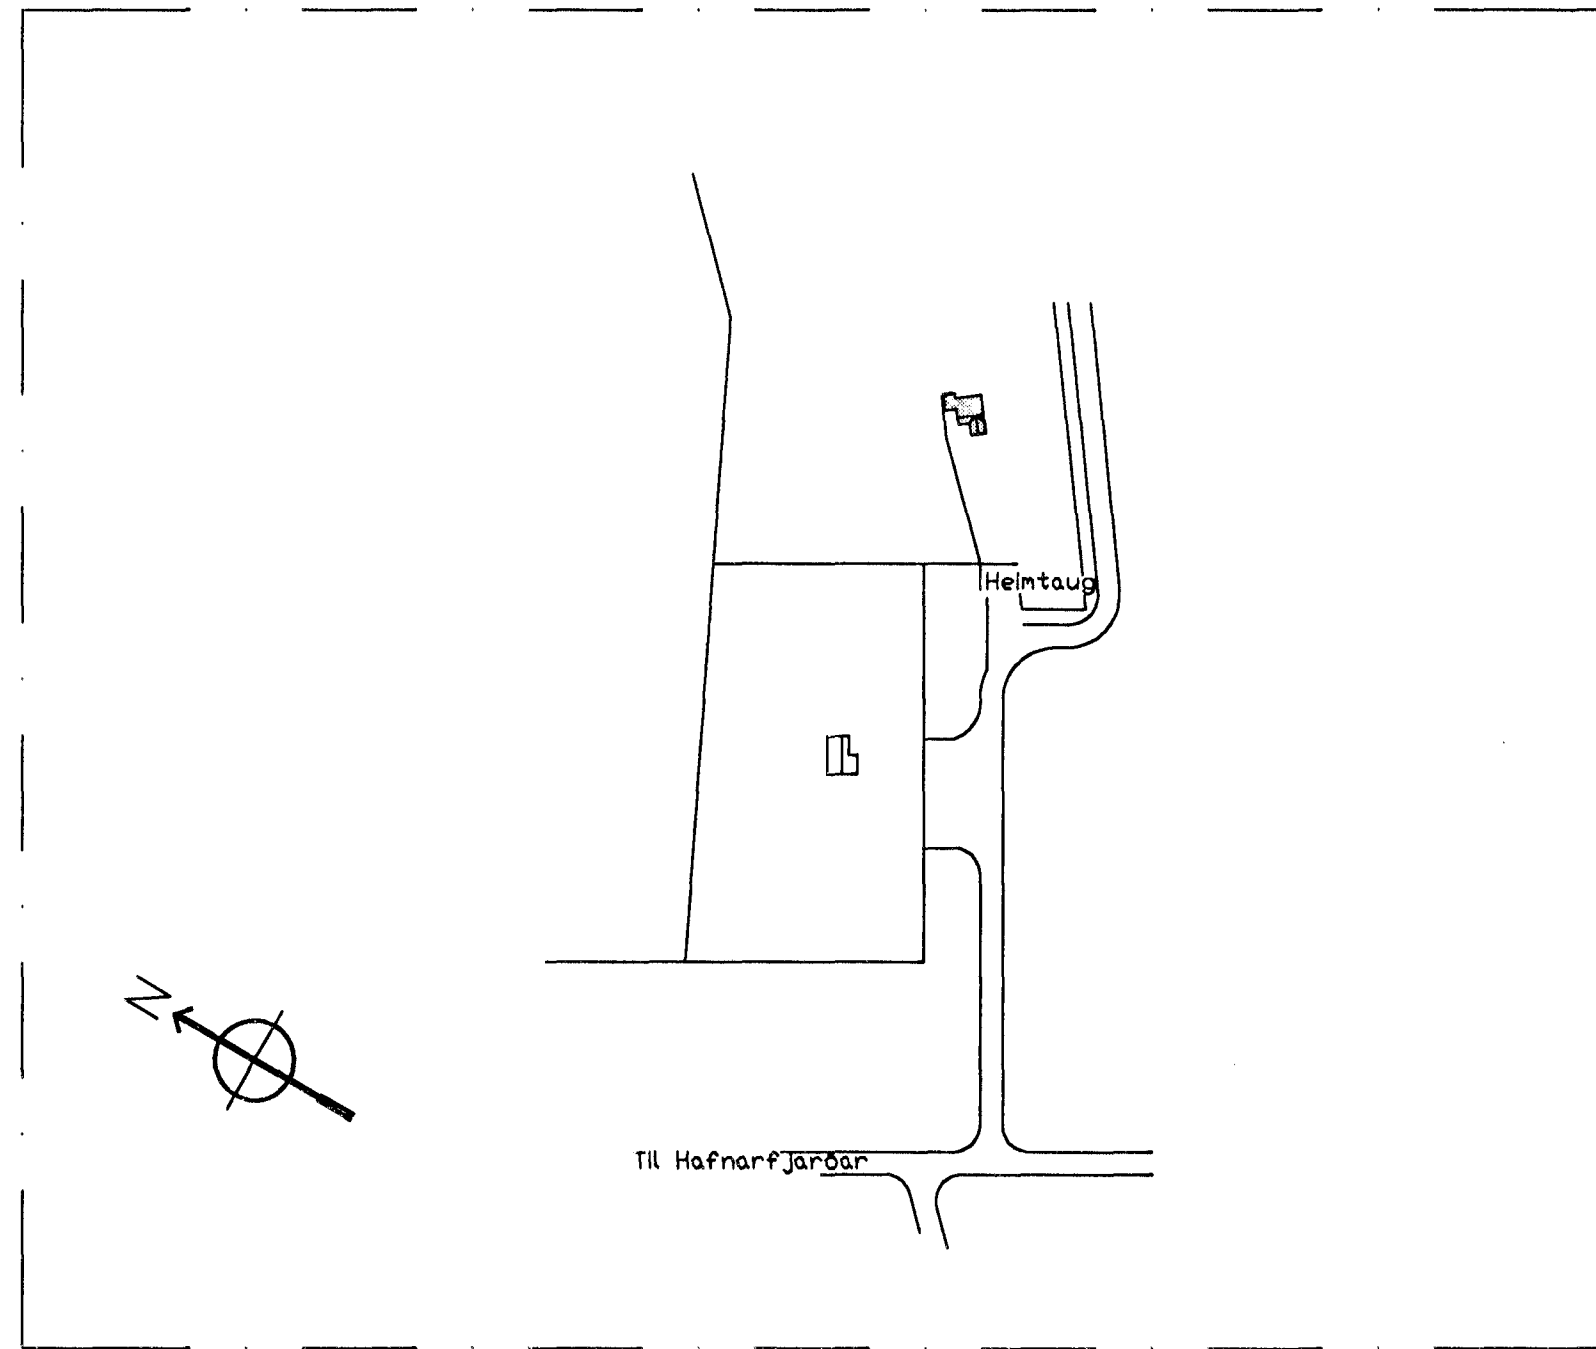


Inntök samþykkt 10/11 19 99.  
 f.h. RAFVEITU HAFNARFJARÐAR  
*Birgir Dagbjark*

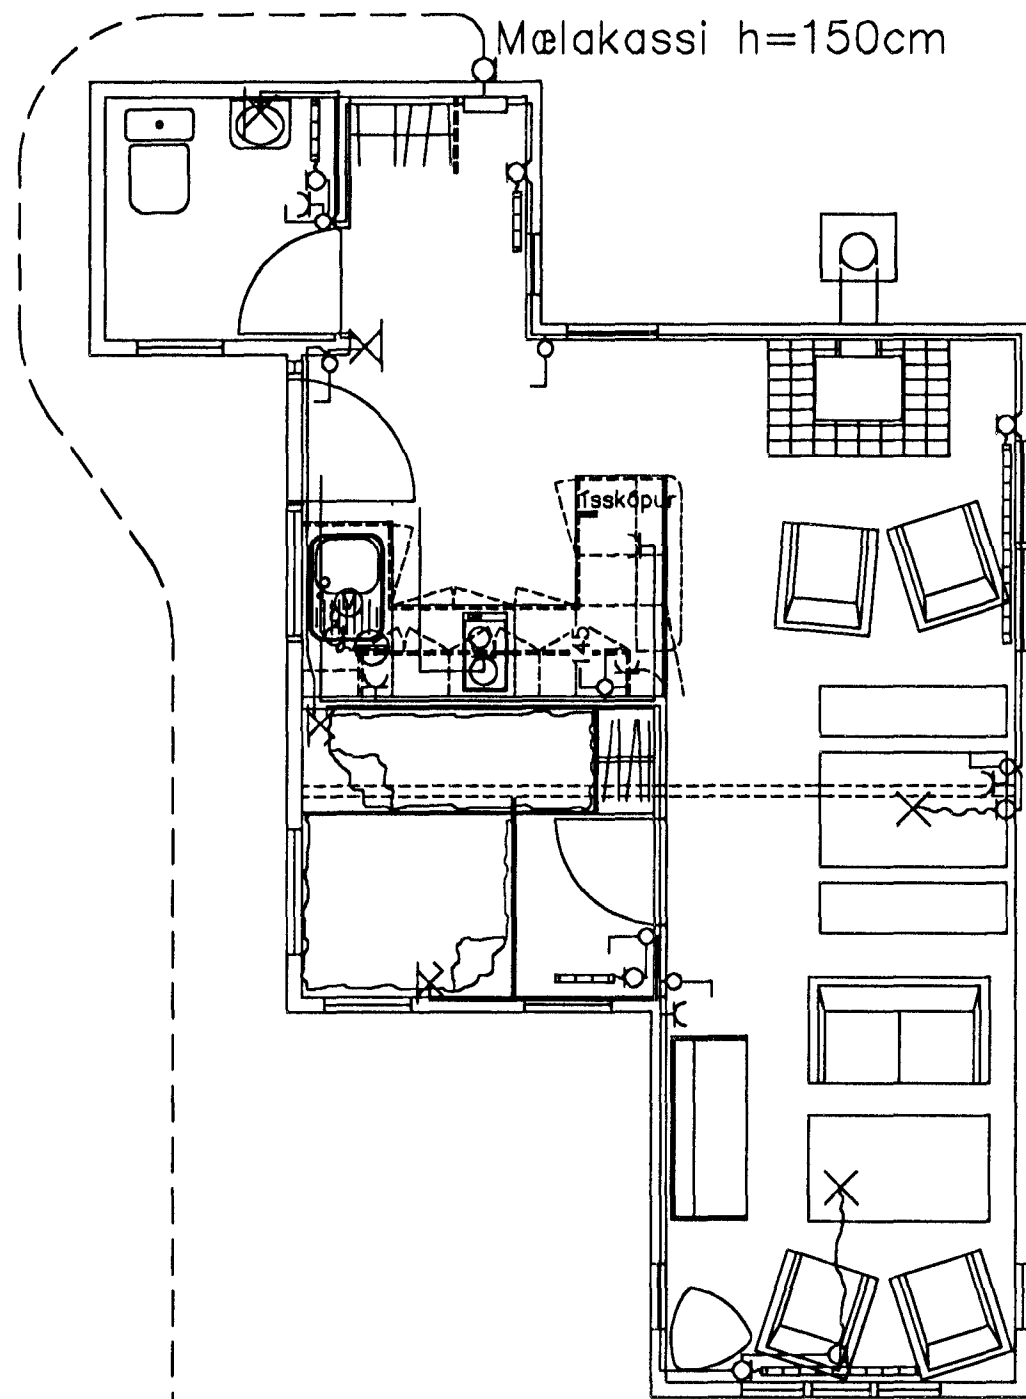

AFSTÖÐUMYND 1:2000

3693.

			<b>TEKNIÞJÓNUSTAN SF</b> Lágmála 5-108 Reykjavík sími 581 3844 fax 581 4740 e-mail audunn@tth.is		Sumarbúst.við Klifsholt við Kaldárselsveg Grunnmynd og afstöðumynd Rafflagnateikning		Hannað: AK Teikn: AK Kvarðl: 1:50 Nr.: ak9937	Dags: 10.99 Yfirferð: Blað: 1 Af: 2
Br.	Dags.	Breyting	<i>adushnikolan</i>					