


HÚSVEITA TENGIST Á FASA S.

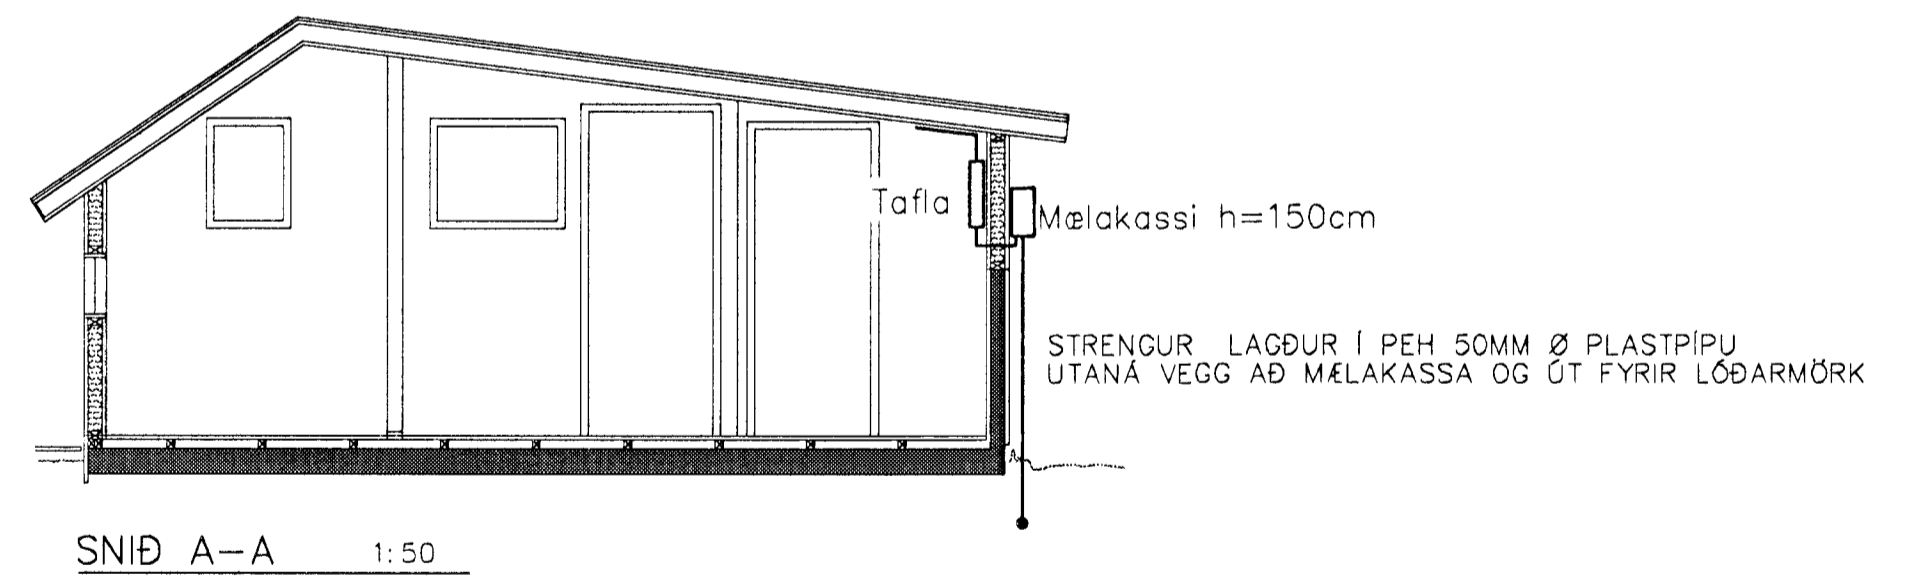

			TÆKNIPJÓNUSTAN SF Lögumála 5-108 Reykjavík sími 581 3844 fax 581 4740 e-mail audunn@tth.is		Sumarbúst. við Klifsholt við Kaldárselsveg Einlínnumynd og snið Raflagnateikning		Hannað: AK Teikn.: AK Kvarði.: 1:50 Nr.: ak9937	Dags.: 10.99 Yfirfarlað.: Blað.: 2 Af.: 2
Br.	Dags.	Breyting						