


GRUNNMYND

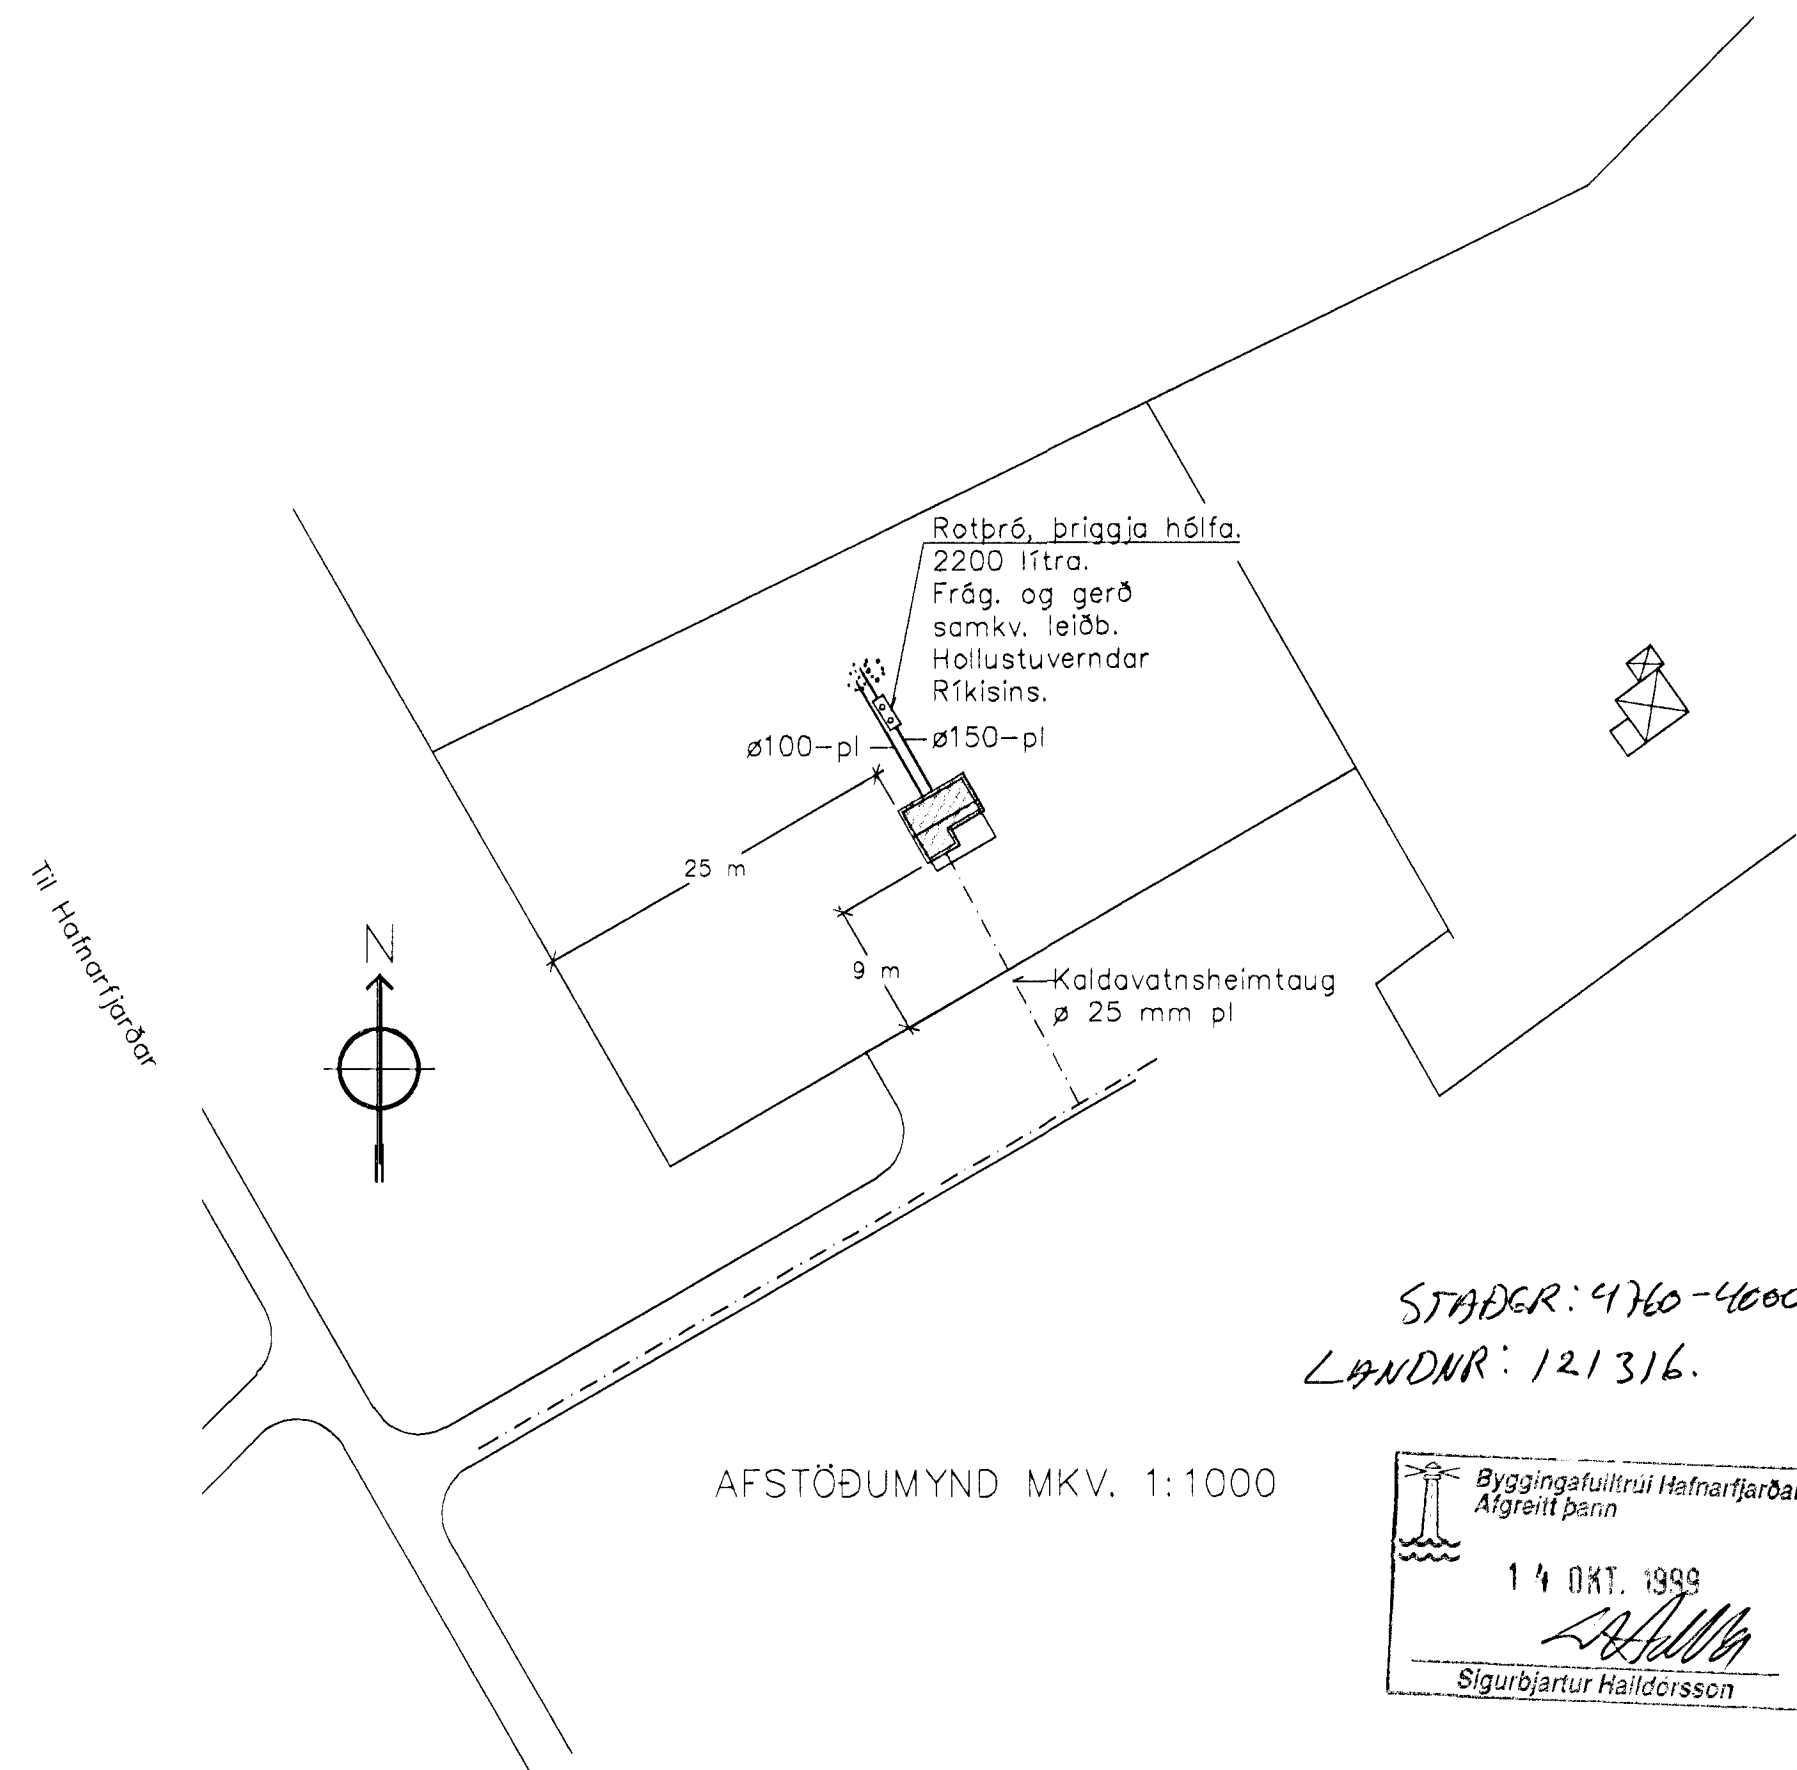

AFSTÖÐUMYND MKV. 1:1000

STADGR: 4760-4000
LANDNR: 121316.

Byggingatillitni Hafnarfjarðar
Afgreitt þann
14 OKT. 1999
Sigurbjartur Halldórsson

			TÆKNIÞJÓNUSTAN SF Lögumála 5-108 Reykjavík sími 581 3844 fax 581 4740 e-mail tth@itn.is		KLIFHOLT SLÉTTUHLÍÐ VÐ KALDÁRSELSVEG GRUNNMYN OG AFSTÖÐUMYND HITA- OG NEYSLUVATNSLAGNIÐ SKOLP OG KALDAVATNSINNTAK		Hannað: Ó.Á.Þ Dags.: 8.'99 Teikn.: Þ.G Yfirfarid.: Kvarði.: 1/50/1000 Nr.: 992901	
Br.	Dags.	Breyting			Blað.: Af.:			