



GRUNNMYND

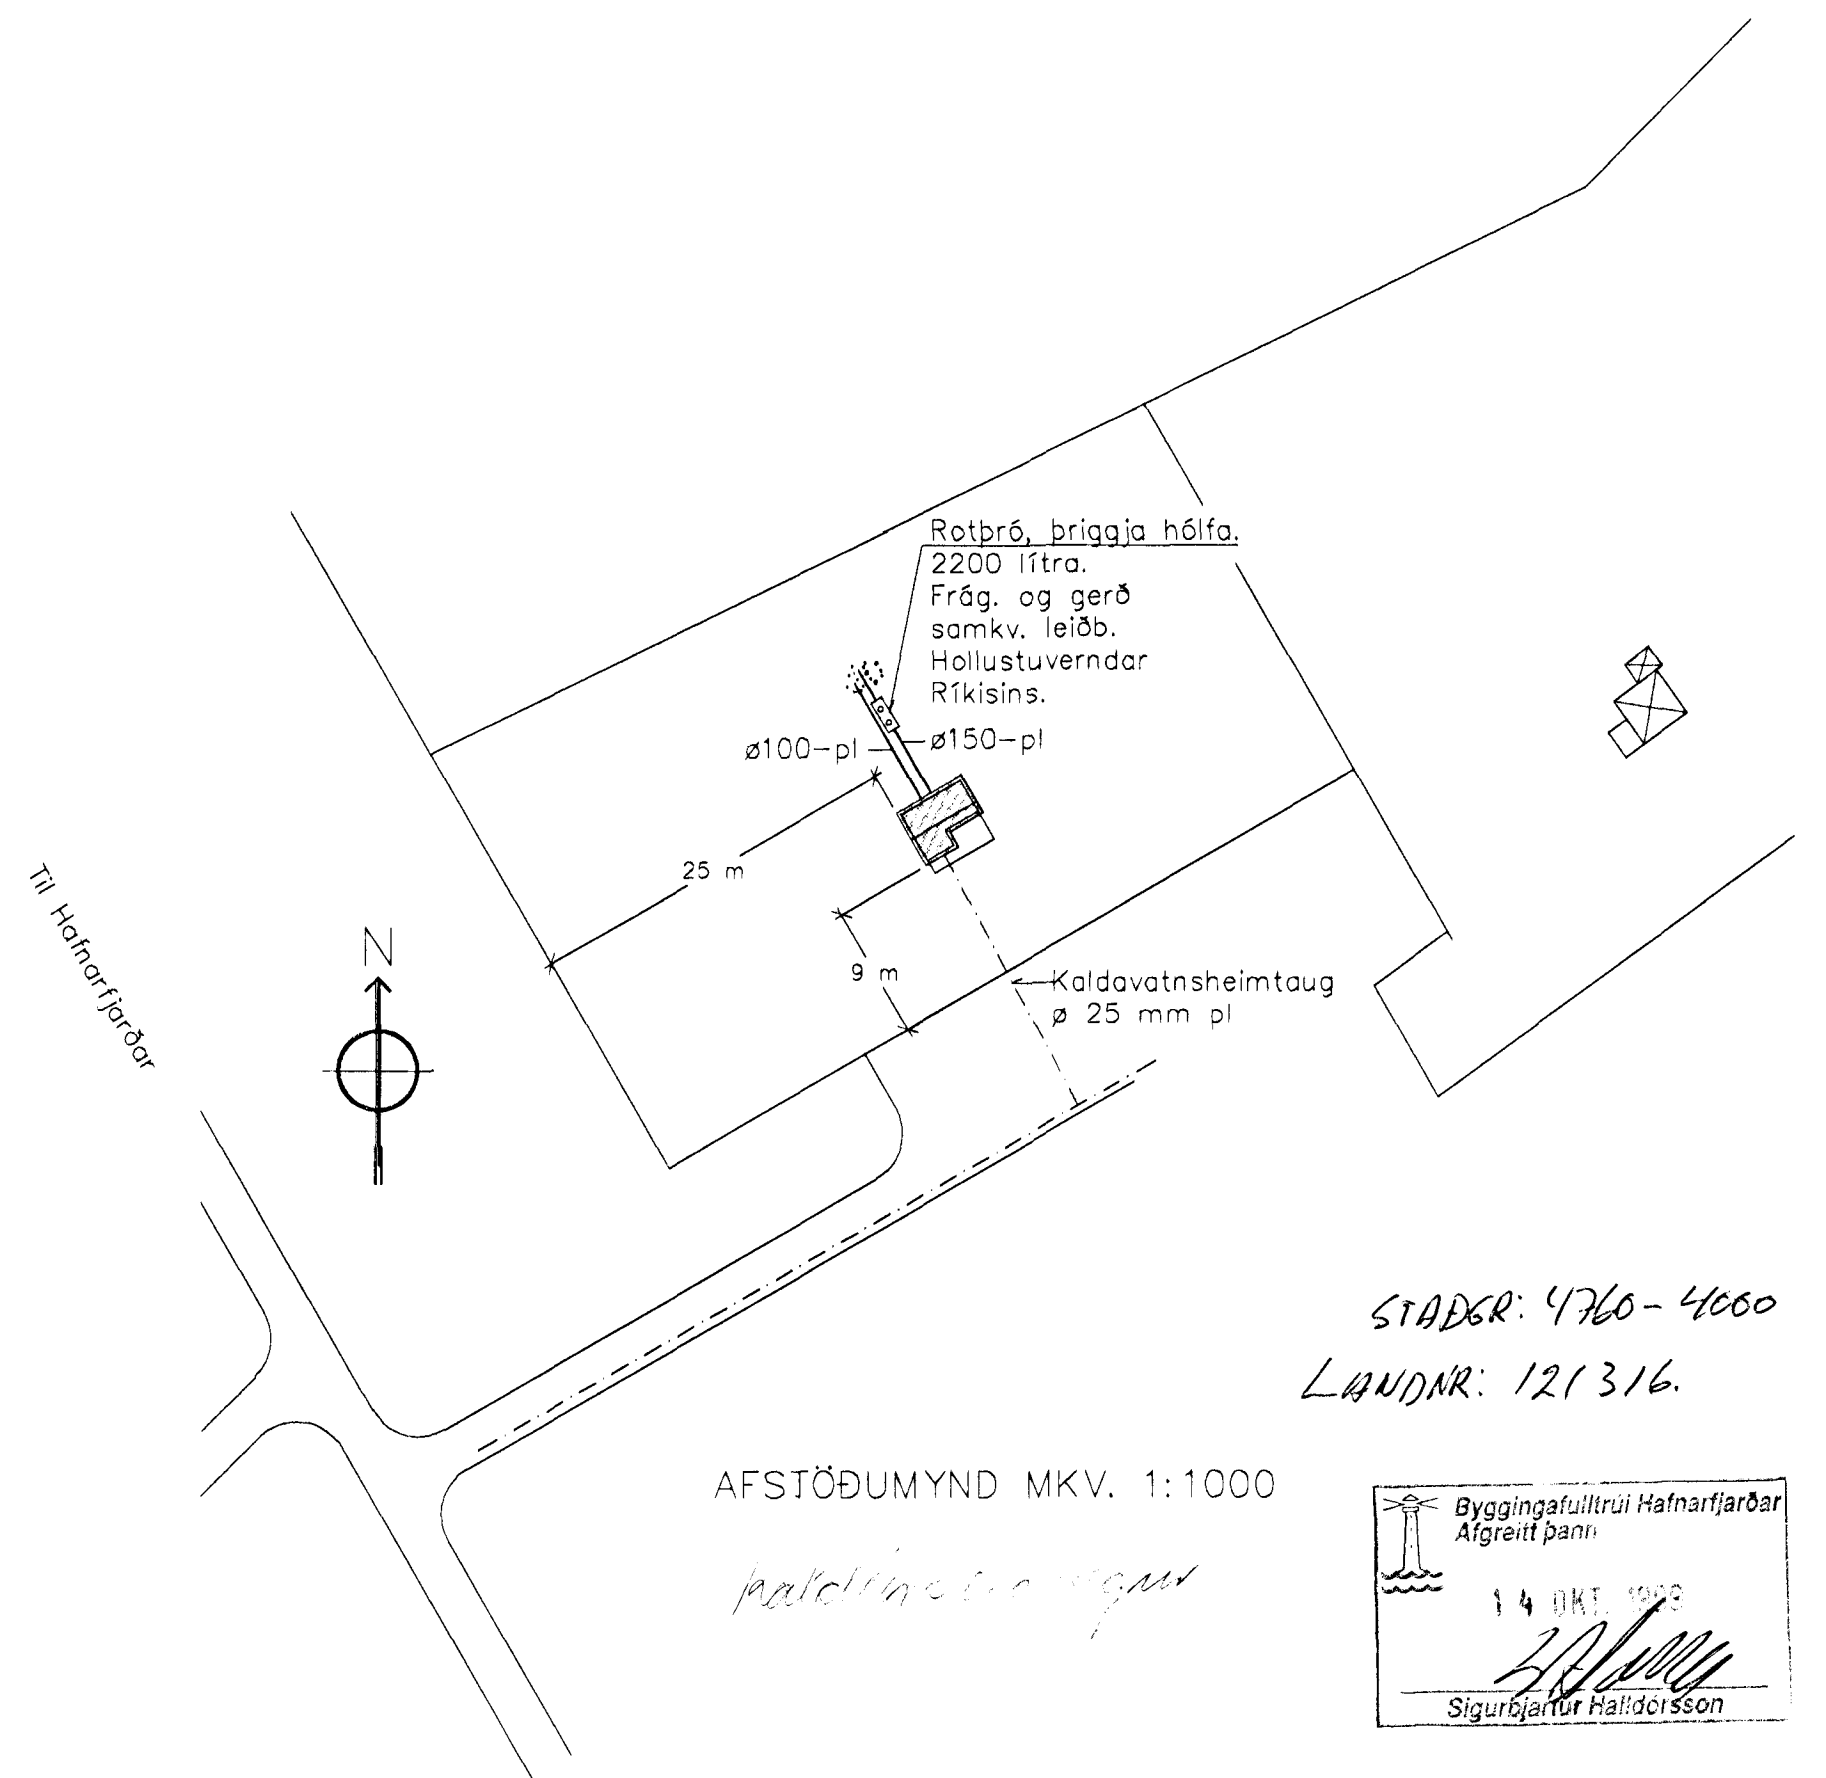

STADGR: 4760-4000
LANDNR: 121316.

AFSTÖÐUMYND MKV. 1:1000

Halldór Halldórsson

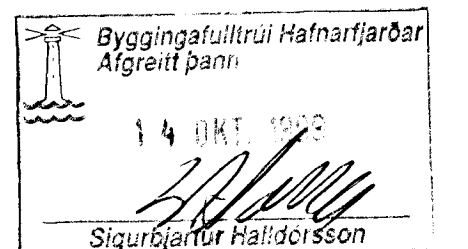

TÆKNIÞJÓNUSTAN SF
Lágmúla 5-108 Reykjavík
sími 581 3844 fax 581 4740
e-mail tth @ itn.is
Halldór Halldórsson
110350-4059

KLIFHOLT SLÉTTUHLIÐ
VIÐ KÁLDÁRSELSVEG
GRUNNMYN OG AFSTÖÐUMYND
HITA- OG NEYSLUVATNSLAGNIR
SKOLP OG KALDAVATNSINNTAK

Hannað: Ó.A.Þ Dags: 8.99
Teikn: ÞG Yfirfarið:
Kvarði: 1/50/1000
Nr.: 992901
Blað: Af:

Br. Dags. Breyting