



prpr. Harðarhús ehf.
Kt. 52023479
16. Mars 2004

DANIEL PÉTURSSON ehf
DANCO Kt. 490689-2499
Byggingarfulltrúi
samþykktir erindið.
16 MARS 2004
Bent skal á að samþykkt þessi verður ekki virk, fyrr en eftir þinglýsingu eignaskiptayfirlýsingarinnar og skráningu hennar hjá Fasteignamatli ríkisins.
Byggingarfulltrúinn í Hafnarfirði
F.h. Sigurbjartur Halldórsson

Blað 4 af 4

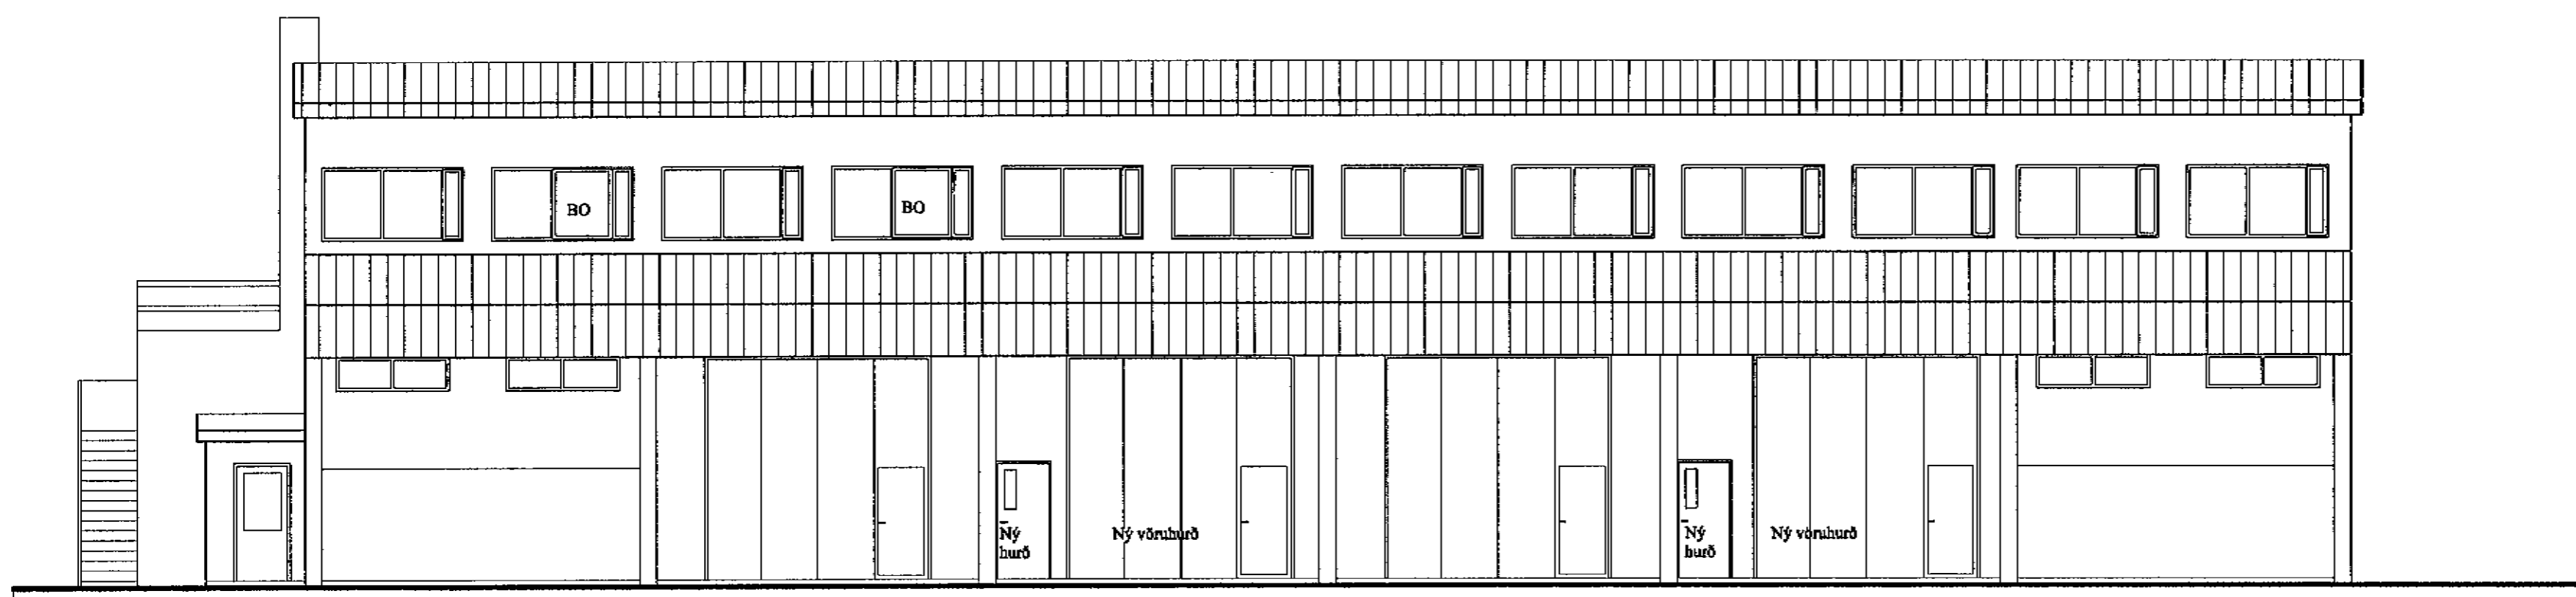


ÚTLIT NORÐUR 1:100

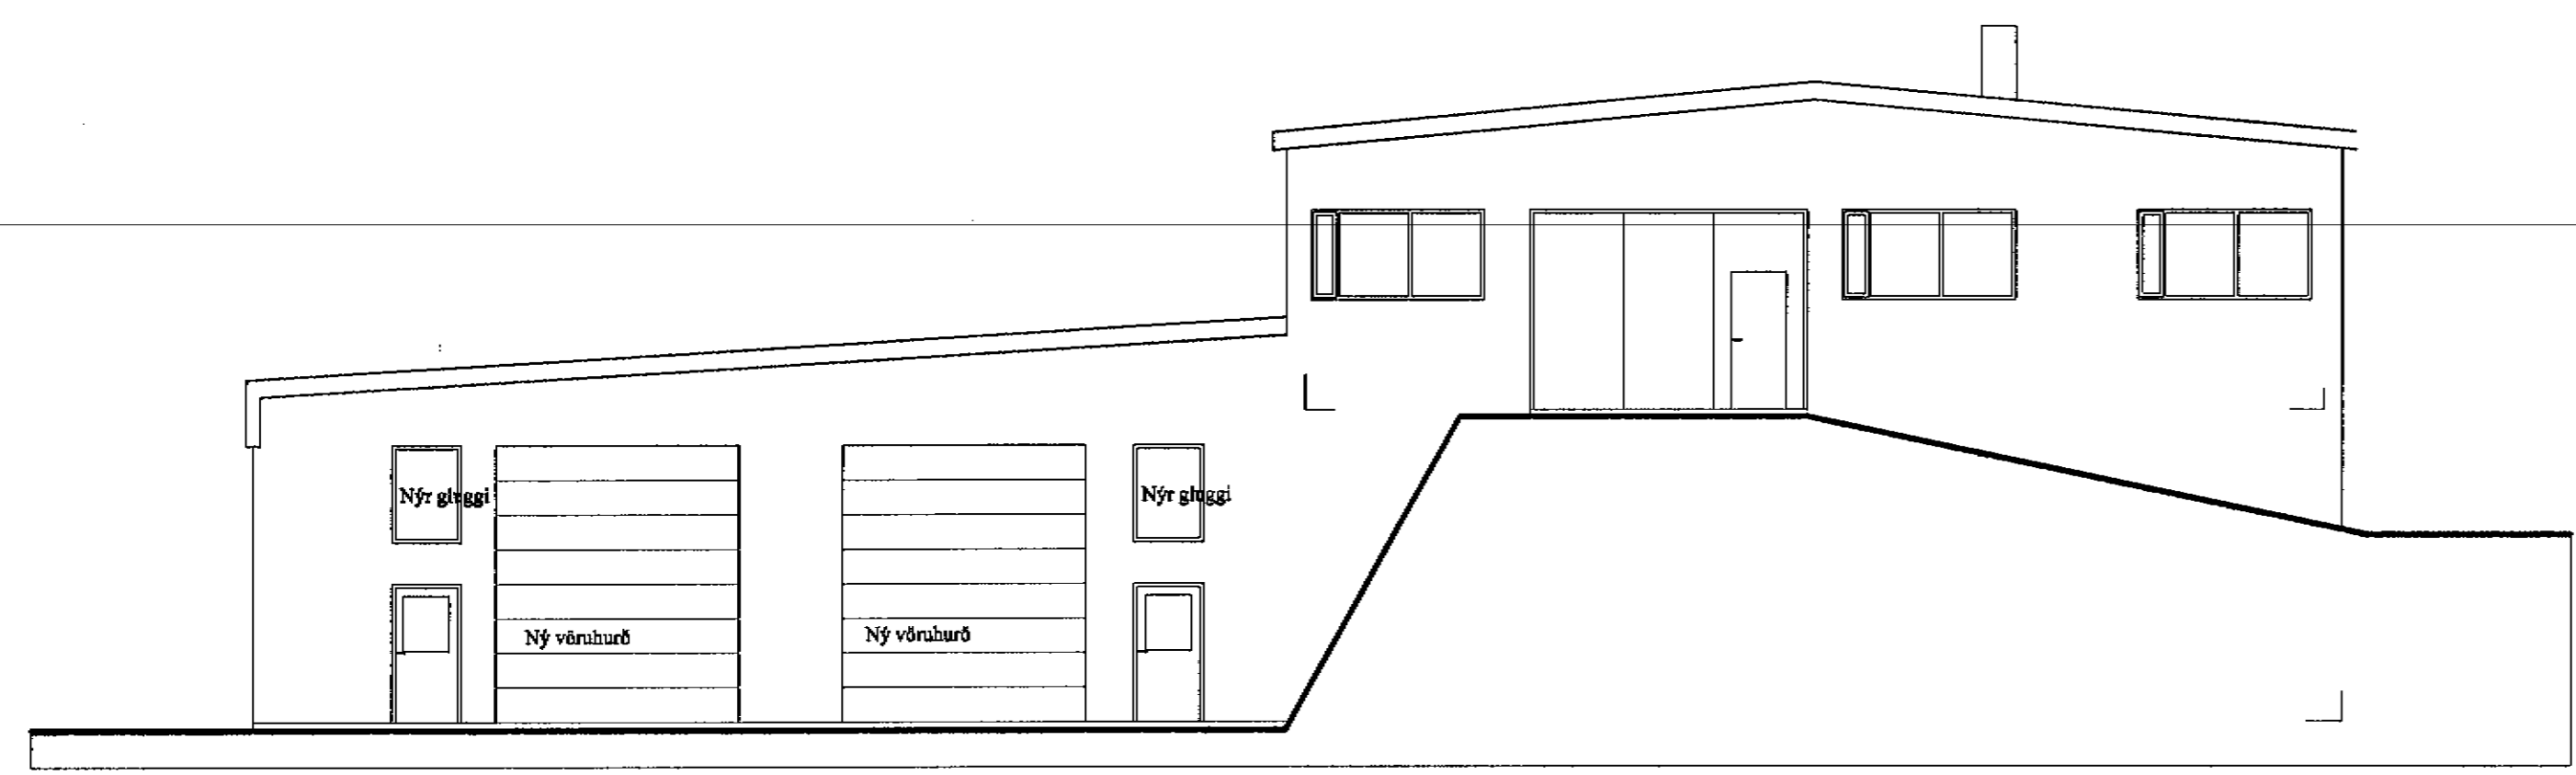

ÚTLIT VESTUR 1:100

12/3.04
Stökkvilið Kofuþorngarsvæðisins fs.
8/2004

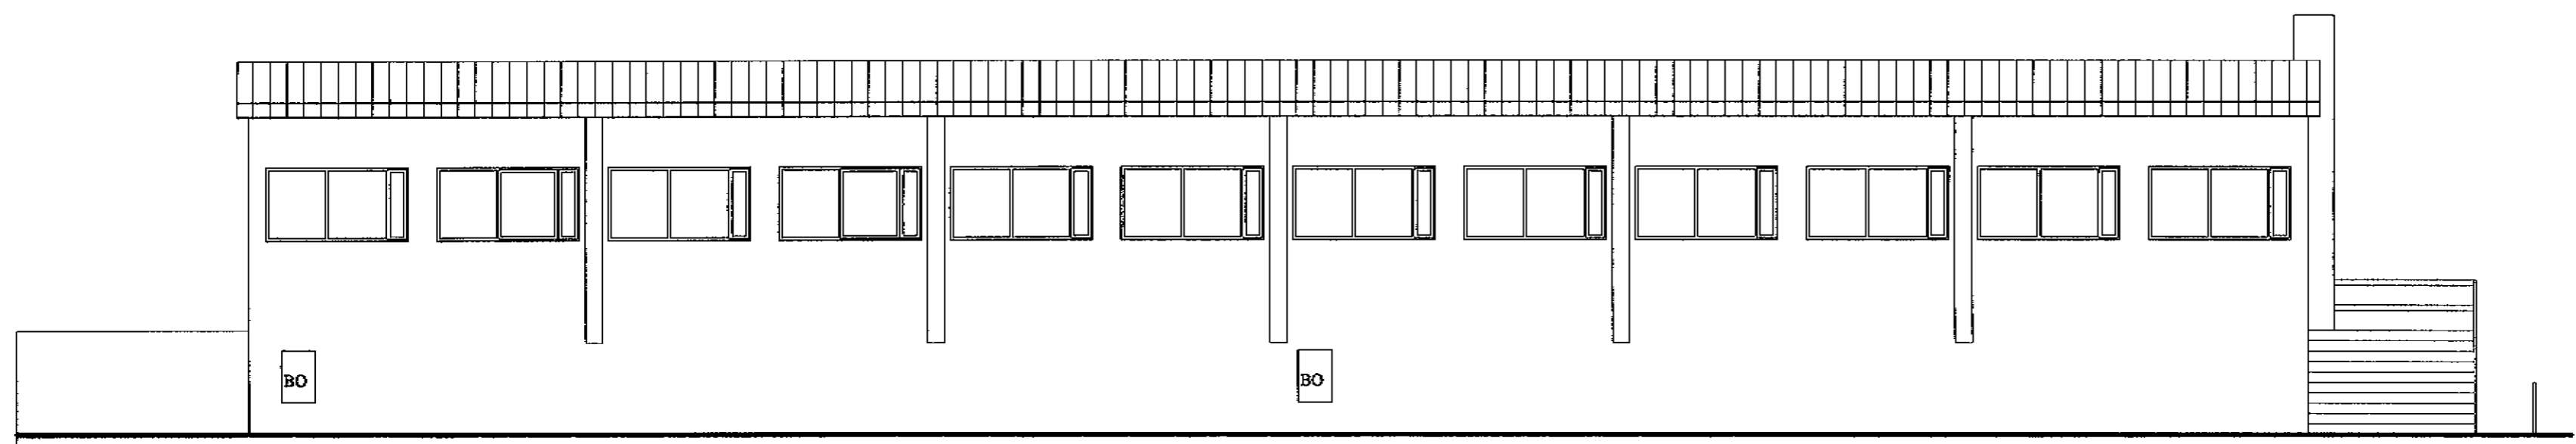

ÚTLIT SUÐUR 1:100

verðheiti
Melabraut 19, Hafn.

heiti teikningar
Útlit
daga
8.1.2004
mör.
1:100
Nr.
A 104

Ársæll Vignisson Arkitekt
kt. 101255-3369
Strandgata 26-28
220 Hafnarfjörður
555 4795

11.3.2004 Ársæll Vignisson