
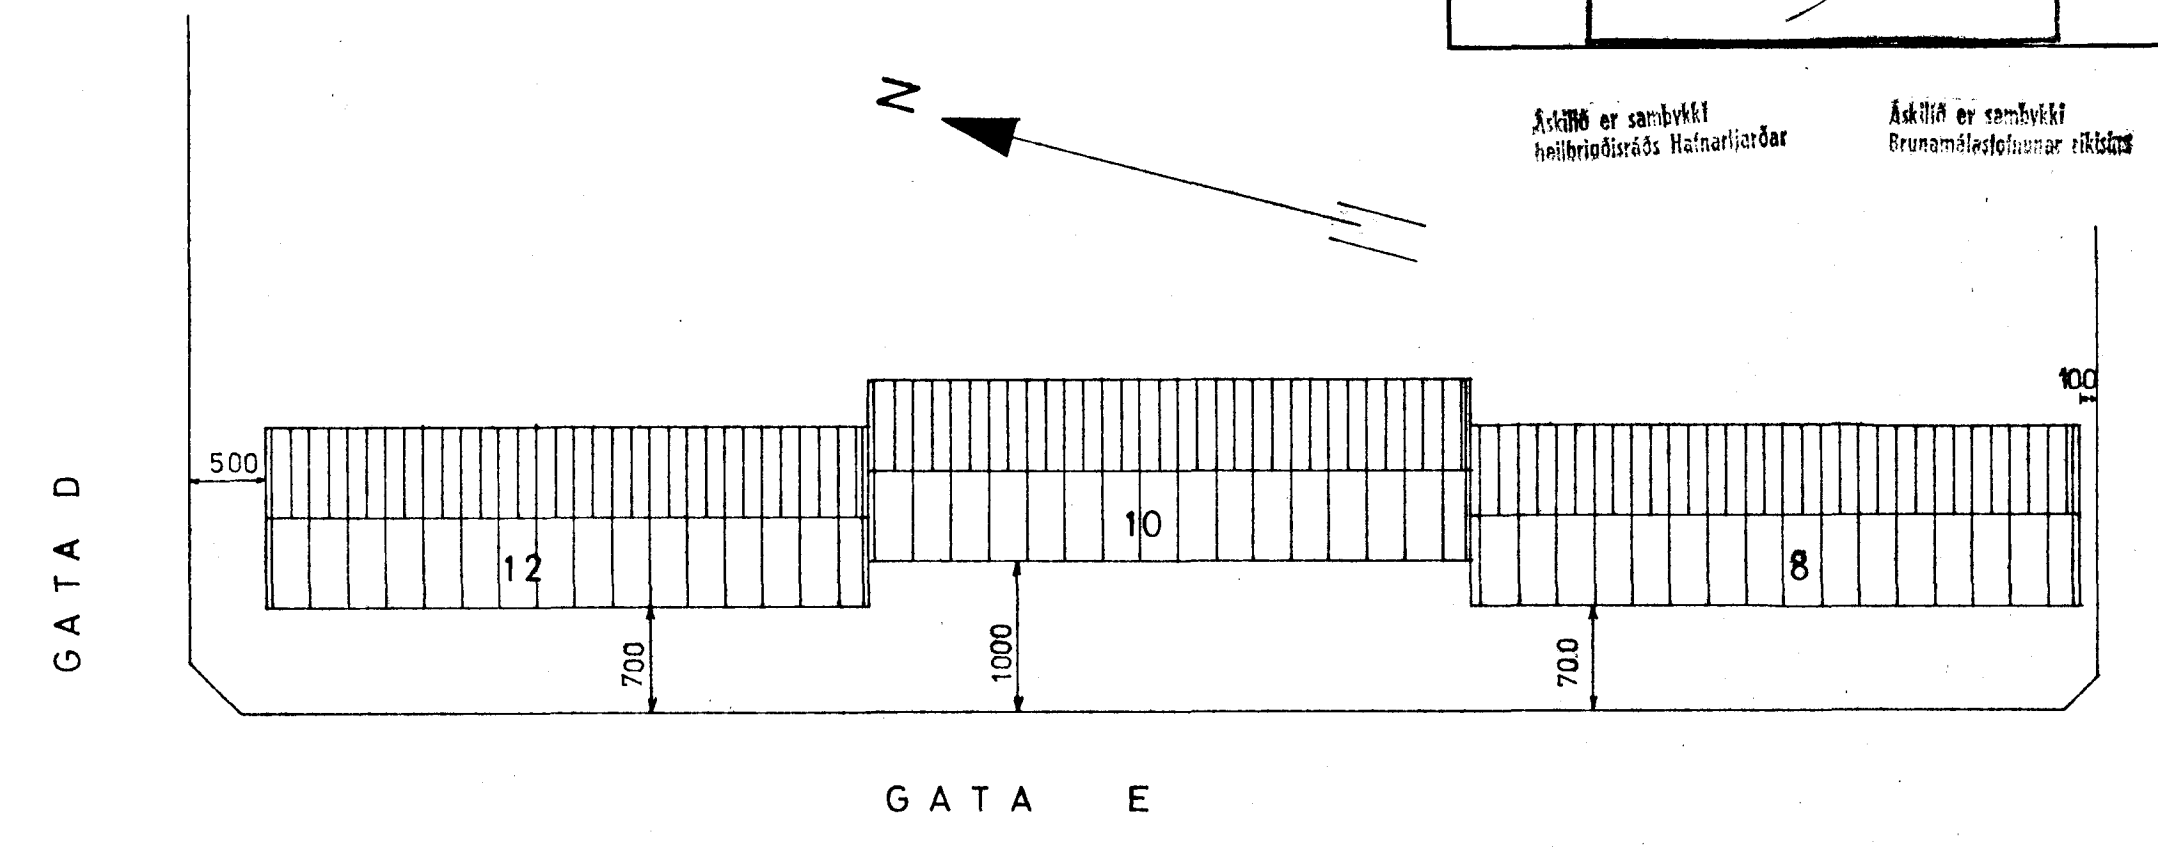




Endurveitt 16/6 82

Semþykkt á fundi bygginga-  
nefndar þ. 31.10.19.79  
BYGGINGAFULLTRÖNN  
Í HAFNARFIRDI


Áskilið er samþykkt  
teikninguáskilningur ríkiss  
Áskilið er samþykkt  
Brenniskilningur ríkiss

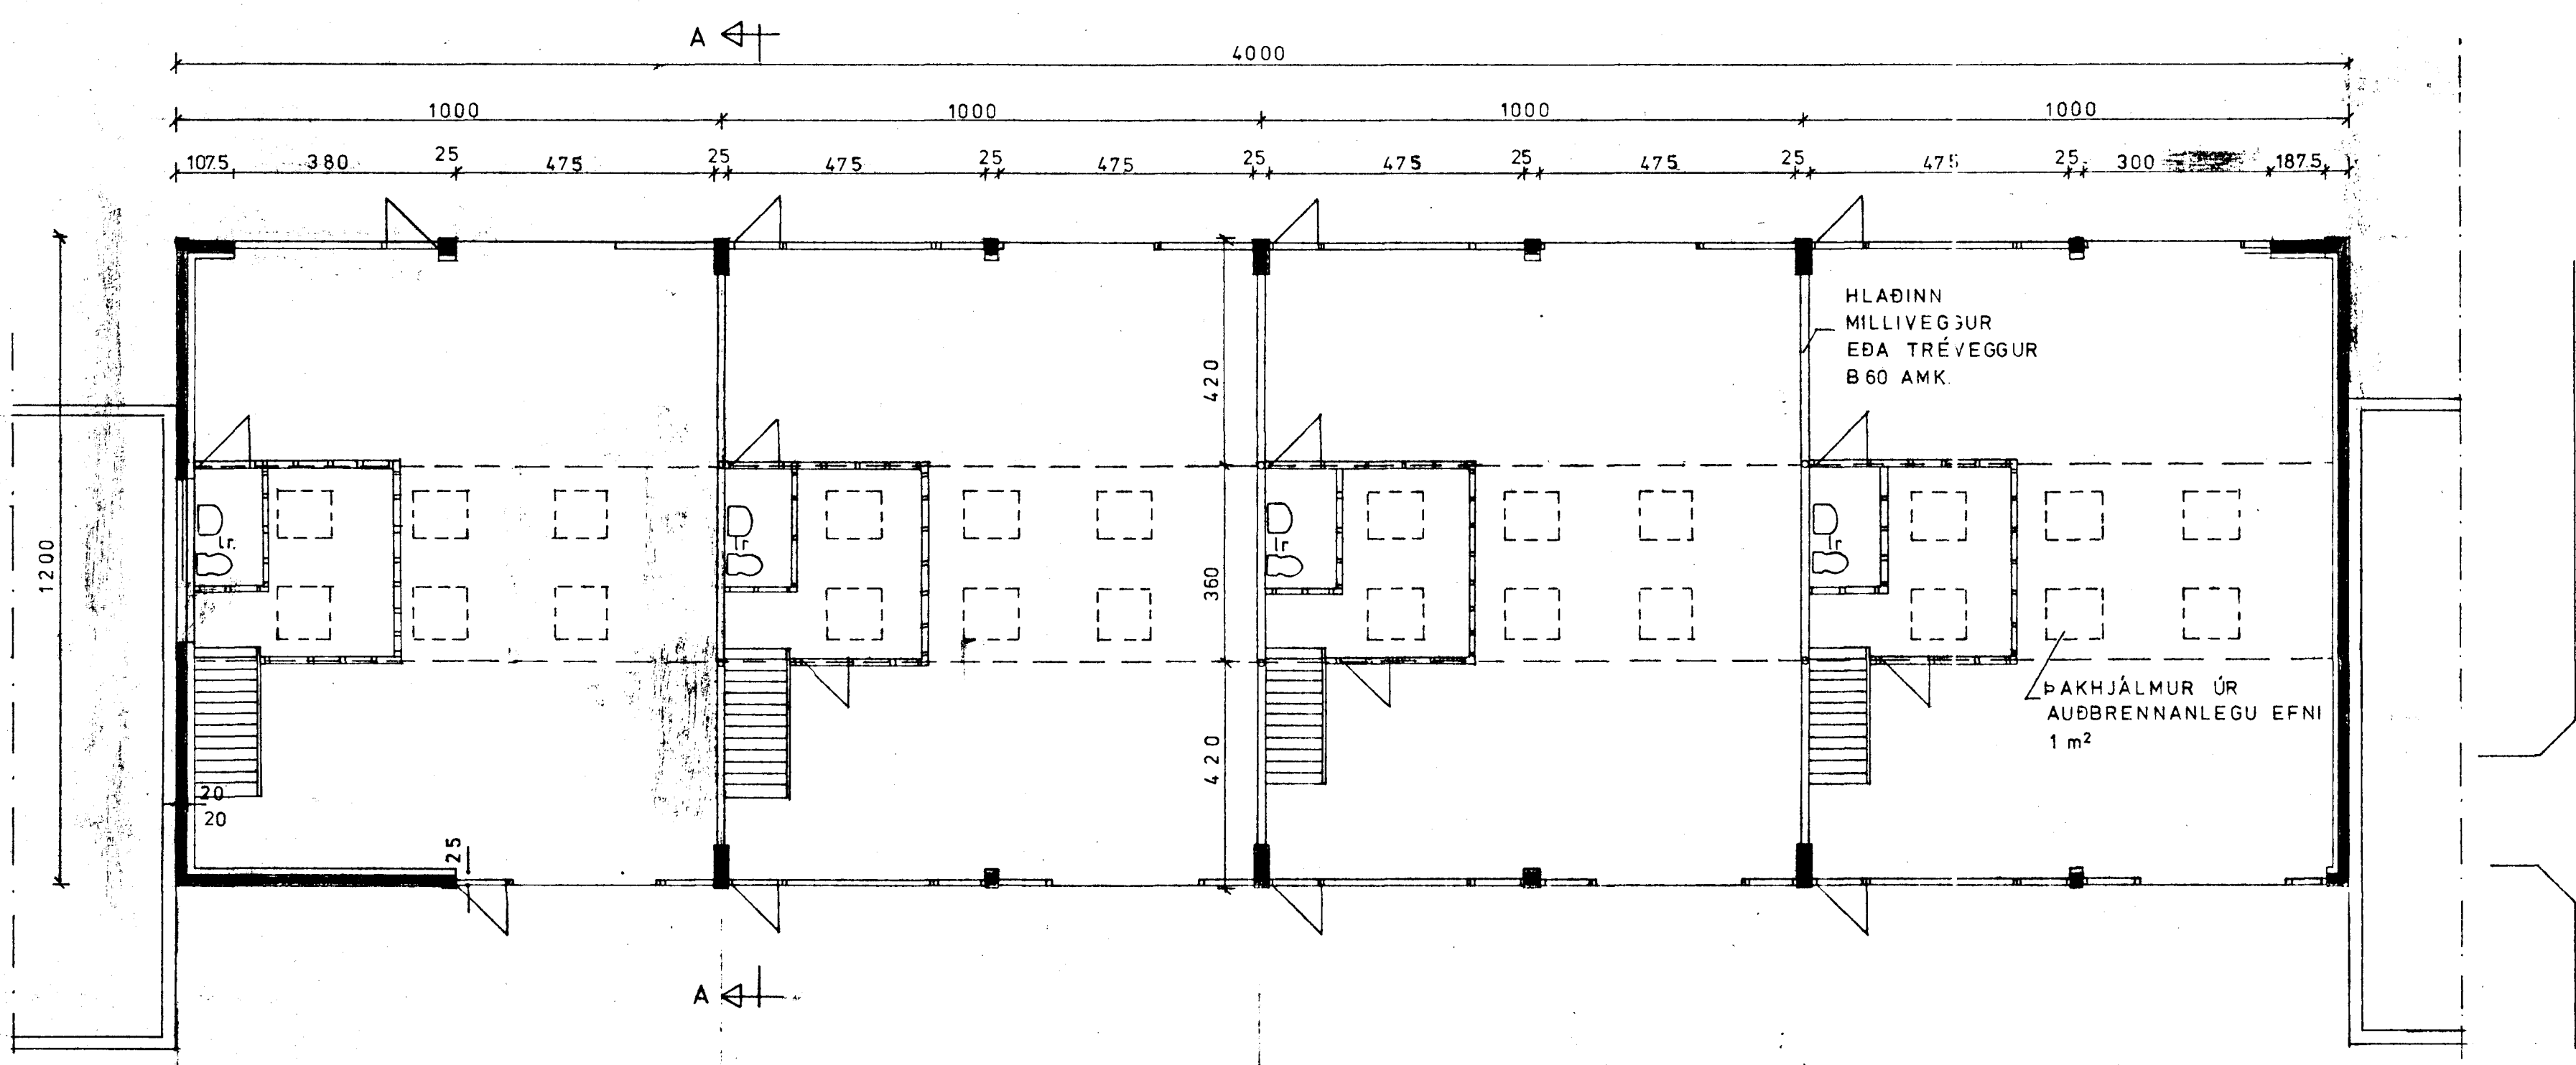

AFSTÖÐUMYND  
1:500

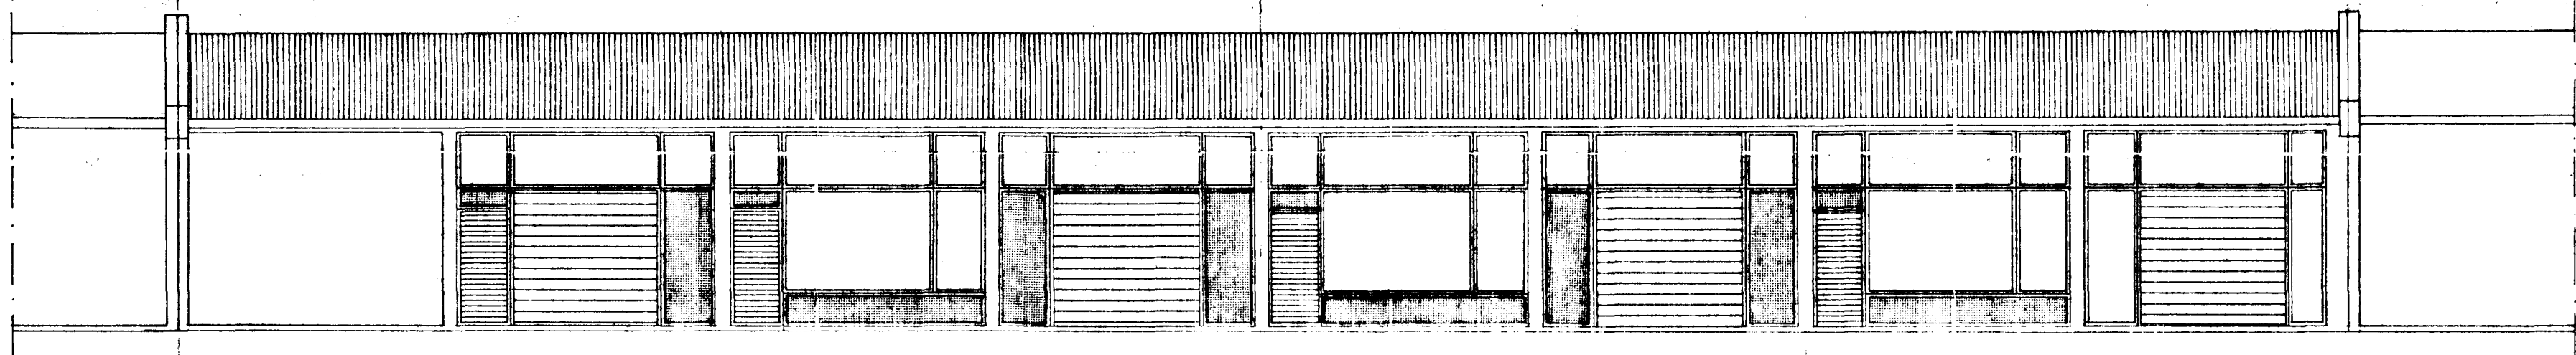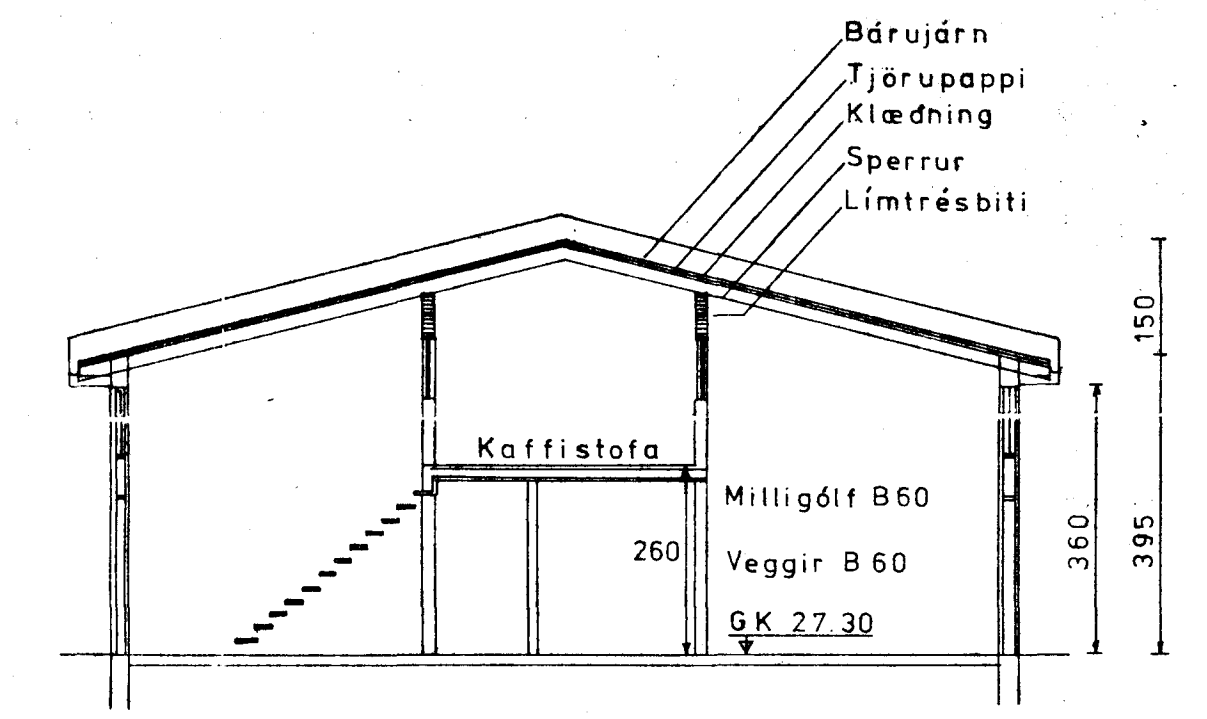

Vesturhlid

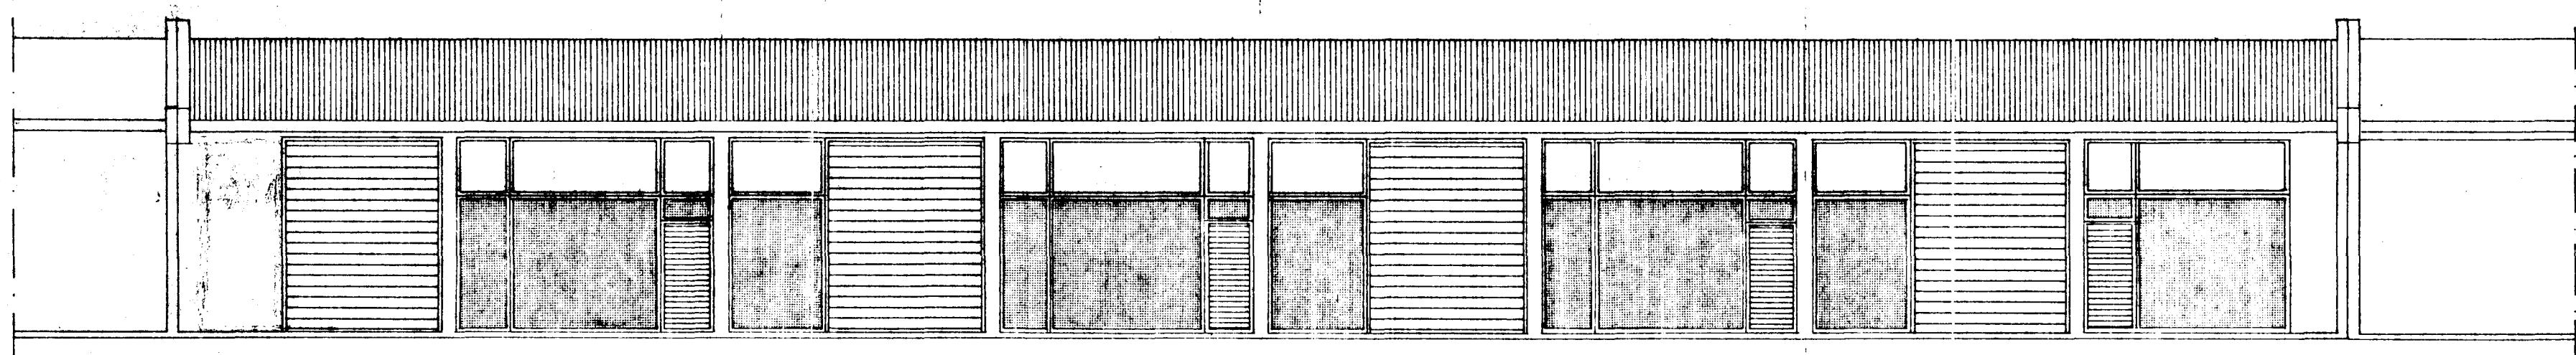

Austurhlid

FLATARMÁL, BRÚTTÓ : 480 m<sup>2</sup>  
RÚMMAL 2256 m<sup>3</sup>

1840-0020 04

KAPLAHARMAN 10

E-GATA 10 HAFNARFIRDI	Mælikv. 1:100 1:500	Dags. Sept. '79	Teikn. nr. 0.01
ÚTLIT, GRUNNMYND SNID OG AFSTÖÐUMYND	Hannað M.G. Teiknað H.O.	Breytt	
Magnús R. Gudmannsson Verkfr. MVFÍ Holtsgötu 12, Njardvík sími 92-3176			