


GRUNNMYND 1. HÆÐ 1:50

B

C

D


E

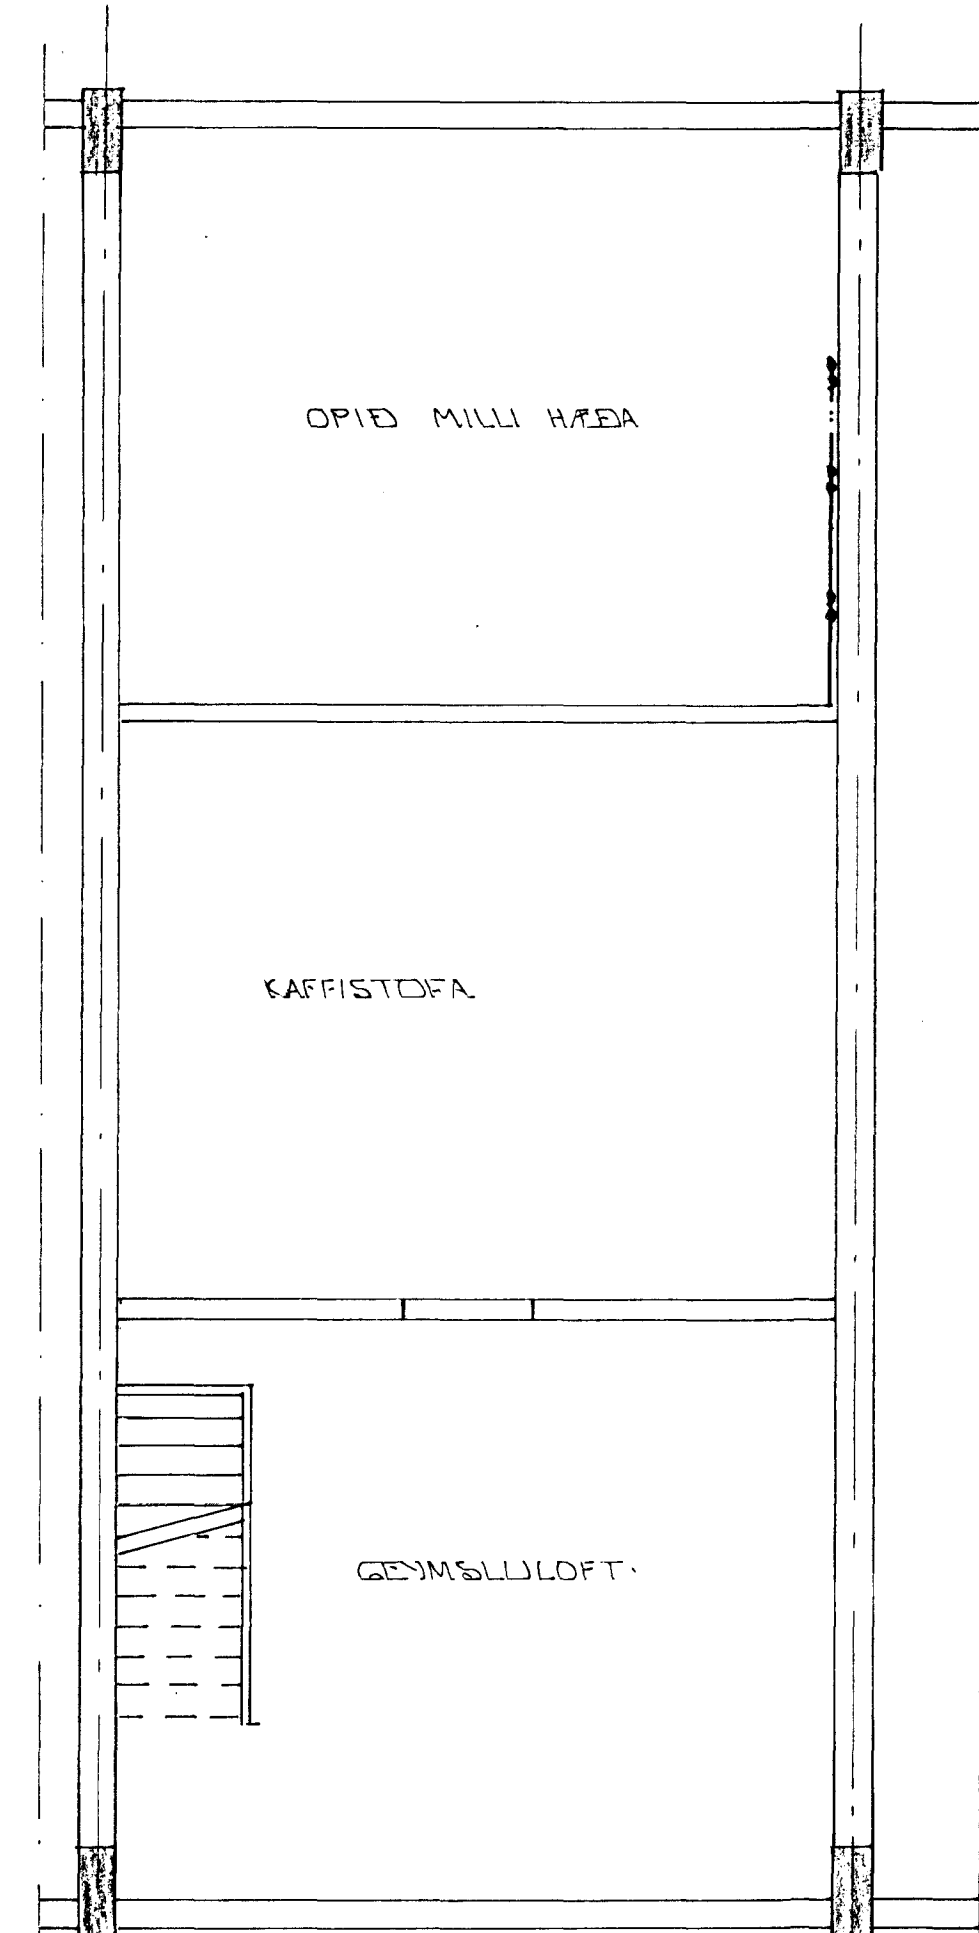


GRUNNMYND 2. HÆÐ 1:50

B

C

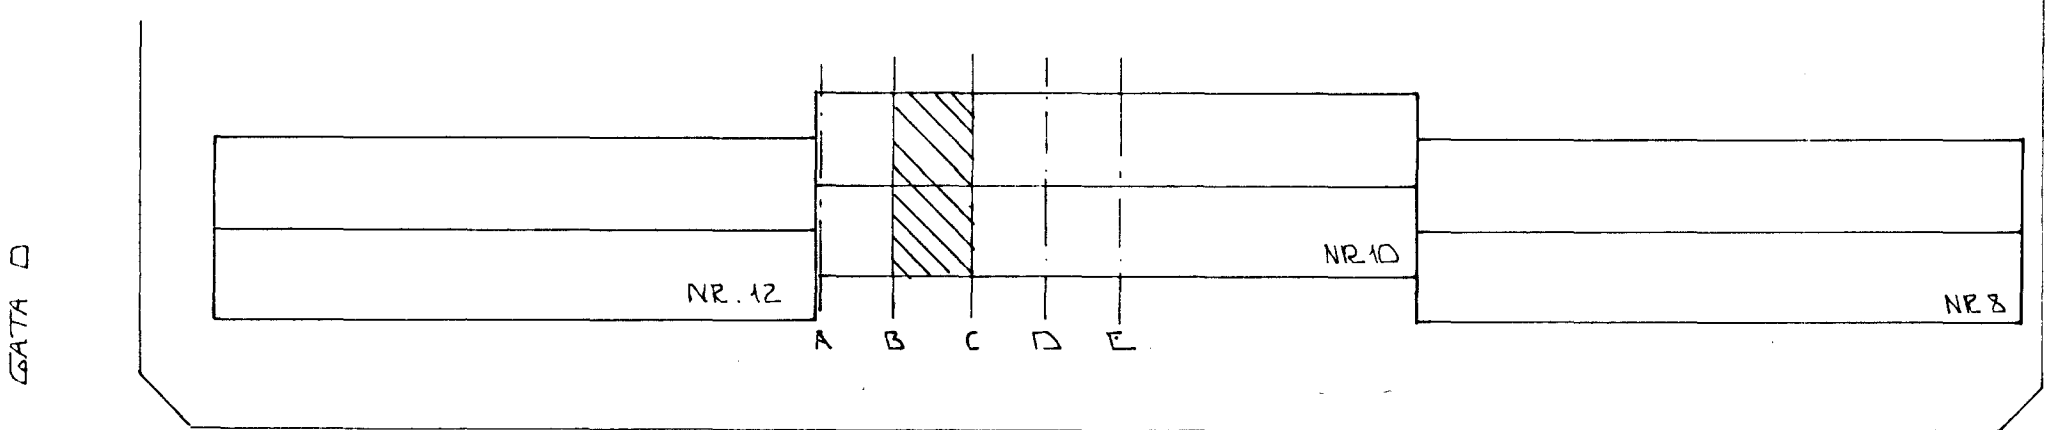

AFSTÖÐUMYND 1:500

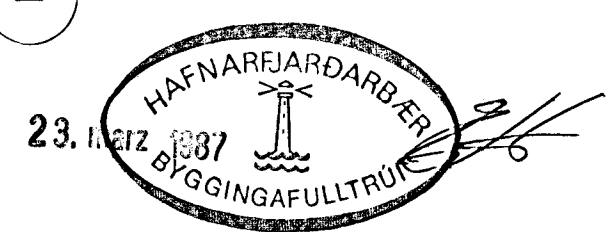

BR. NR.	DAGS	EDLI BREVINGAR	SIGN.
			DAGS. MARS '87
KAPLAHRAUN 10 HAFNARFIRDI			HANNAÐ
GRUNNMYND HITA OG VATNSLAGNA			TEKNAÐ
MELIKV. 1:50			VERK NR. 8711
SIGURÐUR ÞORLEIFSSON TEKNIFRÆÐINGUR F.T.F.I.			BLAD NR. 2-02
STRANDGÖTU 11 HAFNARFIRDI SÍMI 54751			