AFSTÖÐUMYND - 1:500

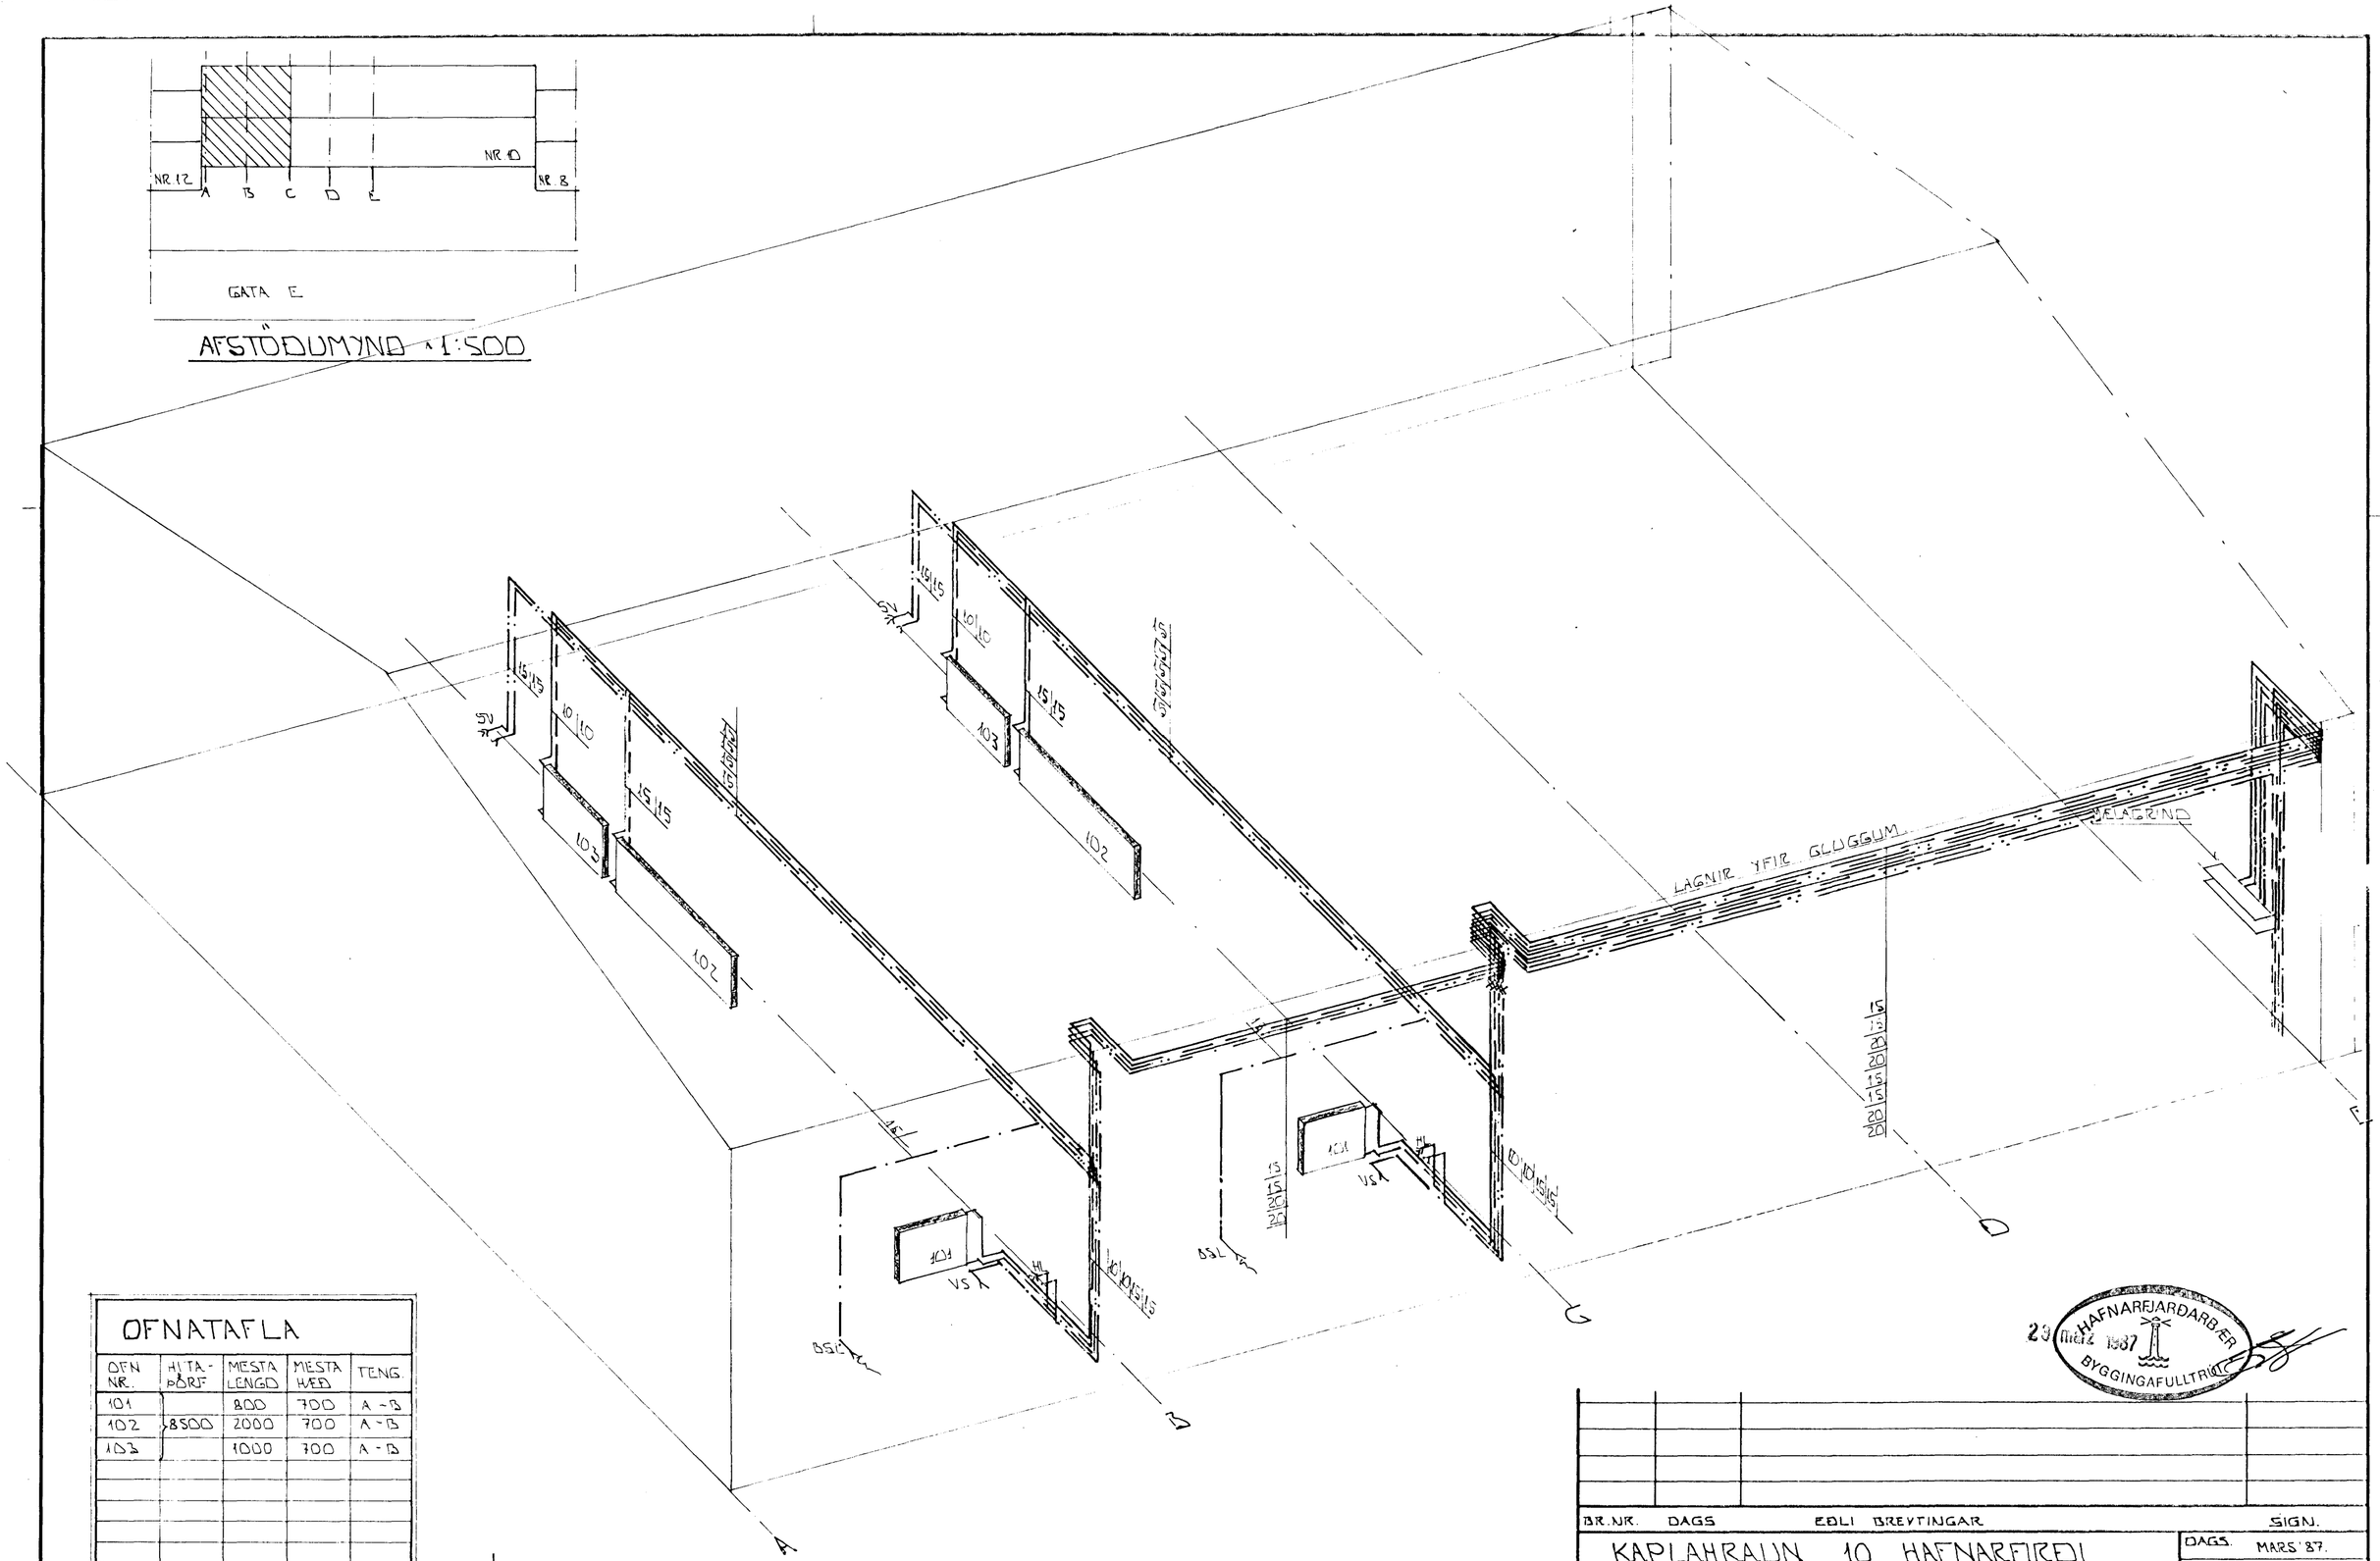

OFNATAFLA				
OFN NR.	HITA-ÞÖRF	MESTA LENGD	MESTA HÆÐ	TENG.
101	8500	800	700	A - B
102		2000	700	A - B
103		1000	700	A - D

SAMA STÆRÐ OG HITAÞÖRF OFNA Í BÁÐUM HÓLFUM

RÚMMYND - 1:50

29 MARZ 1987 HAFNARFJARÐARBÆR BYGGINGAFULLTRÚI

BR.NR.	DAGS	EÐLI BREYTINGAR	SIGN.

KAPLAHRAUN 10 HAFNARFIRÐI

RÚMMYND HITA- OG VATNSLAGNA
OFNATAFLA.

MÆLIKV. 1:50

SIGURÐUR ÞORLEIFSSON TÆKNIFRÆÐINGUR F.T.F.Í.
STRANDGÖTU 11 HAFNARFIRÐI SÍMI 54751

DAGS. MARS '87.
HANNAÐ
TEIKNAÐ
VERK NR. 8711
BLAÐ NR. 2-03.