
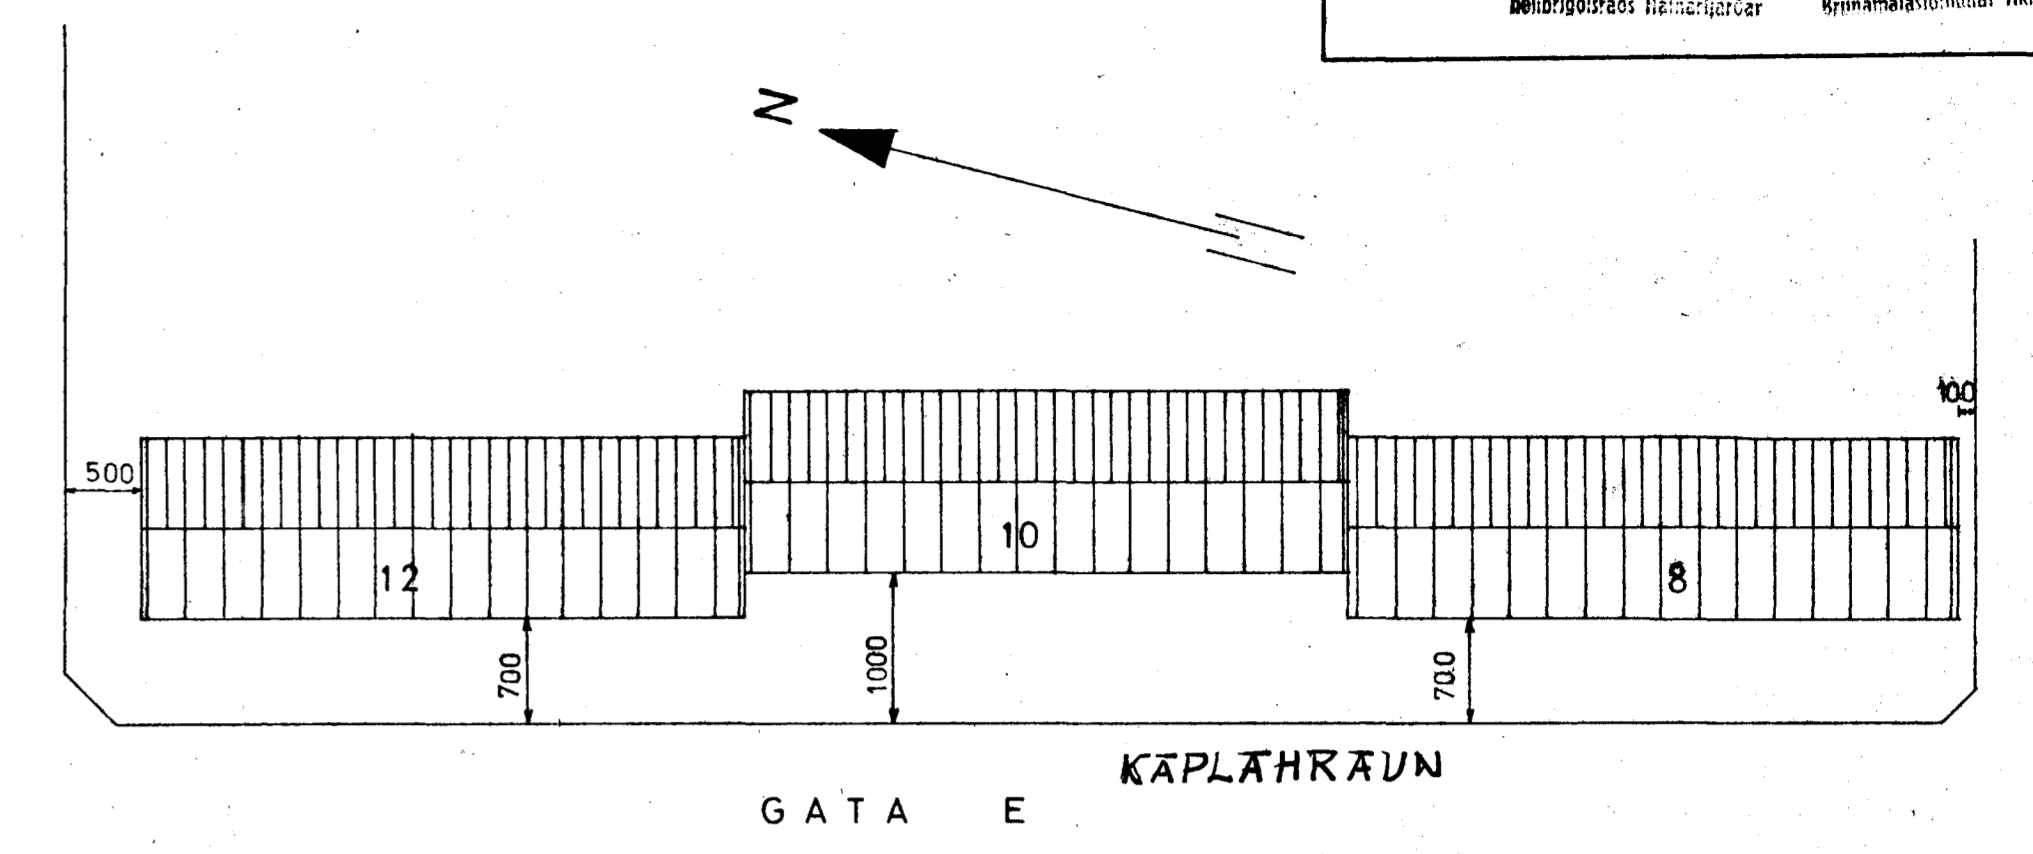



Sambykkt á fundi bygginga-  
nefndar þ. 3. 11. 1979.  
BYGGINGAFULLTRÚINN  
Í HAFNARFIRDI

Áskilið er samþykkið  
heillbrigðisráðs Hafnarfjarðar


Áskilið er samþykkið  
Byggingafulltrúinnar í Hafnarfirði

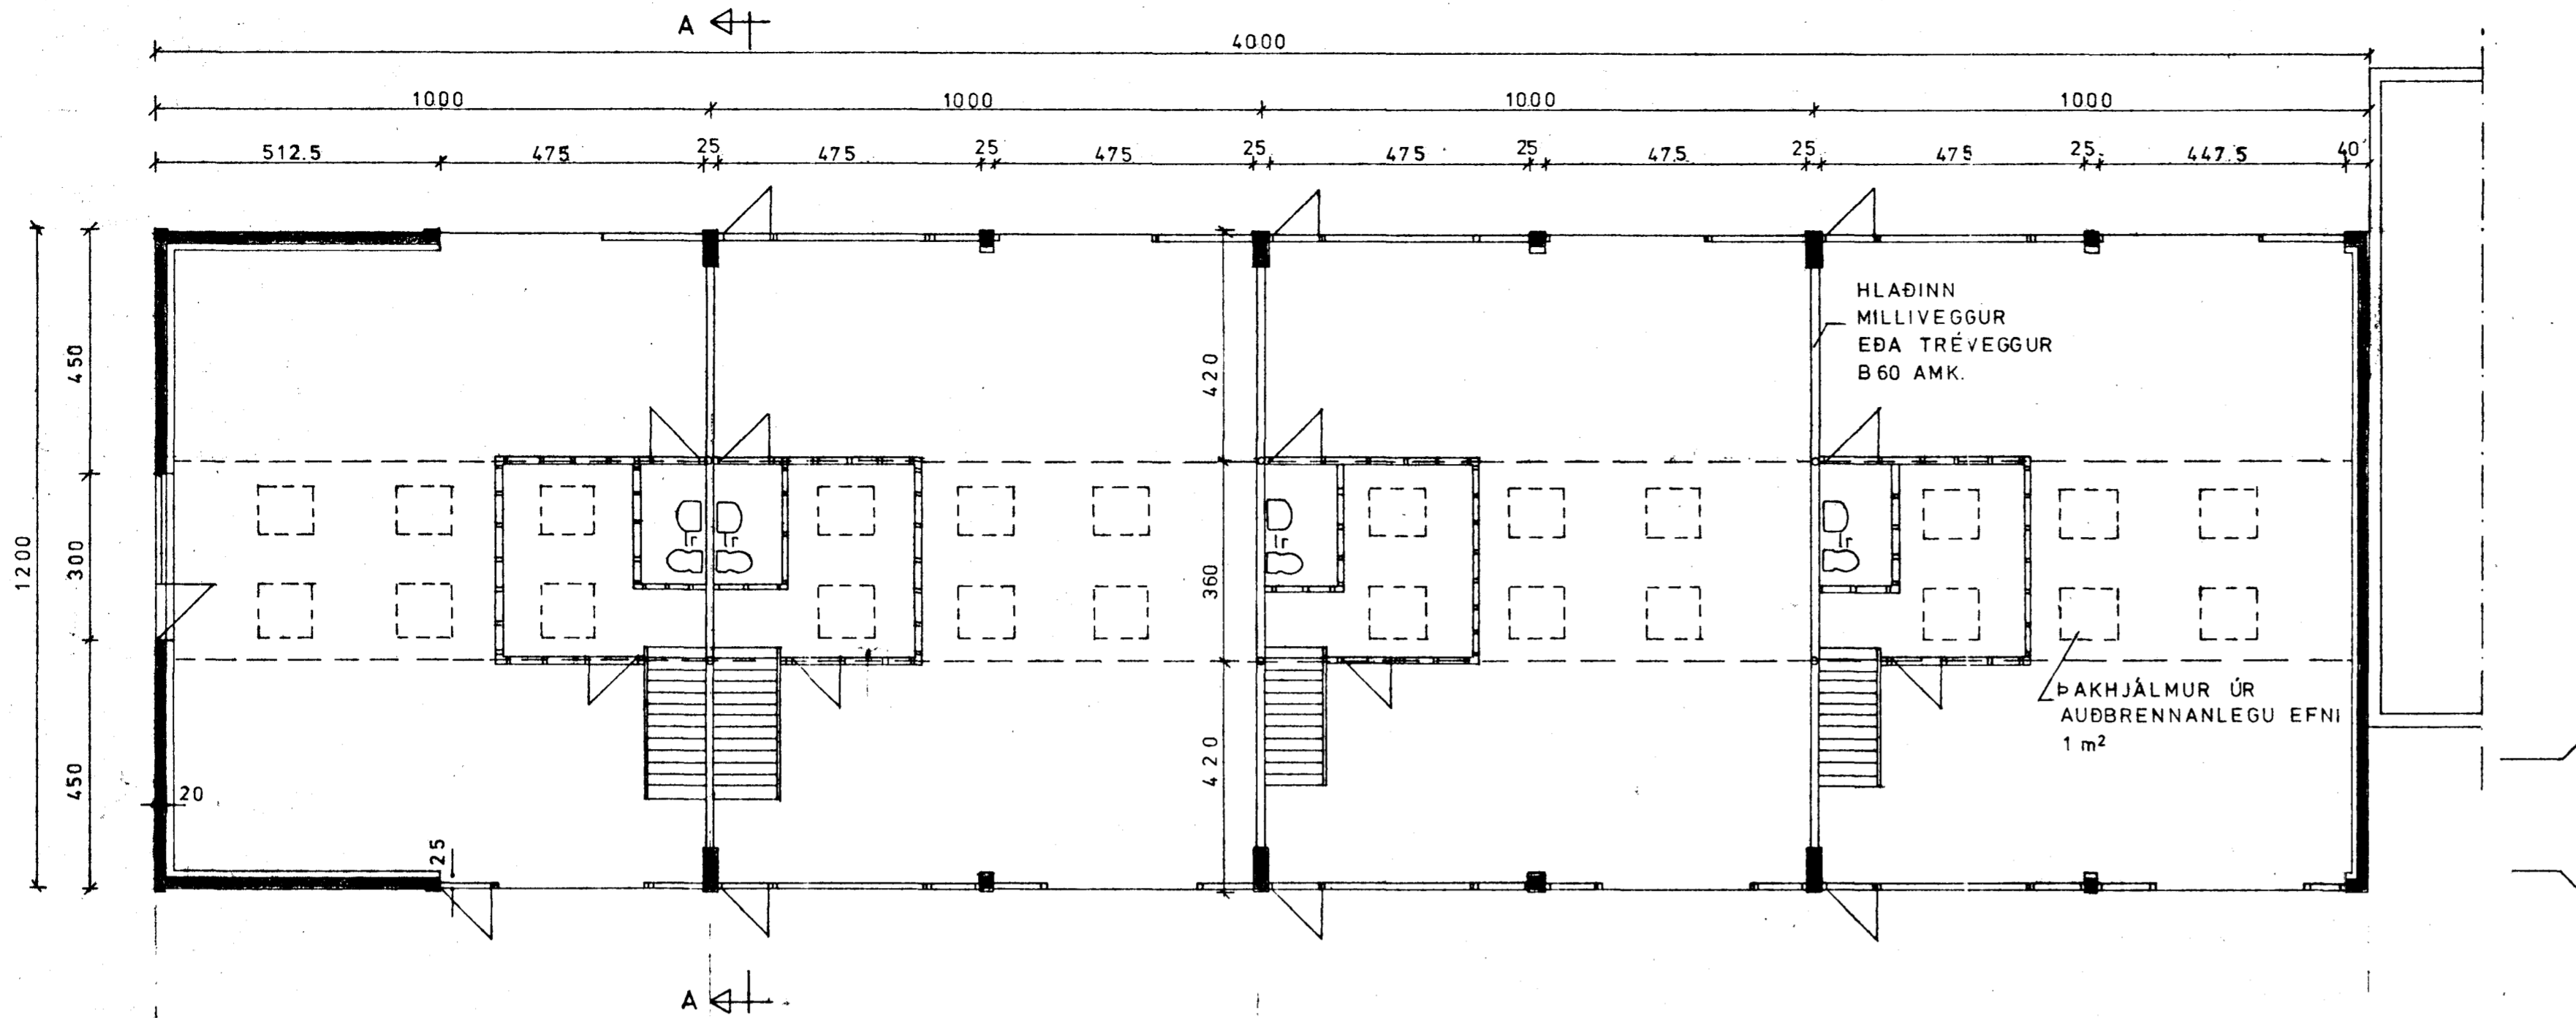


AFSTÖÐUMYND  
1:500

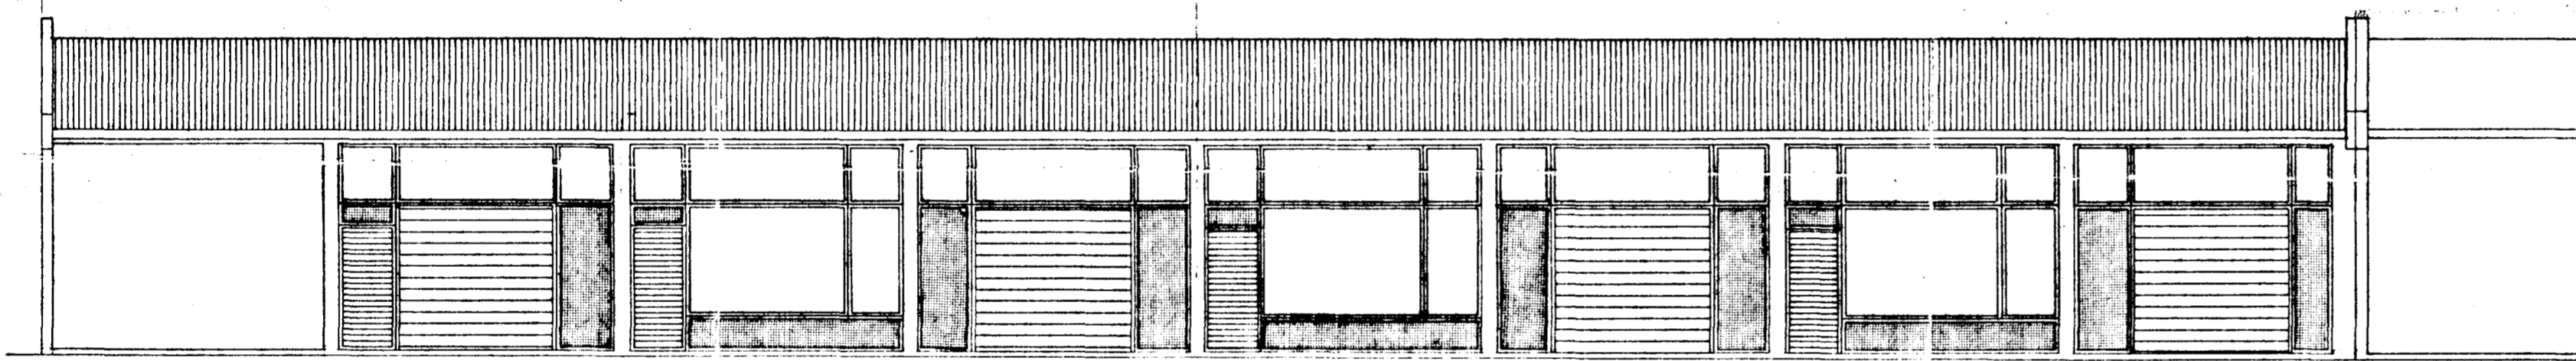


Vesturhlid

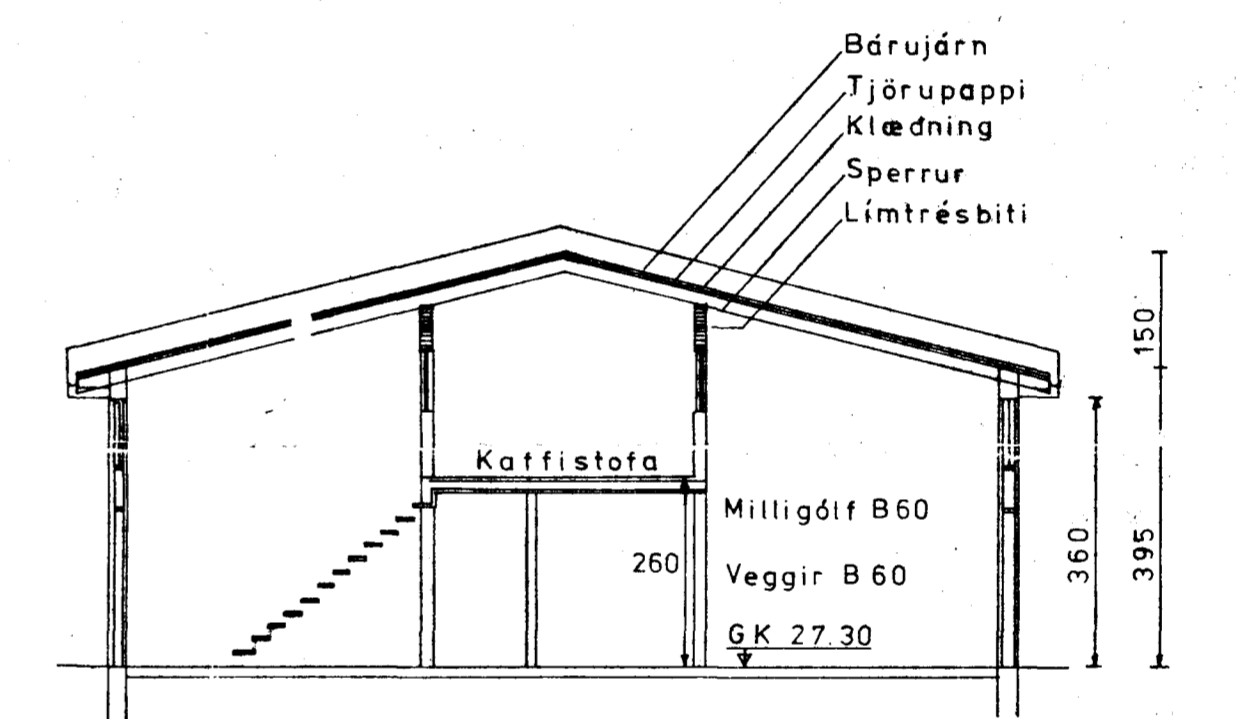

SNID A-A

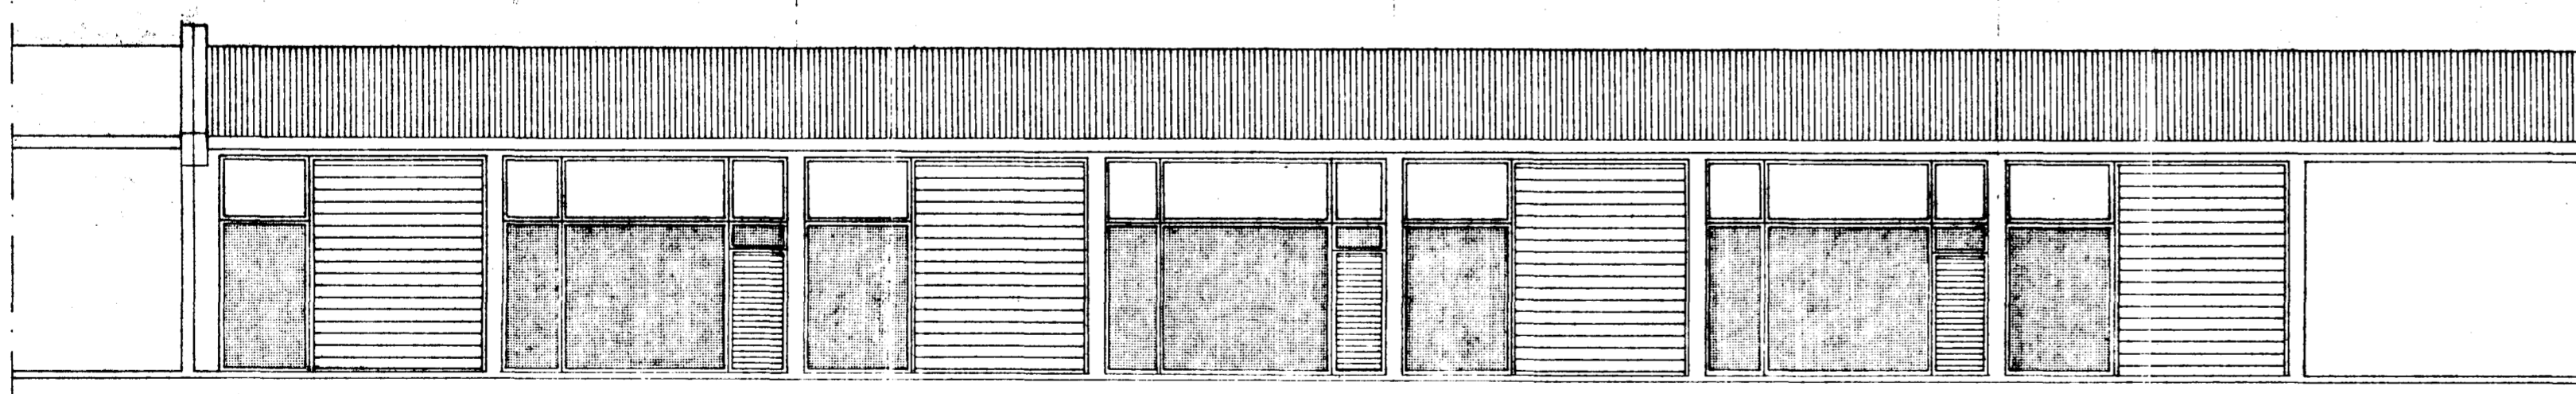

Austurhlid

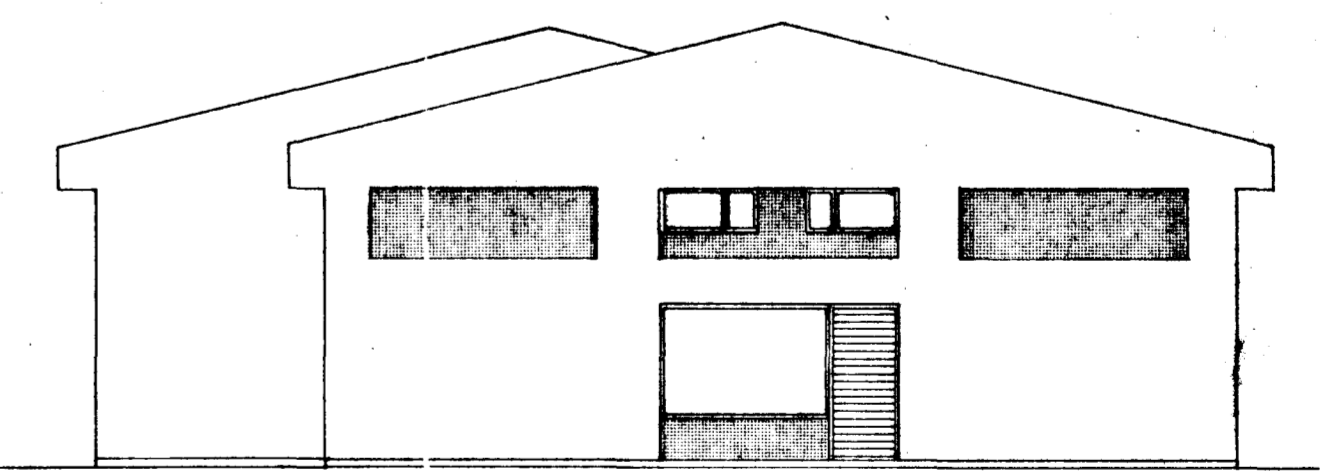

Nordurgafi

FLATARMÁL, BRÚTTÓ : 480 m<sup>2</sup>  
RÚMMÁL : 2256 m<sup>3</sup>

E-GATA 12 HAFNARFIRDI		Mælikv. 1:100 1:500	Dags. Sept. '79	Teikn.nr. 0.01
ÚTLIT, GRUNNMYND SNID OG AFSTÖÐUMYND		Hannað M.G. Teiknað H.O.	Breytt	
Magnús R. Guðmannsson Verkfr. MVFÍ Holtsgötu 12, Njardvík sími 92-3176				