


KAPLAHRAUN 13. HAFNARFIRÐI.

4810-0130 01


Samþykkt á fundi bygginga-
nefndar þ. 27. 1. 19. 84
30. 5. 84
BYGGINGAVALTFRUÐ
16/11
I HAFNARFIRÐI
E. Sigurðsson

Áskilið er samþykki
Brunamálastofnunar ríkisins


Áskilið er samþykki
heilbrigðisráðs Hafnarfjarðar

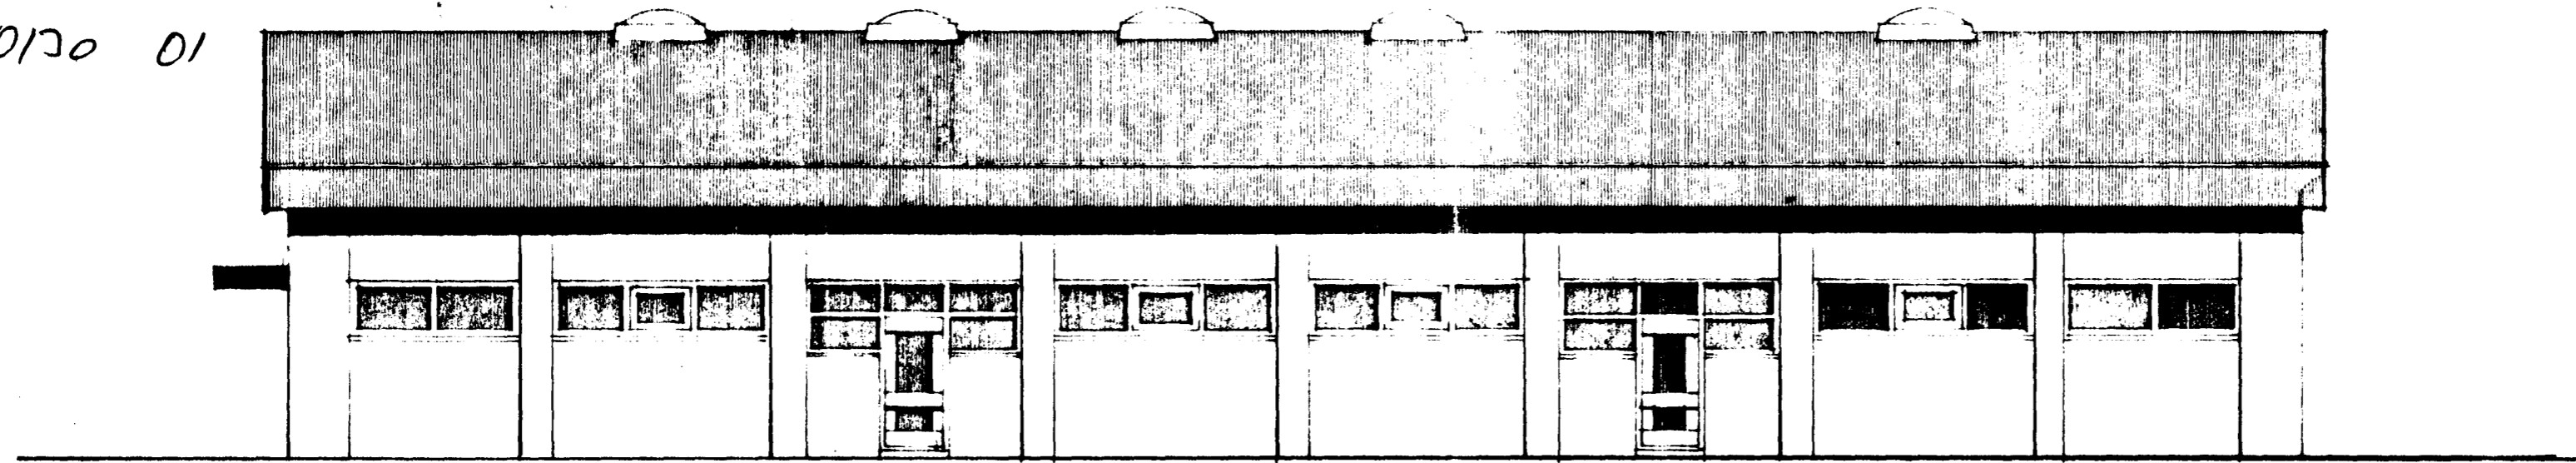


NORDUR M. 1:100.

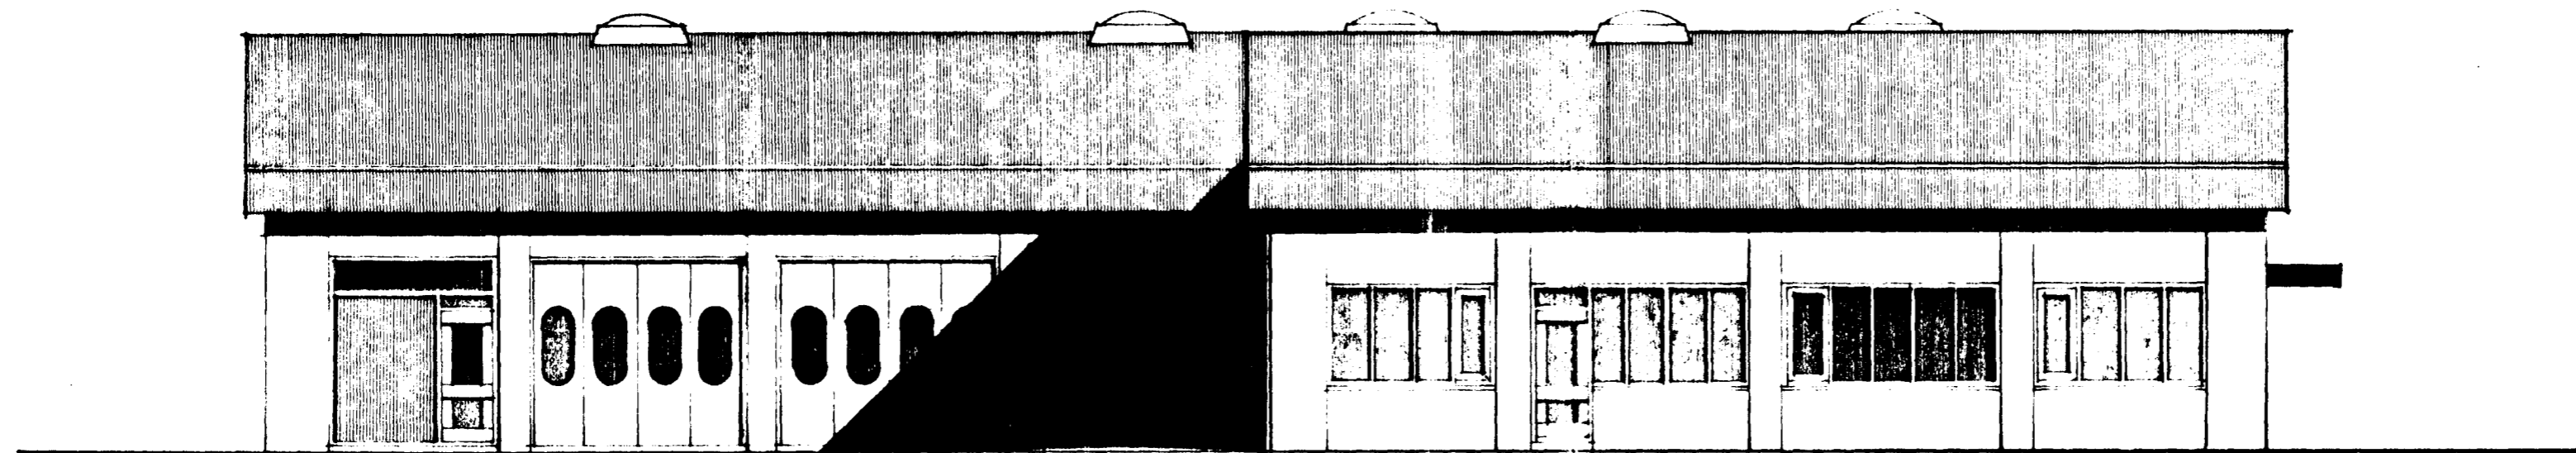

SUDUR M. 1:100.

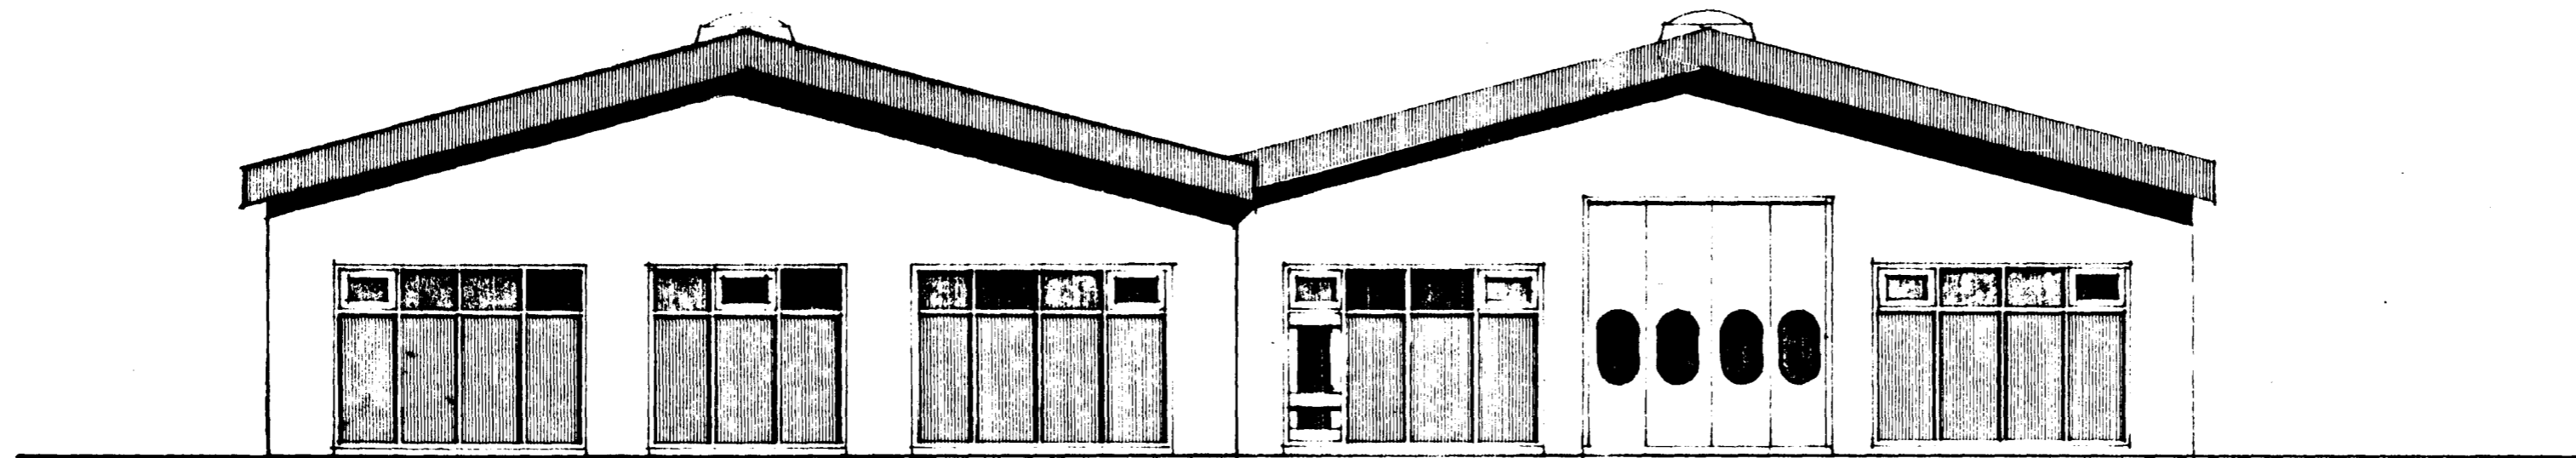

VESTUR M. 1:100.

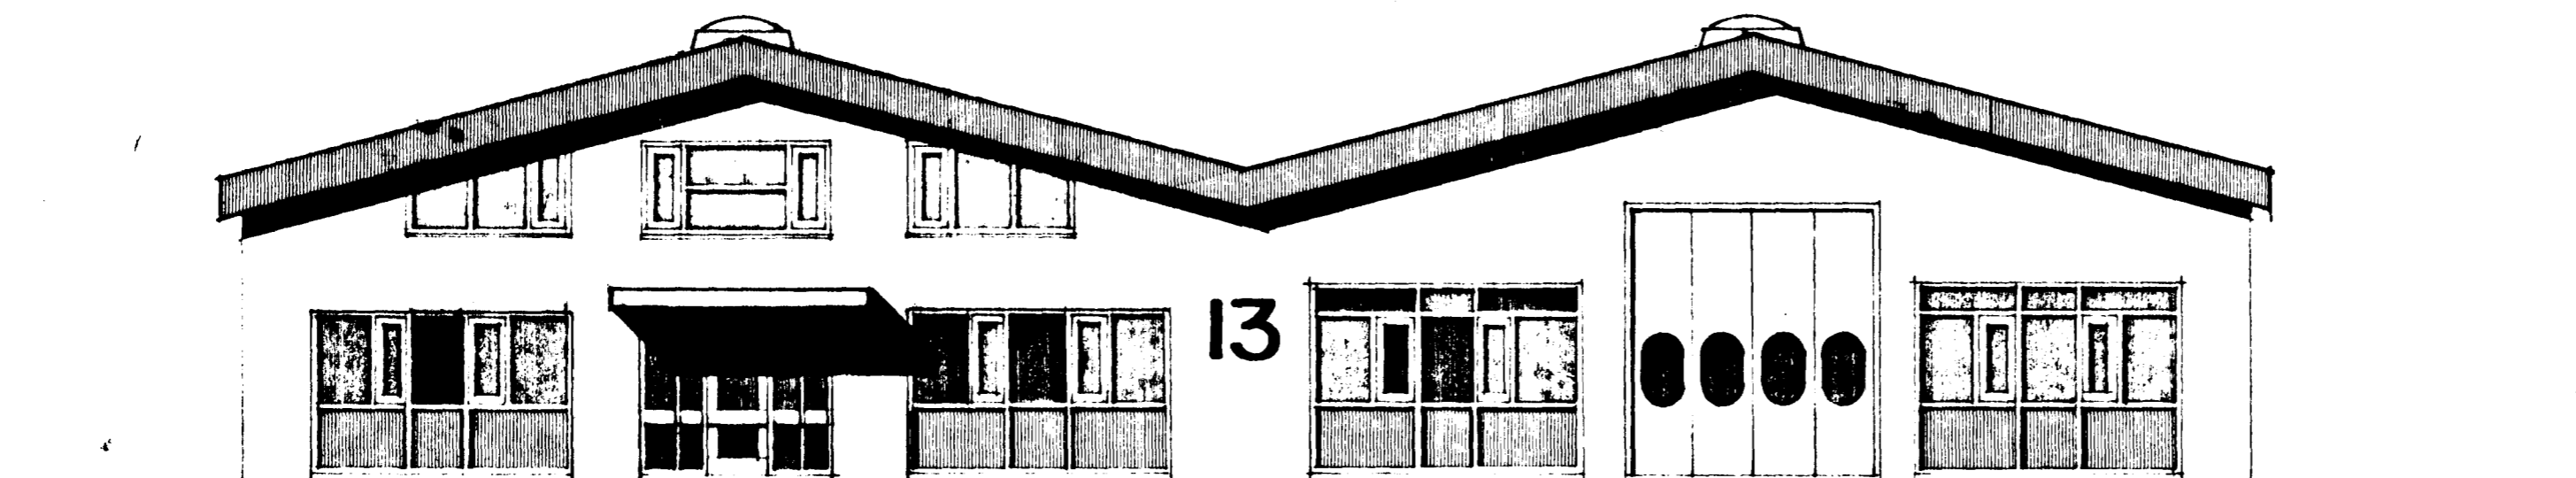

AUSTUR M. 1:100.

SIGURÐUR ÞORVARÐARSON BYGGINGAFRÆÐINGUR BREIÐVANGI 28 HAFNARFIRÐI sími 54092. teiknad í sept. 1980.

Sigurður Þorvarðarson

BREYTT Í MAÍ 84.
BREYTT Í DES 83.