


KAPLAHRAUN 13. HAFNARFIRÐI.


4810-0130-01

Samþykkt á fundi bygginga-
nefndar þ. 17. 9. 80
30. 5. 84
BYGGINGARFRÆÐINGUR
Í HAFNARFIRÐI
1985
Sigurðsson


Áskilið er samþykkt
hollbrigðisráðs Hafnarfjarðar Áskilið er samþykkt
Brunamálaráðgjafar ríkissins

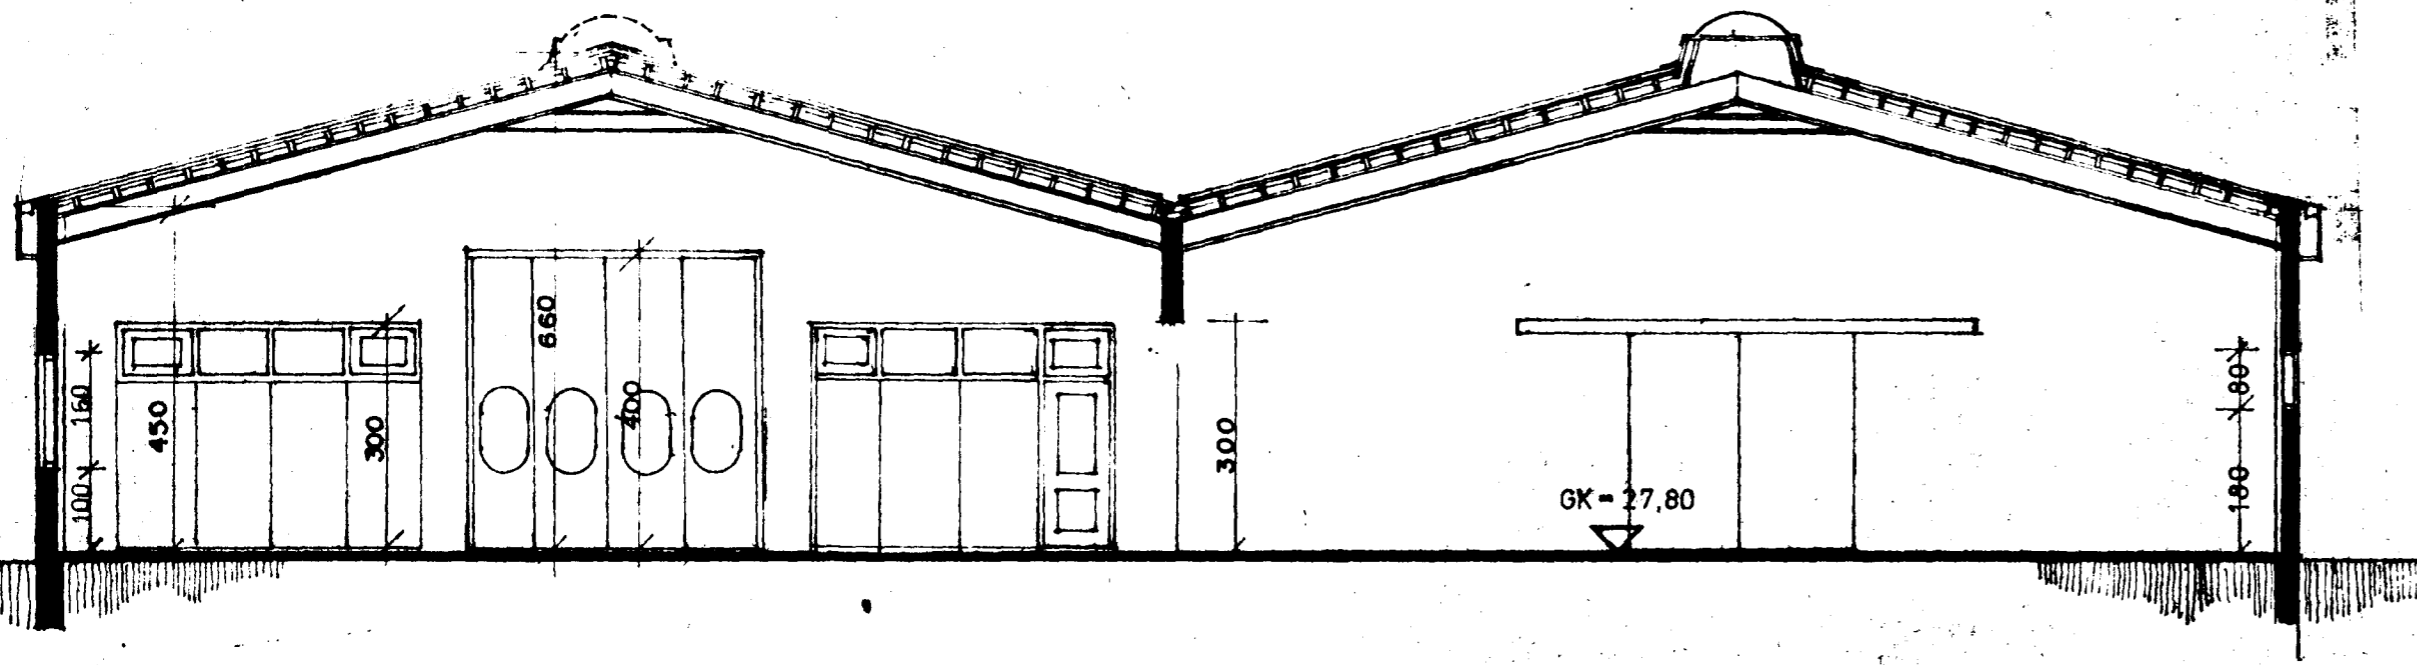

SNID A-A M. 1:100.

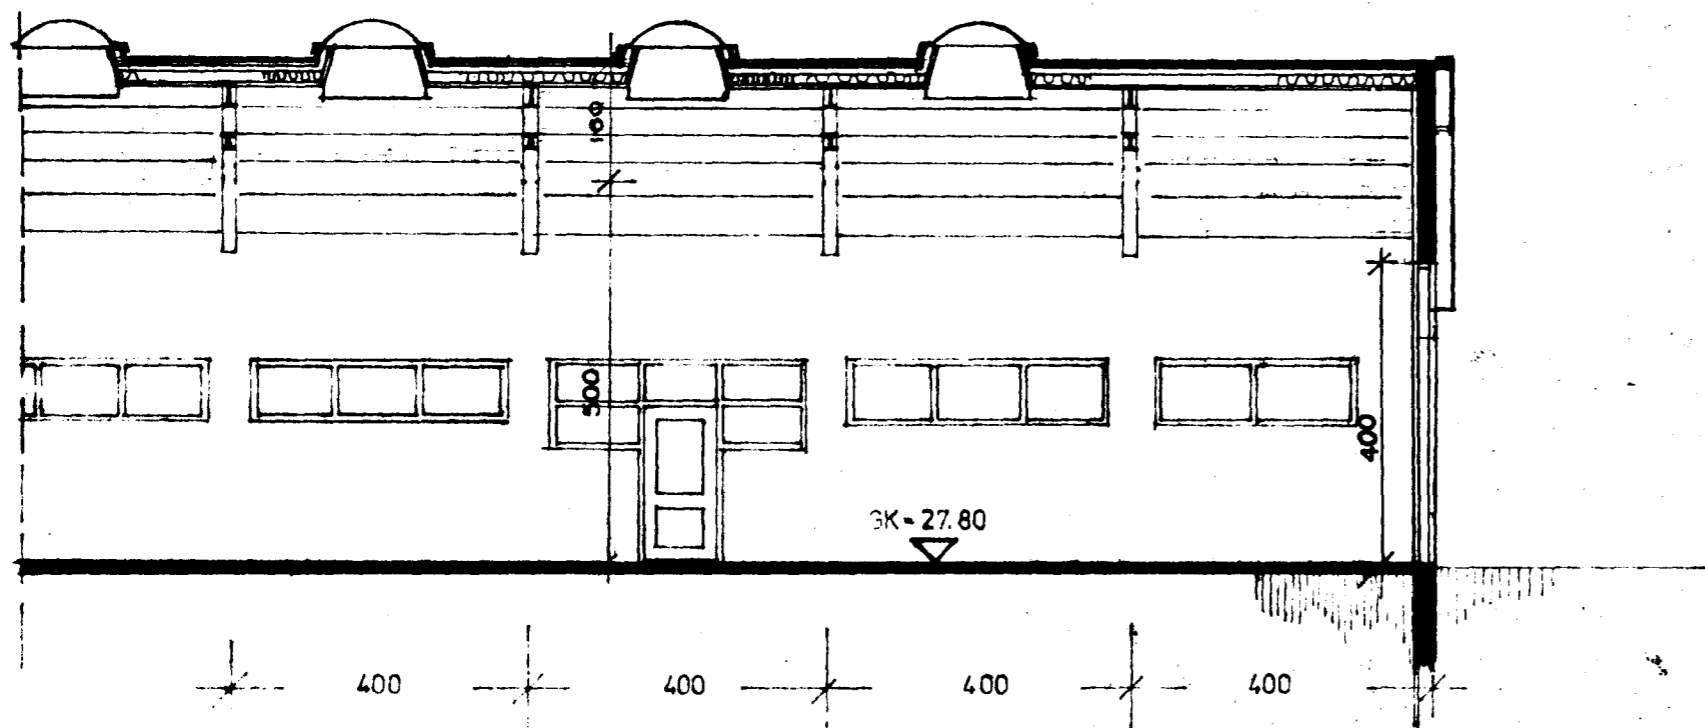

SNID B-B M. 1:100.

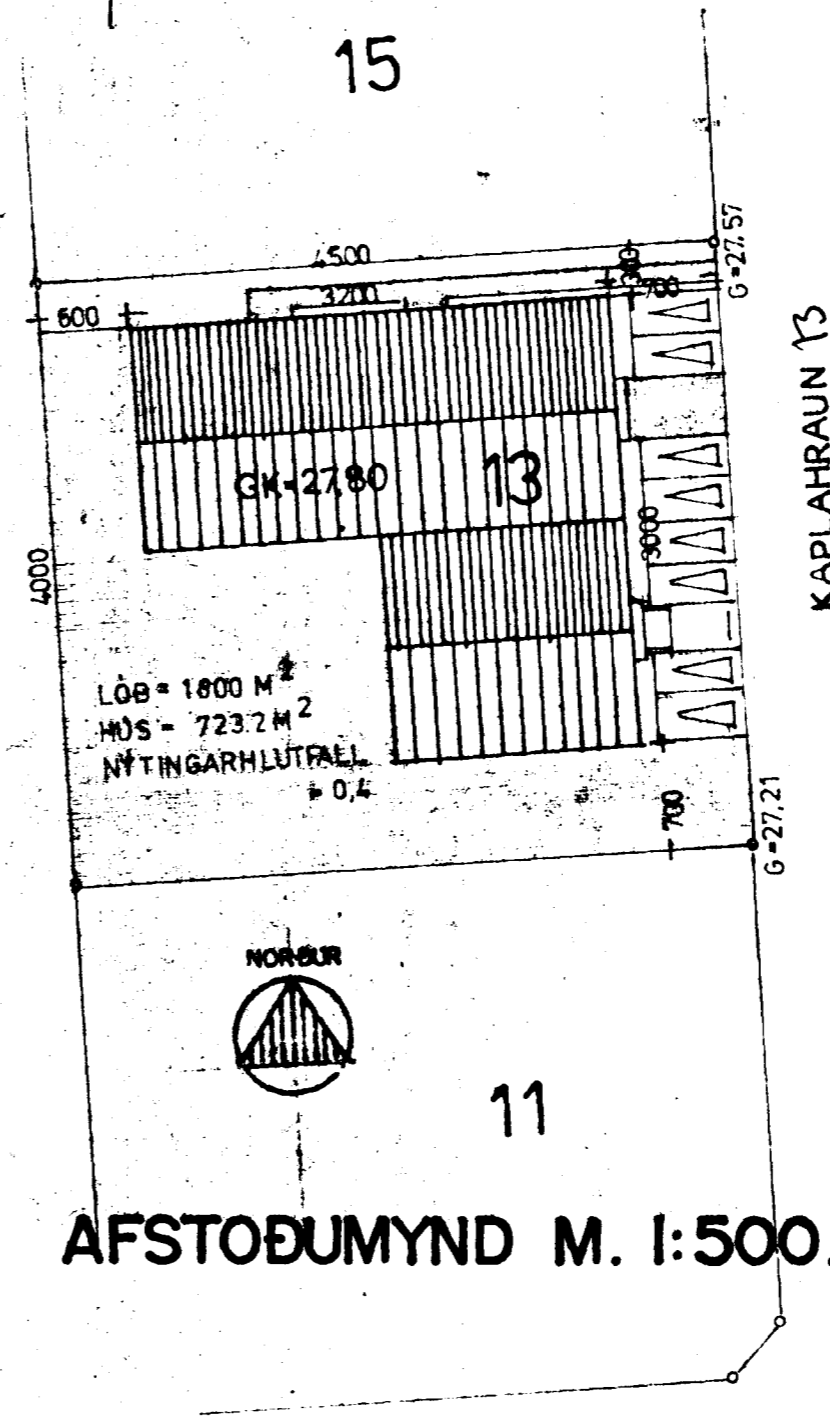

KAPLAHRAUN 13

SIGURÐUR ÞORVARDARSON
BYGGINGARFRÆÐINGUR
BREIÐVANGI 28 HAFNARFIRÐI s. 54092
SEPT 1980.

Sigurður Þorvardarson

BREYTT JAN 1984
BREYTT MAI 1984
BREYTT SEP 1987