



Samþykkt á fundi bygginga-
nefndar þ. 30/8 1995

BYGGINGAFULLTRÚINN
Í HAFNARFIRÐI

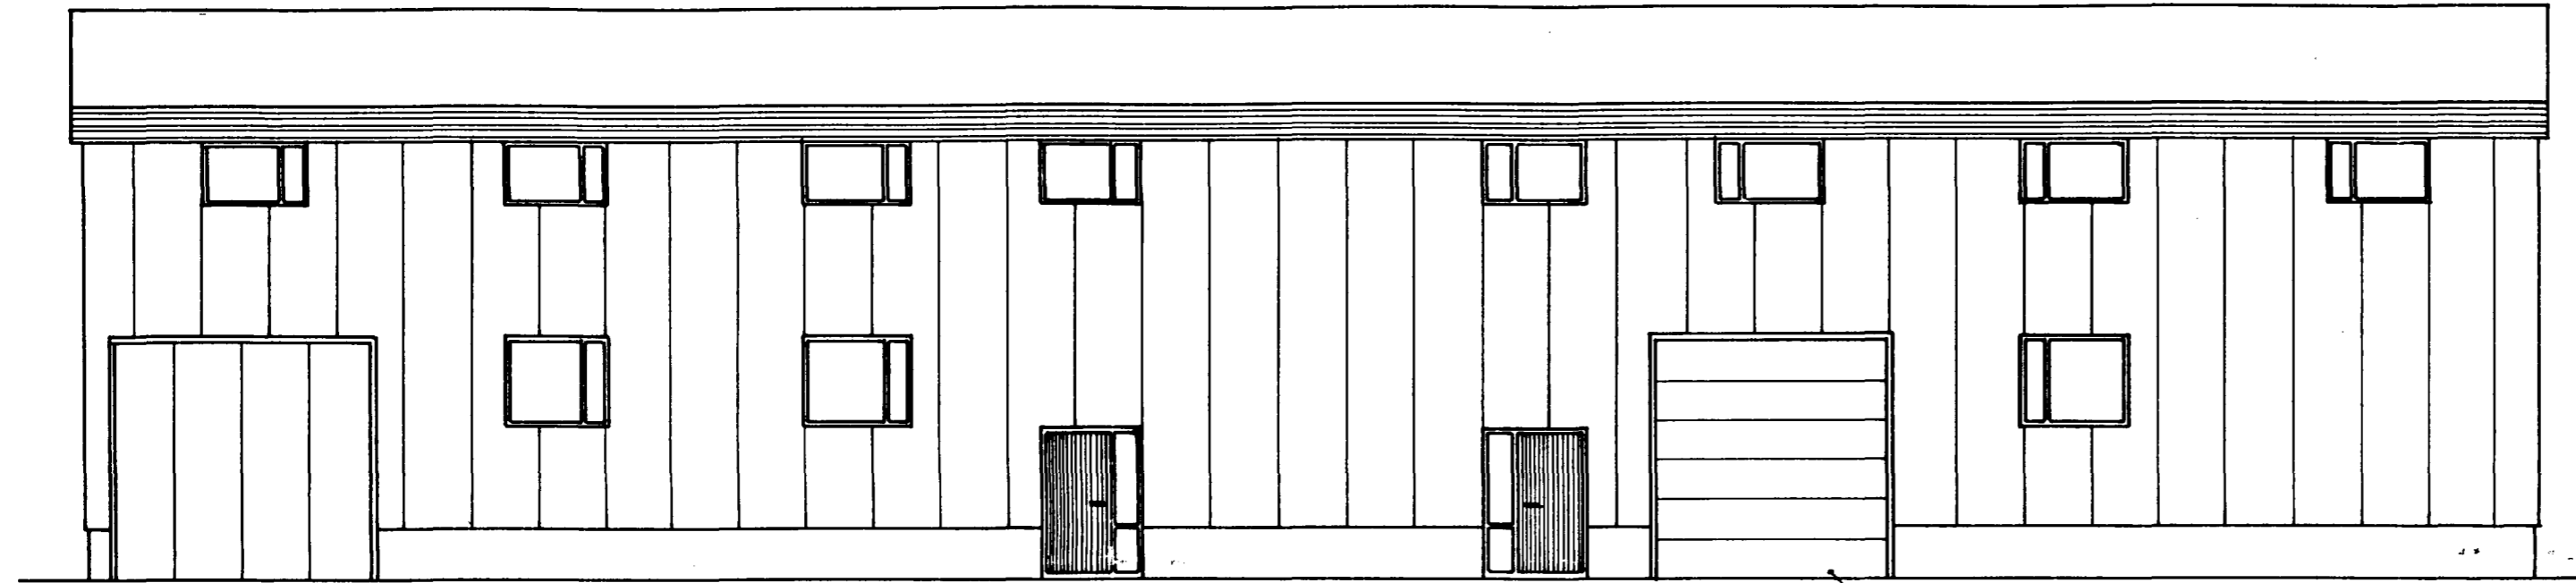


ÚTLIT VESTUR MKV. 1:100

NÝ HURÐ

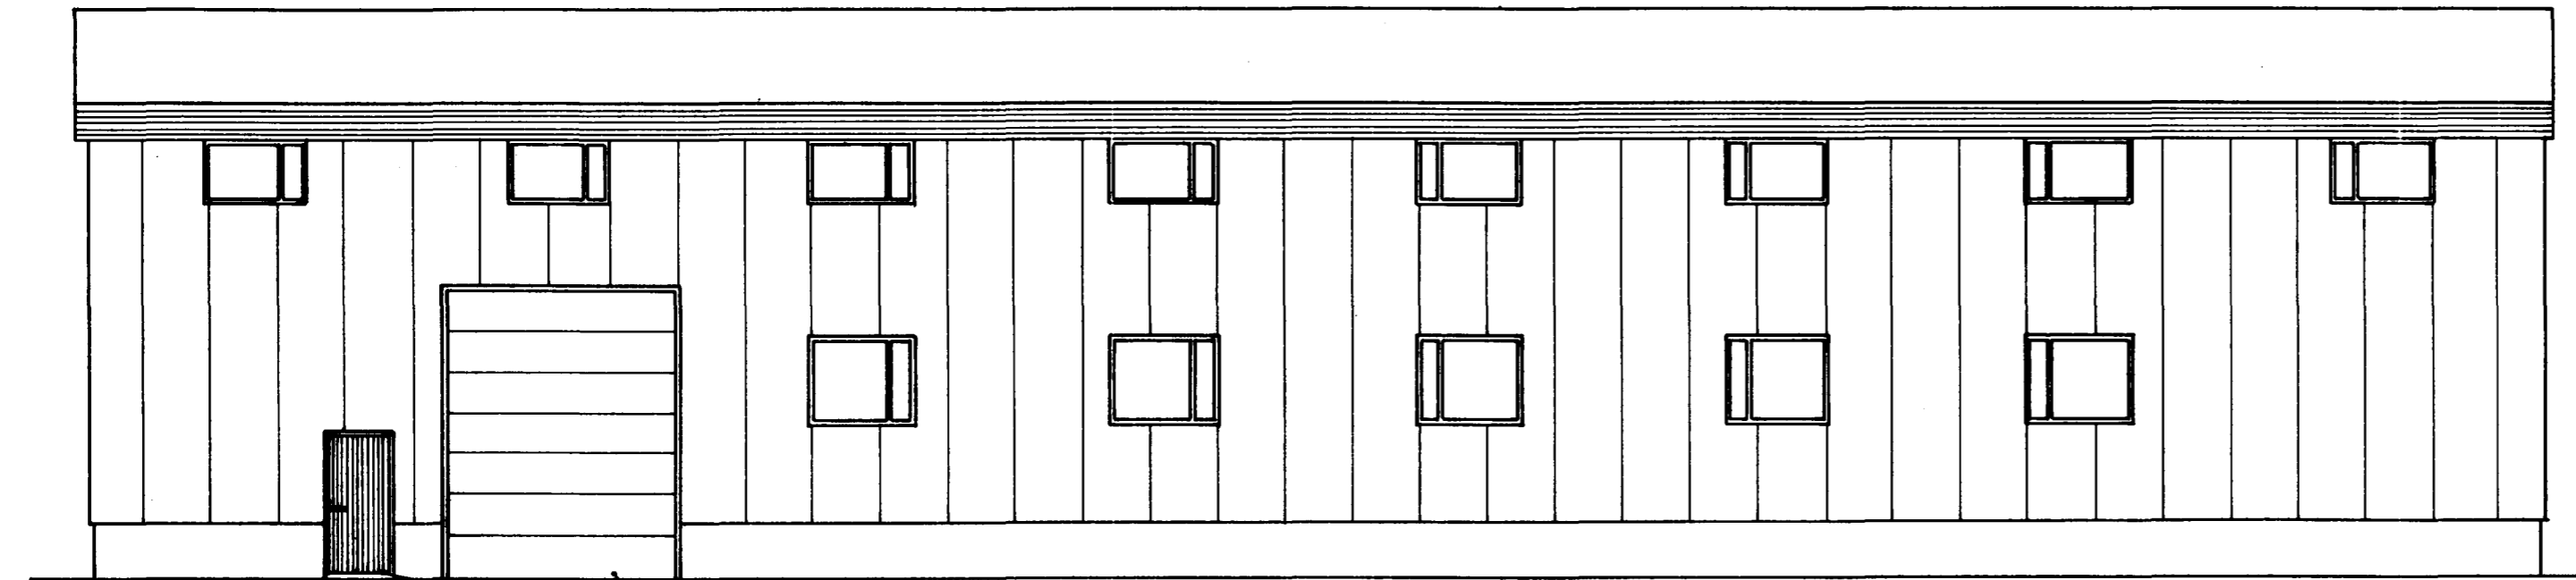


ÚTLIT AUSTUR MKV. 1:100

NÝ HURÐ

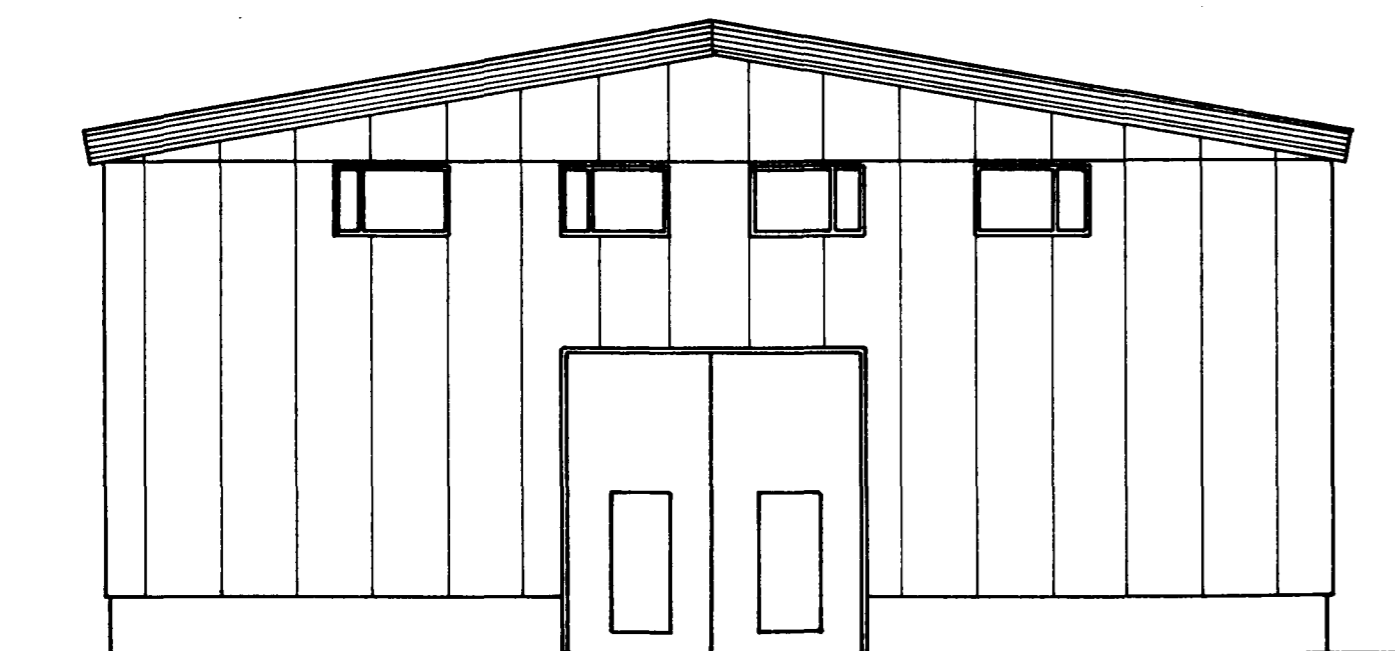

ÚTLIT SUÐUR MKV. 1:100

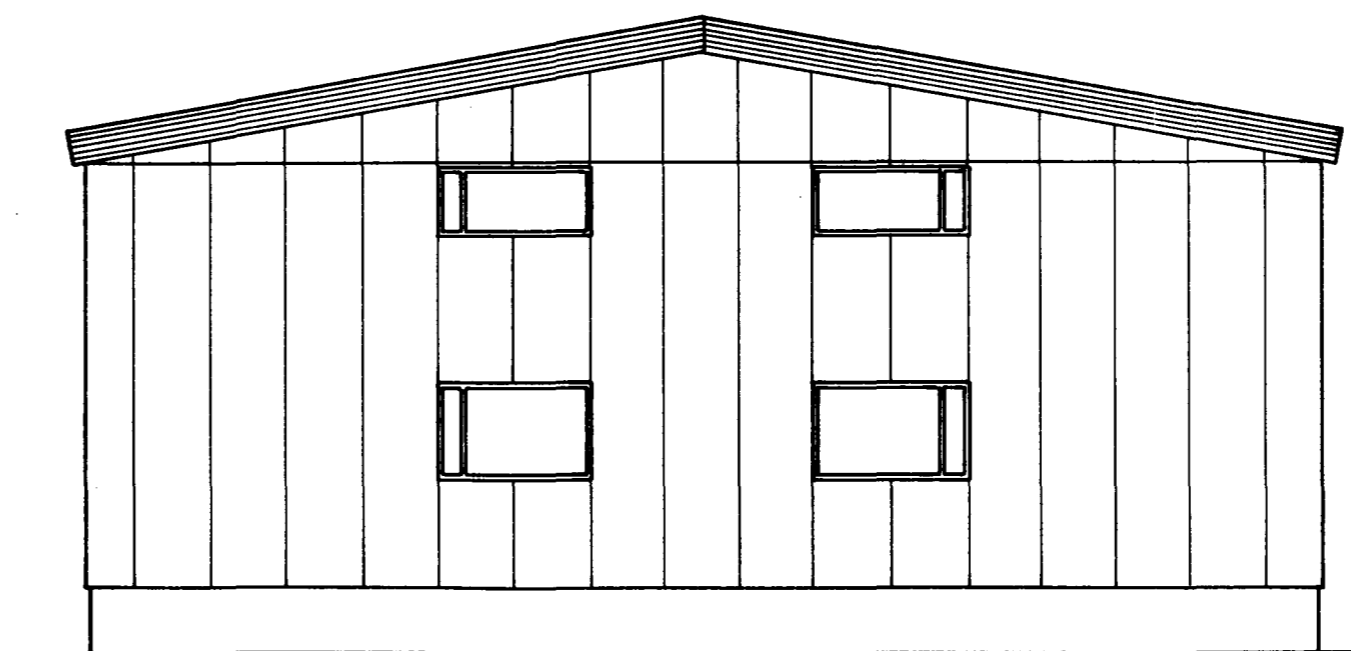

ÚTLIT NORÐUR MKV. 1:100

SKÝRINGAR

ÚTLITS BREYTING Á HÚSNÆÐINU ER
MED ÞEIM HÆTTI AÐ EIN HURÐ (3,5 x 3,7 m)
VERDI SETT Á VESTUR HLIÐ OG TVÆR
HURÐIR (3,5 x 4,3 OG 0,8 x 2,1 m) Á AUSTUR
HLIÐ.

Brúnamálastofnun ríkisins
SAMÞYKKT

28 AUG 1995

Gunnar H. Kristjánsson

	JÓHANN KRISTINSSON		Byggingafræðingur BFI	
	Lindarberg 20, 220 Hafnarfirði		Sími: 565 1295	
	Íbúðarhús		VERK NR:	220-001
	Kaplakraun 14, Hafnarfirði		TEKNI NR:	A-1
Breytingar á útliti og innra skipulagi		SKALA:	1:100	
DAGS:	TEKNI:	HANLAB:	SAÐS:	
20.01.1995	JK	JK	Jóhann Kristjánsson	