



Samþykkt á fundi bygginga-
nefndar þ. 30. 8. 1995
BYGGINGAFULLTRÚINN
F.H. I HAFNARFIRÐI
Kristján Þóro

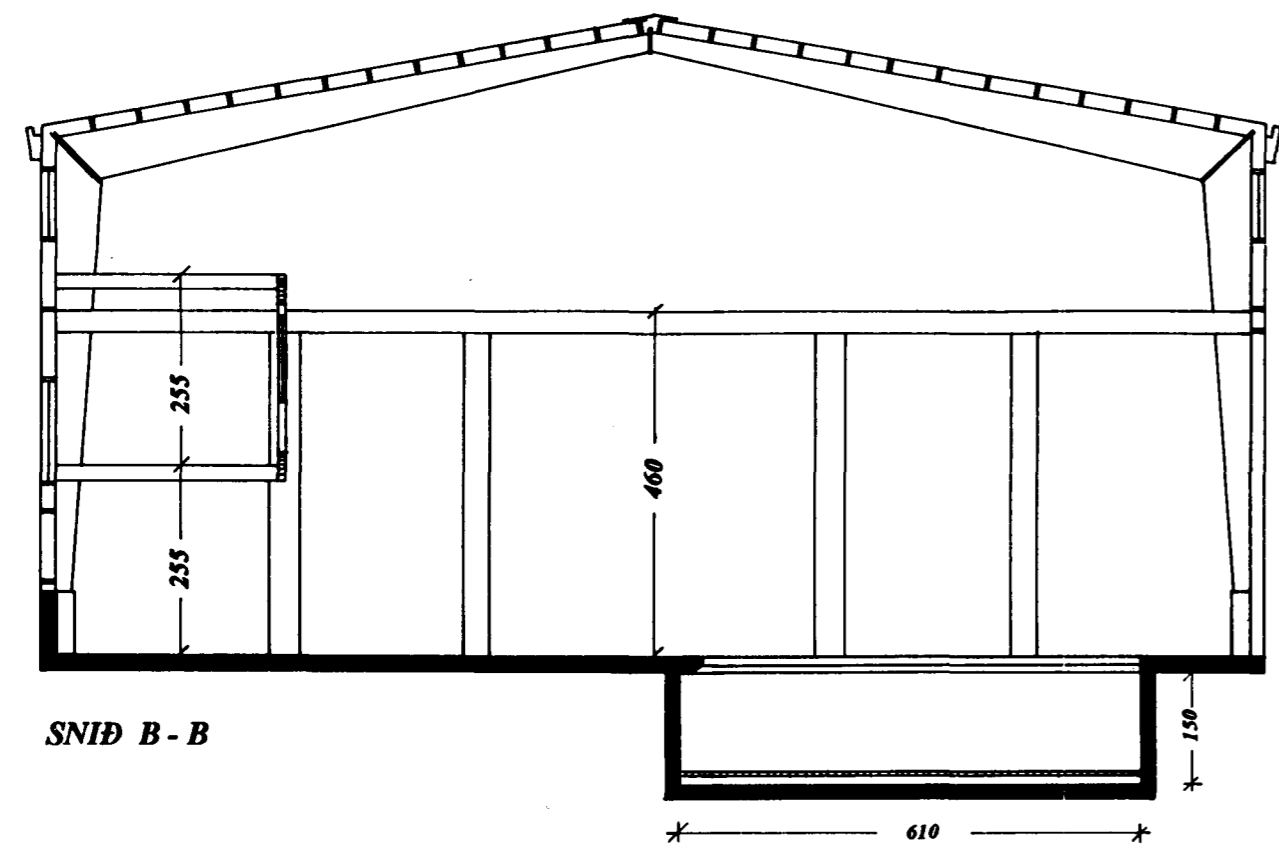


SNID B - B

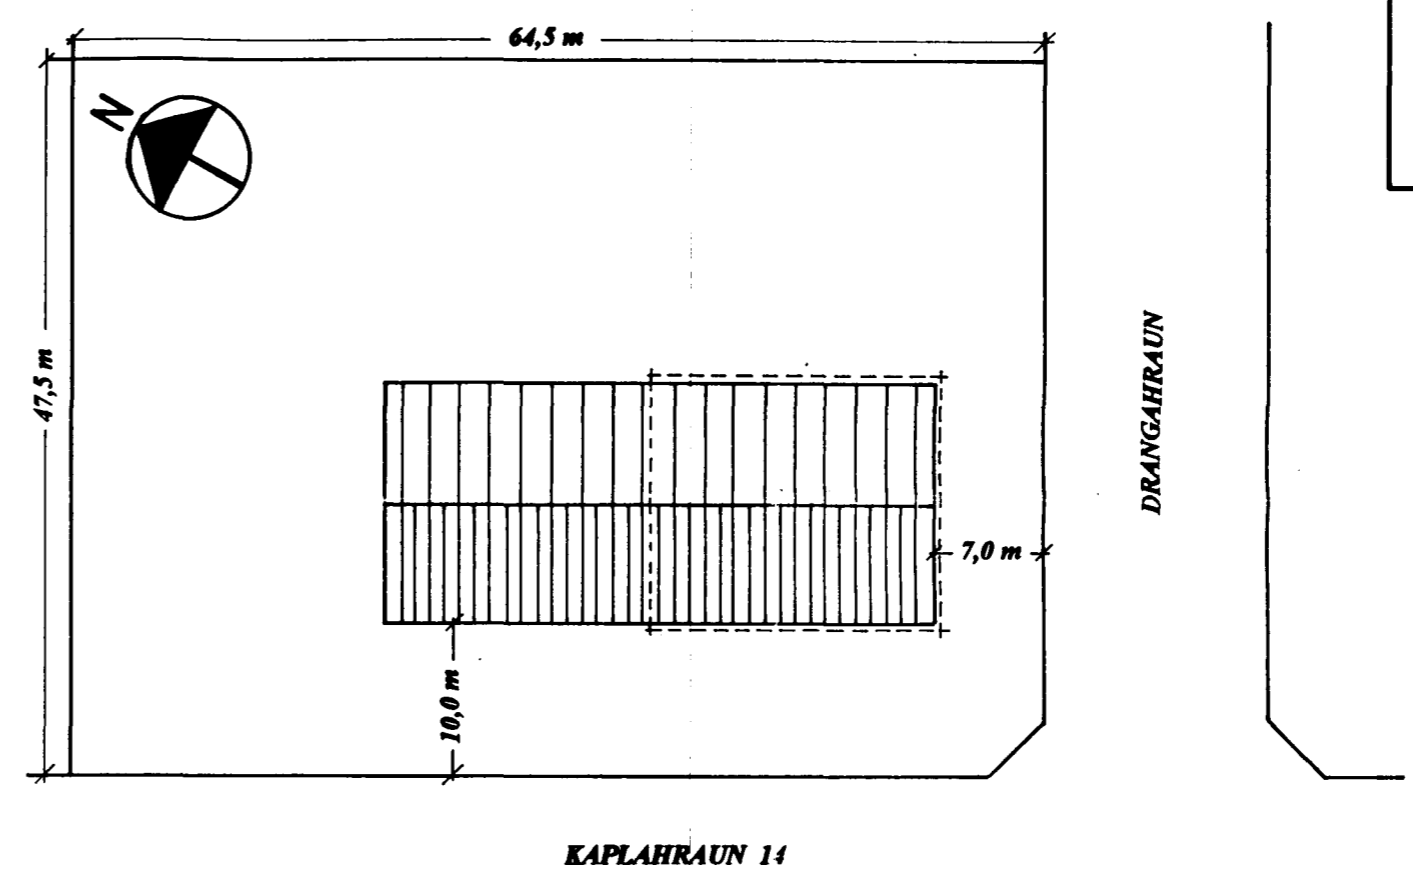


KAPLAHRAUN 14

AFSTÖÐUMYND MKV. 1:500

----- ÞESSI LÍNA Á AFSTÖÐUMYND
SÝNIR ÞANN HLUTA SEM UM RÆÐIR

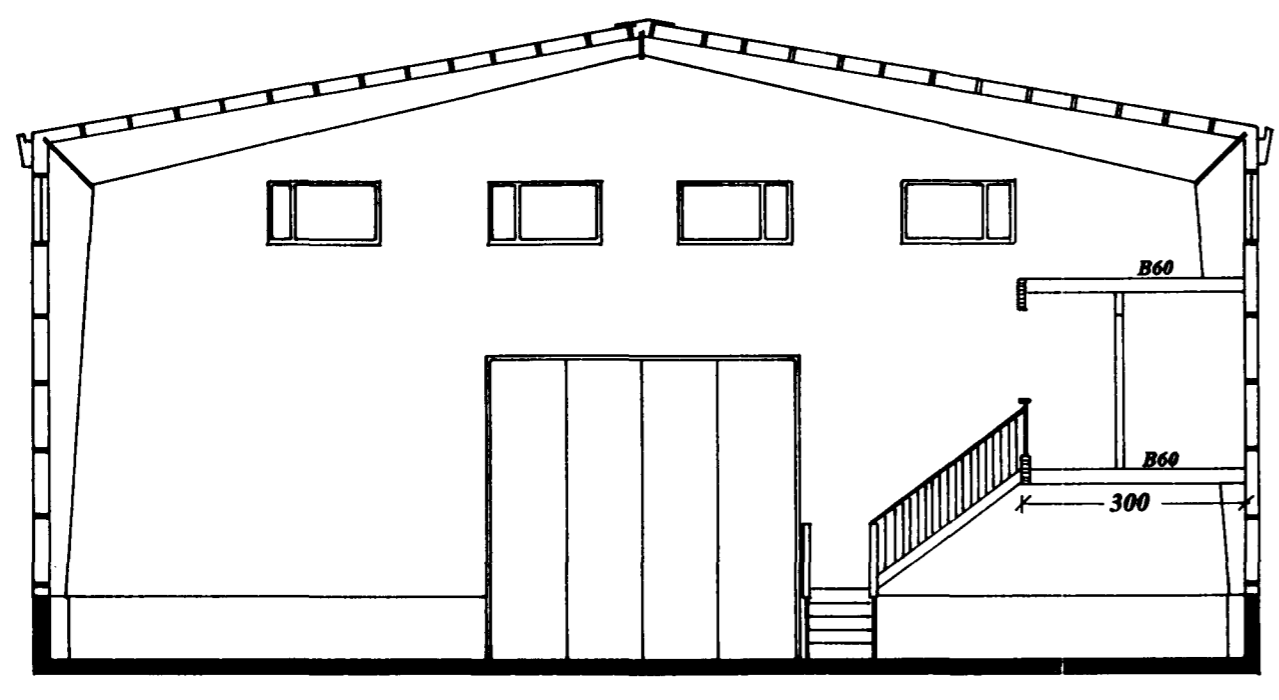

SNID A - A

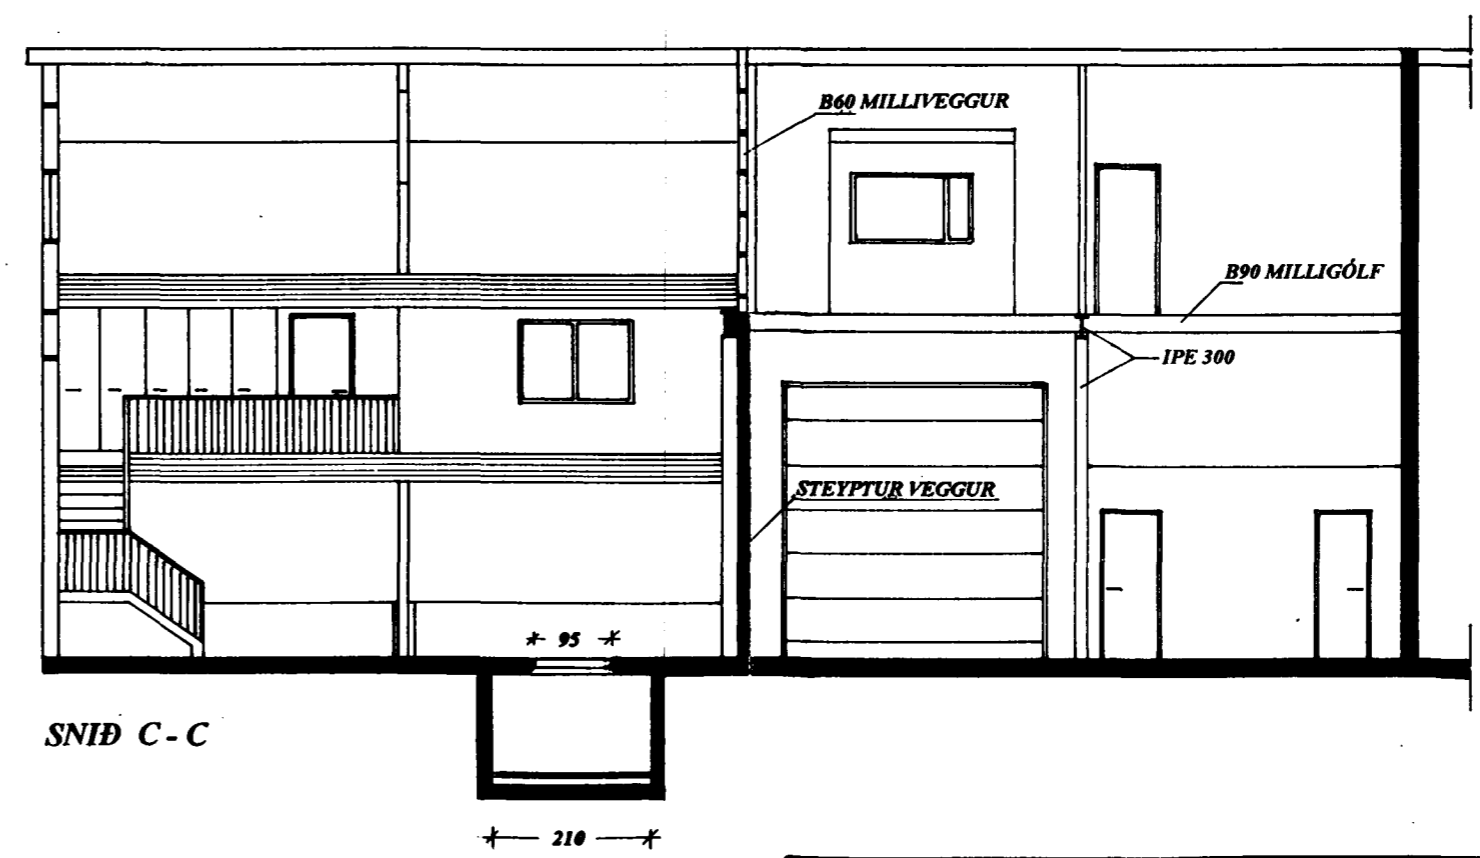


SNID C - C

Brunamálastofnun ríkisins
SAMPYKKT

2 8 AUG 1995

Jónna d. Kristjánsson
Gunnar H. Kristjánsson

BREYTT 22/ 75

 JK Teikningar	JÓHANN KRISTINSSON Lindarberg 20, 220 Hafnarfirði		Byggingafræðingur BF1 Sími: 565 1295
	Iðnaðarhús Kaplahaun 14, Hafnarfirði		VERK NR: 220-001 TEIKN NR: A - 3
	Breytingar á útliti og innra skipulagi		KVARN: 1:100 1:500
	DAGS: 20.01.1995	TEIKN: JK	HANNAÐ: JK