



SKEMATISK TEIKNING AF OLJUGILDRU 1:50

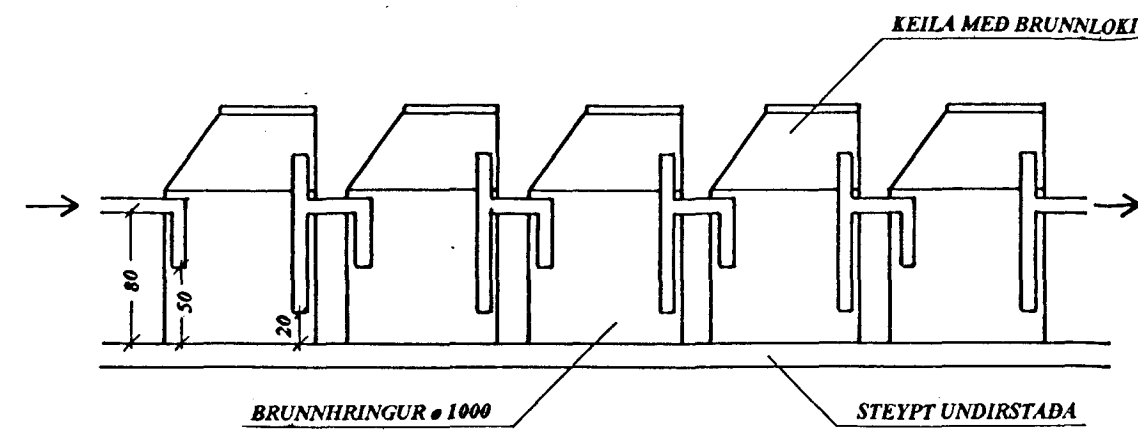

----- SKÓLPLÖGN  
 ——— LÖGN FRÁ NIDURFÖLLUM  
 GN GÓLFNIDURFALL  
 PVC PÍPUR ÚR POLYVINYLKLORID

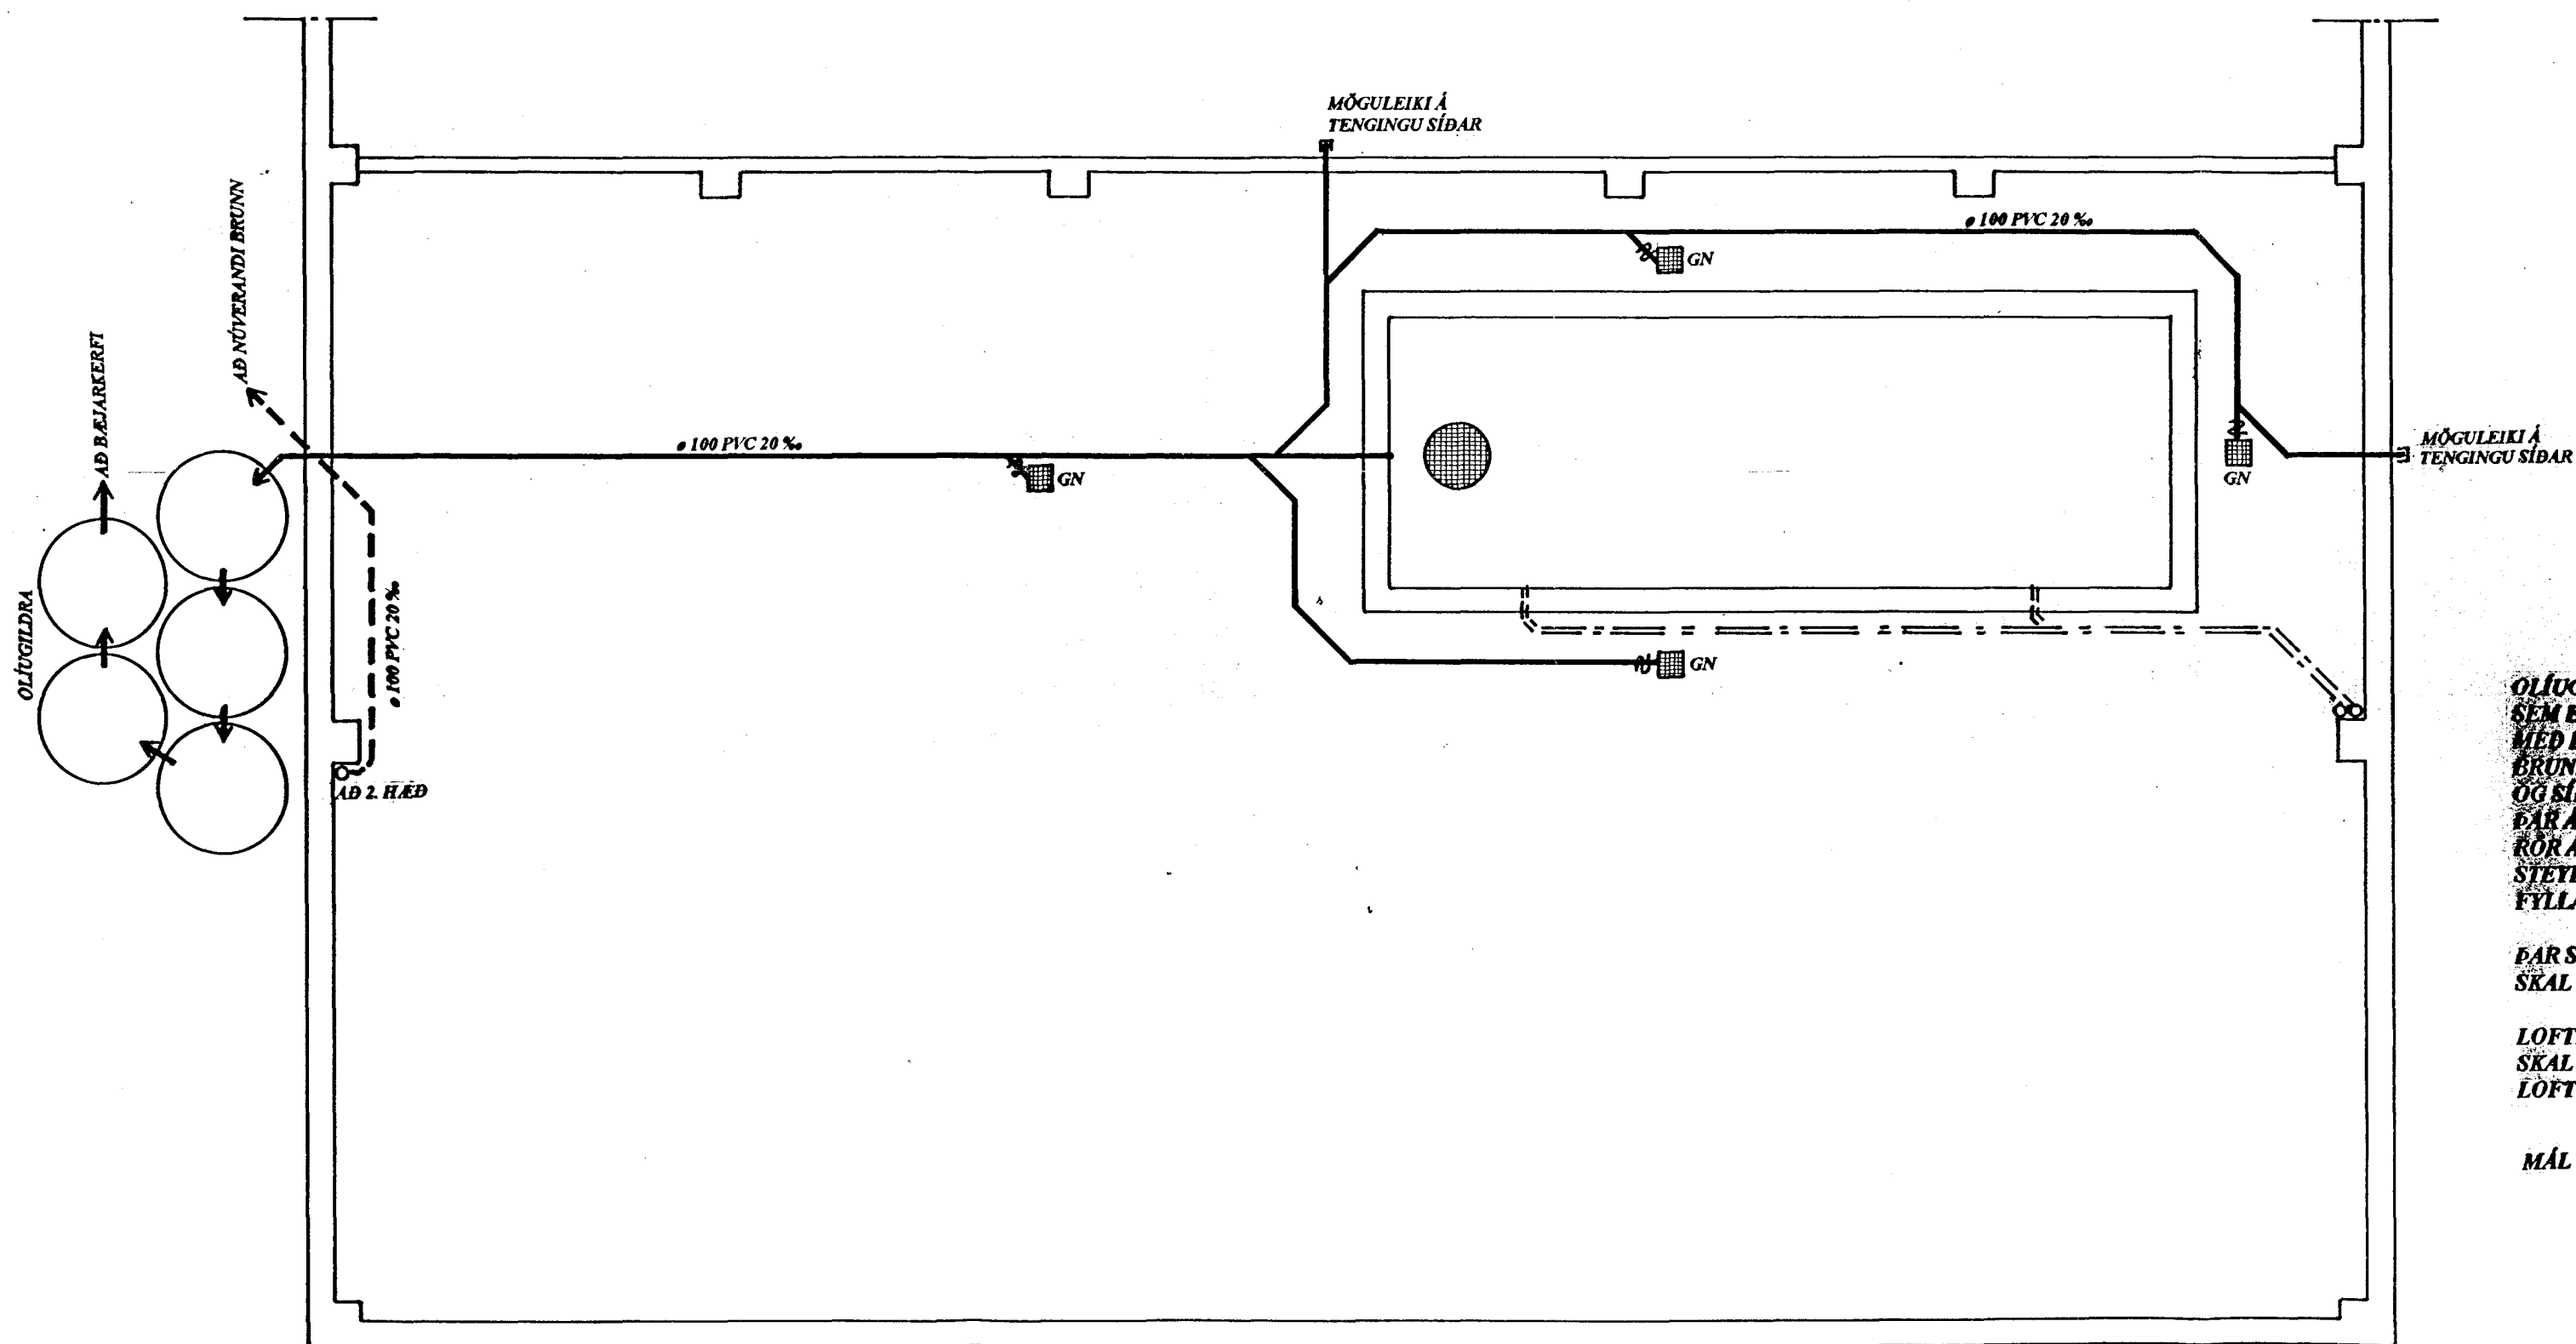


OLJUGILDRA ER BYGGD UPP AF 3 ø 1000 BRUNNHRINGJUM SEM ERU 100 cm Á HÆÐ OG OFAN Á ÞÁ KOMA SÍÐAN KEILUR MÍÐ BRUNNLOKUM. BRUNNHRINGJUM ER KOMID FYRIR Á STEYPTA UNDIRSTÖÐU OG SÍÐAN SKAL STEYPA LAG Í BOTNIN Á ÞEIM TIL AD ÞETTA FARI Á MILLI. RÖR Á MILLI BRUNNA SKAL VERA ø 100 PVC. STEYPA SKAL MÍÐ RÖRUM SEM GANGA INNÍ OG Á MILLI BRUNNA. FYLLA SKAL AD BRUNNUM MÍÐ FROSTFRÍU EFNI.

ÞAR SEM BOTN Í GRÝFJU STENDUR ÞAD LÁTT MÍÐAD VÍÐ LAGNIR SKAL DEILA ÚR BRUNNI Í BOTNI GRÝFJUNAR UPPÍ Þ.E.R.

LOFTRÆSTING Í GRÝFJU SKAL VERA ÞANNIG AD ÚTSOG Á LOFTI SKAL VERA Á TVEIMUR STÖÐUM VÍÐ BOTN HENNAR OG HREINT LÖFT KOMI INN Á TVEIMUR STÖÐUM VÍÐEFRI BRÚN HENNAR.

MÁL ERU Í cm.

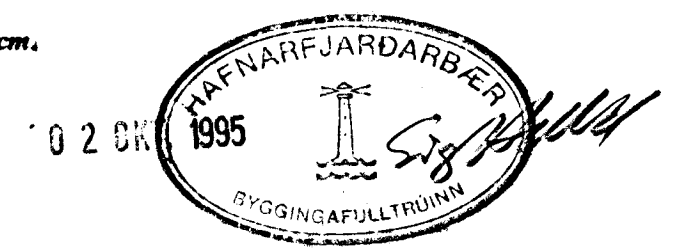

GRUNNMYND 1:50

	<b>JÓHANN KRISTINSSON</b> Lindarberg 20, 220 Hafnarfirði		Byggingafræðingur BFI Sími: 565 1295	
	Íónaárhús Kaplahraun 14, Hafnarfirði		VERR NÚ: 220-001	TEIKN NÚ: F-1
	Fráveitlagnt		KYRDE: 1:50	RANGD: Jóhann Kristinnsson
	DAGS: 20.01.1995	TEIKN: JK	RANGD: JK	RANGD: Jóhann Kristinnsson