
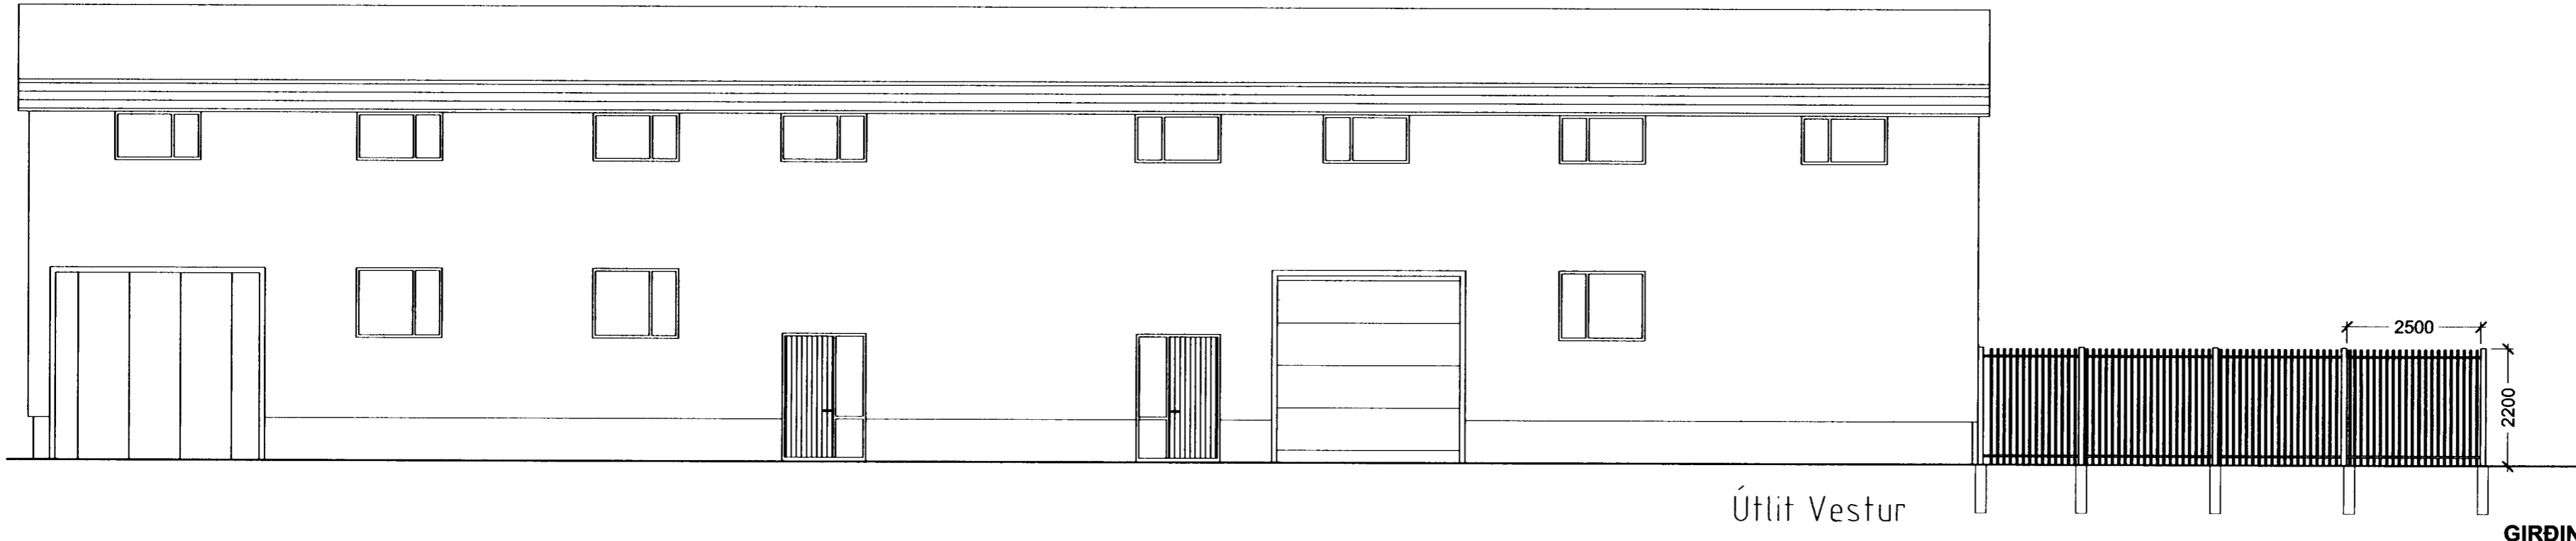


Byggingarfulltrúi  
samþykkir erindið.

18 MAÍ 2005

Bent skal á að samþykki þessi verður ekki virk, fyrr en eftir þinglýsingu eignaskiptaferilsins og skráningu þennar hjá Eignamatamáli ríkisskiptisráðs.

Byggingarfulltrúinn í Hafnarfirði  
F.h. Kristján Þórarinnsson

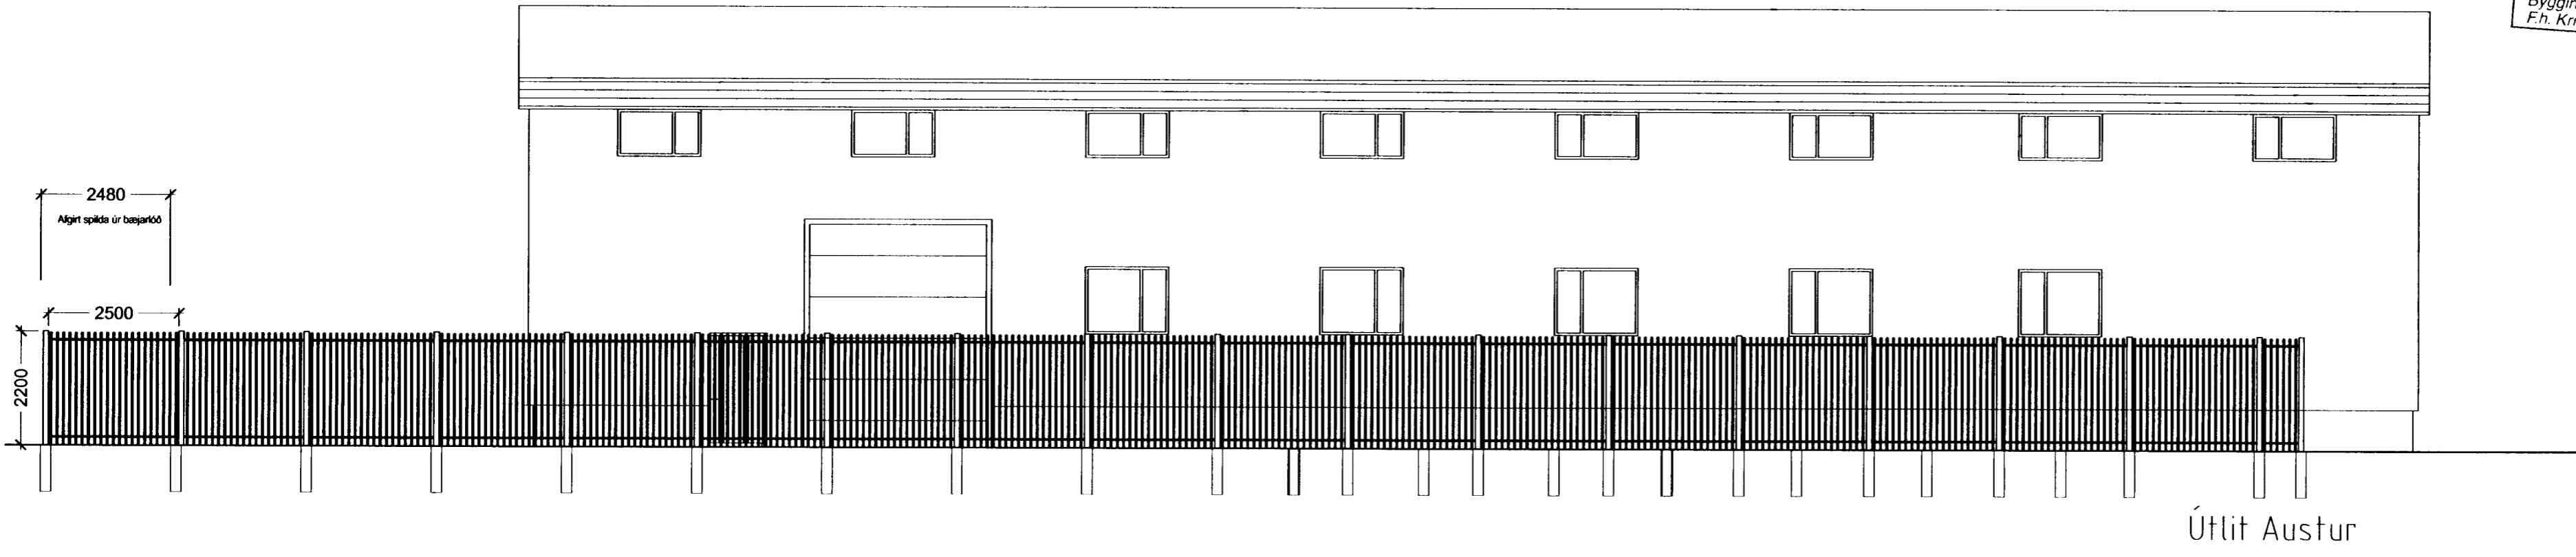

25.05  
F.h. HEILBRIGDISEFTIRLITS  
HAFNARFIARDAR-  
OG KÖPAVOGSSVÆÐIS  
Gardatorgi 7 - 210 Gardabæ  
Tollstjófanen

F.h. Sólveig  
Linnálfsson  
F.h. Hamraug  
Björgvin Björgvin  
E.W. Sólveig  
- Dóttir  
Kjartan  
Sigrún  
Linnálfsson

**GIRDING V. KAPLAHRAUN 14**

KAPLAHRAUN 14, HFJ **0512**  
Landnúmer: 121351

**AÐALUPPDRATTUR**

Girðing umhverfis lóðamörk 0101  
Útlit

MKV.: 1:100, 1:500  
DAGS: 16.04.2005  
TEIKNAD: SBJ  
SKRÁ: 0512(99)2.02

**(99)2.02**

**BATTERÍÐ**  
ARKITEKTAR

Jón Ólafur Ólafsson FAI  
kt: 090658-4099

Sigurður Einarsson FAI  
kt: 110457-2789

Sigurður Harðarson FAI  
kt: 030448-3999

kt: 521291-1259  
Trónuhrauni 1  
220 Hafnarfirði

S: 54 54 700 F: 54 54 701  
Netfang: batteri@arkitekt.is  
Heimasíða: www.arkitekt.is

© BATTERÍÐ EHF  
ÖLL AFNÖT OG AFRITUN TEIKNINGAR AÐ HLUTA EÐA Í HEILD ER  
HAF SKRIFLEGU LEYFI HÖFUNDA