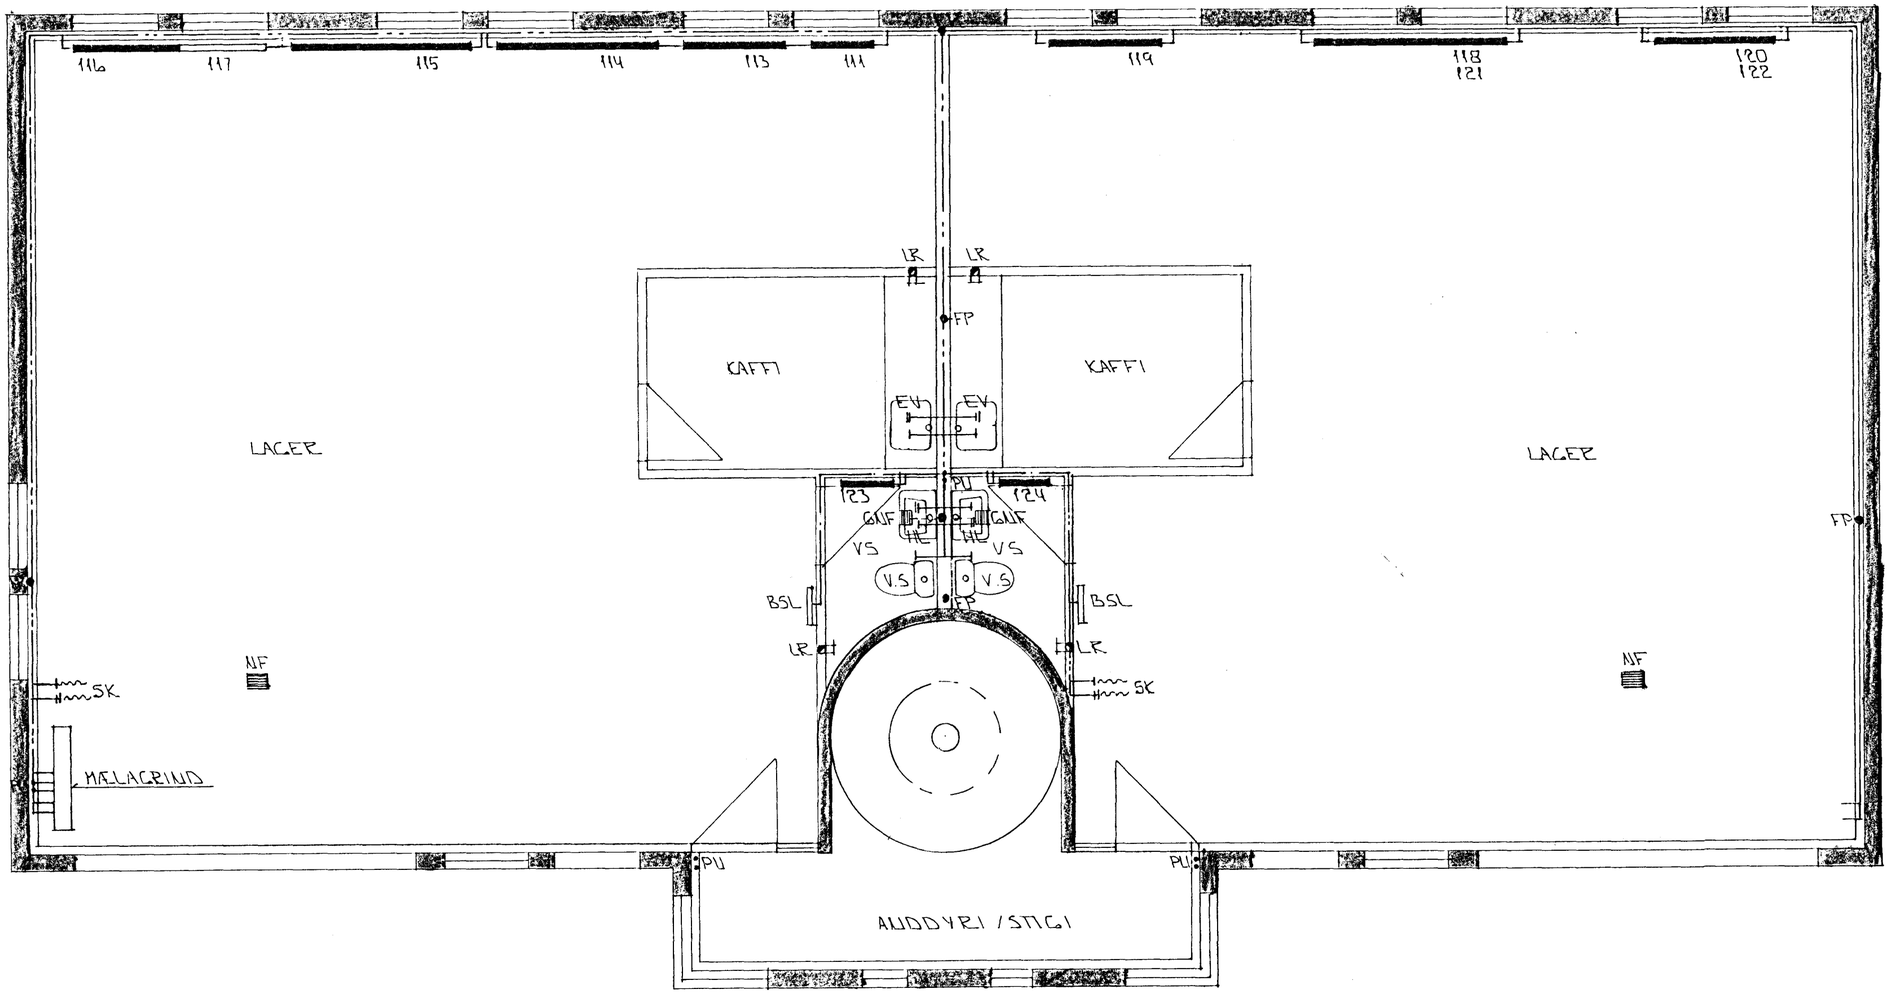

GRUNNMYND 1 HÆÐAR • 1 : 50

23 AUG 1993 HAFNARFJARÐARBÆR BYGGINGAFULLTRÚINN KÞ

BR.NR.	DAGS	EÐLI BREYTINGAR	SIGN.

KAPLAHRAUN 15 HAFNARFIRÐI
HITA - VATNS OG FRÁRENNSLISLAGNIR 1 HÆÐAR

MÆLIKV. • 1 : 50

SIGURÐUR ÞORLEIFSSON TÆKNIFRÆÐINGUR F.T.F.I.
STRANDGÖTU 11 HAFNARFIRÐI SÍMI 54751/54255

DAGS. ÁGÚST '93
HANNAÐ
TEIKNAÐ GH
VERK NR. 9128
BLAÐ NR. 2-03