


OFNATAFLA

OFN NR	HITAFÖRF KCAL/H	MESTA LENGD MM	MESTA HÆÐ MM	TENGING A B C D	VALIN OFNAGERÐ	HITAGJÖF KCAL/H	LENGD MM	HÆÐ MM	ATHUGASEMD
101	200	600	600	B-C					
102	1300	2800	800	B-C					
103	1300	2800	800	B-C					
BL104	4000				BLÁSARAK SÉU TENGDIR MÉÐ RETURLOKUM OG SÉU ALLAR BLÁSARA SAMST TENGDAR VIÐ EINN HITAFREIFARA "TERMOSTAT"				
BL 105	4000								
BL 106	4000								
BL 107	4000								
BL 108	4000								

OFNASTÆRÐIR SKAL MÍÐA VIÐ HITAVEITU $\Delta t = 40^\circ C$ ALLAR TENGINGAR AÐ OG FRÁ OFNUM ERU 10MM NEMA ANNARS SÉ GETIÐ ÁÐUR EN OFNAR ERU PANTAÐIR SKAL YFIRFARA MÁL A BYGGINGASTAÐ MESTA HÆÐ A OFNI ER HÆÐ FRÁ GOLFÍ UPP Í GLUGGA AÐ FRÁDREGNUM 20 CM HAFNA SKAL SAMRÁÐ VIÐ ARKITEKT ER GENGIÐ ER FRÁ ENDANLEGRÍ OFNAPÖNTUN

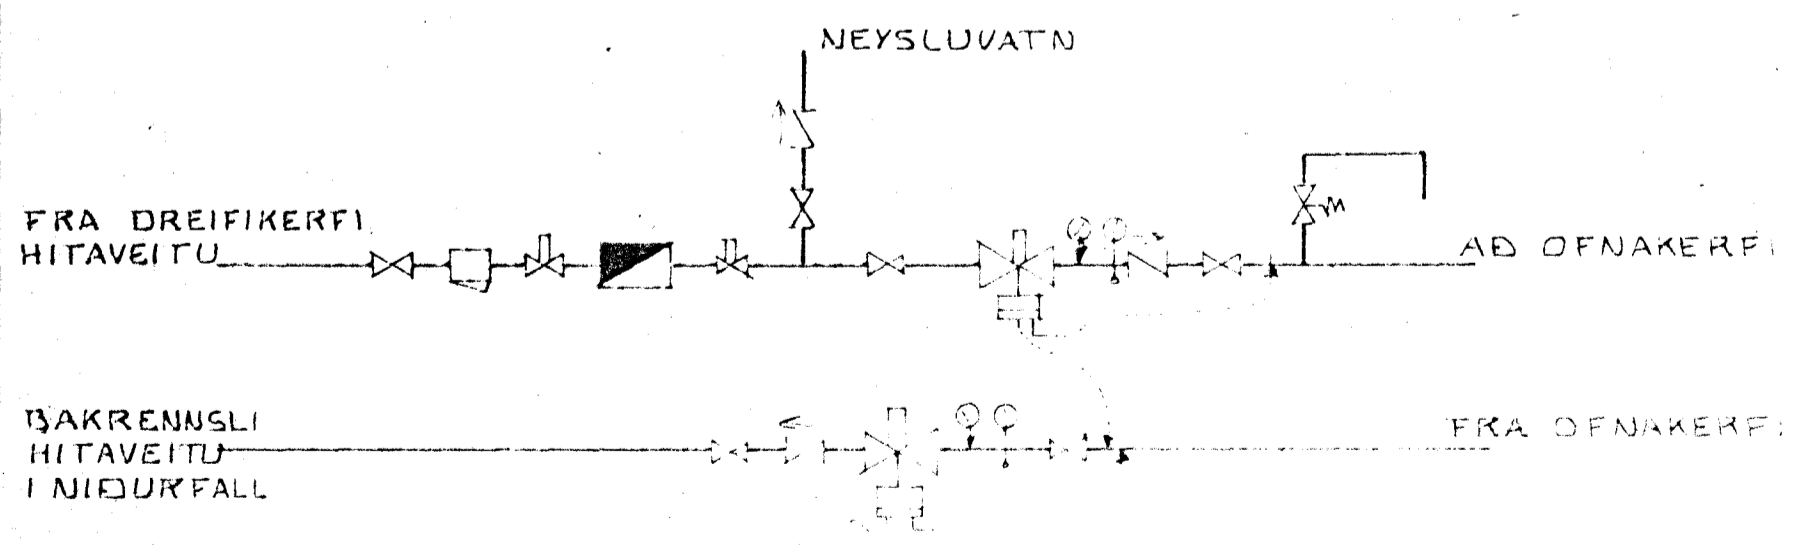

TENGIMYND MÆLAGRINDAR HITAV.
EKKI I KVARÐA

SKÝRINGAR


GERT ER RÁÐ FYRIR AÐ EINANGRUN HUSS SÉ SKV BYGGINGA SAMÞYKKT. TVÖFOLDU GLERI Í ÖLLUM GLUGGUM OG ÞÉTTILISTUM ÖLLUM ÖPNANLEGUM GLUGGADÖRUM OG HUKÖM

PIPL PÍPUR SÉU SVARTAR LARPI PÚR MÆÐ SKRUFUDUM TENGISTYKKJUM ÖVERMÁL PÍPNA ER 600 MM A RÖMMYND OG A TENGIMYND MÆLAGRINDAR

ALLUR FRAGANGUR PÍPNA SÉ Í SAMRÉMI VIÐ GILDANDI KEGLERENDIR OG STAÐLA PÍPUR EINANGRIST MÆÐ ANK 20 MM GLERULLARHÖLKUM OG VEFJST MÆÐ PLASTI EÐA SIGALPAPP

A ALLA OFNA KOMI LOFTSKRUFUR, STILLETT OG SJALFVIRKIR OFNLOKAK TD DANFOSS GERÐ FJVR EÐA RAVL TEMINGARKRANAK KOMI ÞAR SEM SYNT ER OG ANNARSSTAÐAR ER ÞURFA ÞYKIR

ÖLL TÁKN OG SKÝRINGAR SÉU SKV ÍSLENSKUM STAÐLI 1ST 64

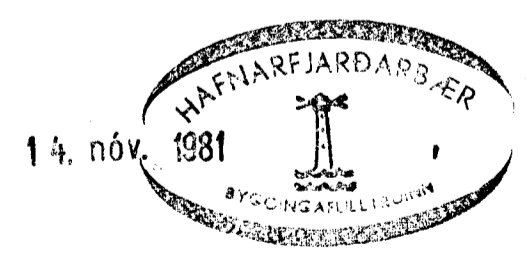

KAPLAHRAUN 15 HAFNARF.
LAFANGI
TENGING

21. MAI 1980
Siguðis
8010
08