


VÆLSMIÐJA


ORMS OG VÍGLUNDAR

Samþykkt á fundi bygginga-
nefndar þ. 19.9.1979
BYGGINGAFULLTRÚINN
Í HAFNARFIRÐI
F. Gunnarsson

Áskilið er samþykkt
Heimilsgætt: Hafnarfjarðar
Áskilið er samþykkt
Brunamálafulltrúinn

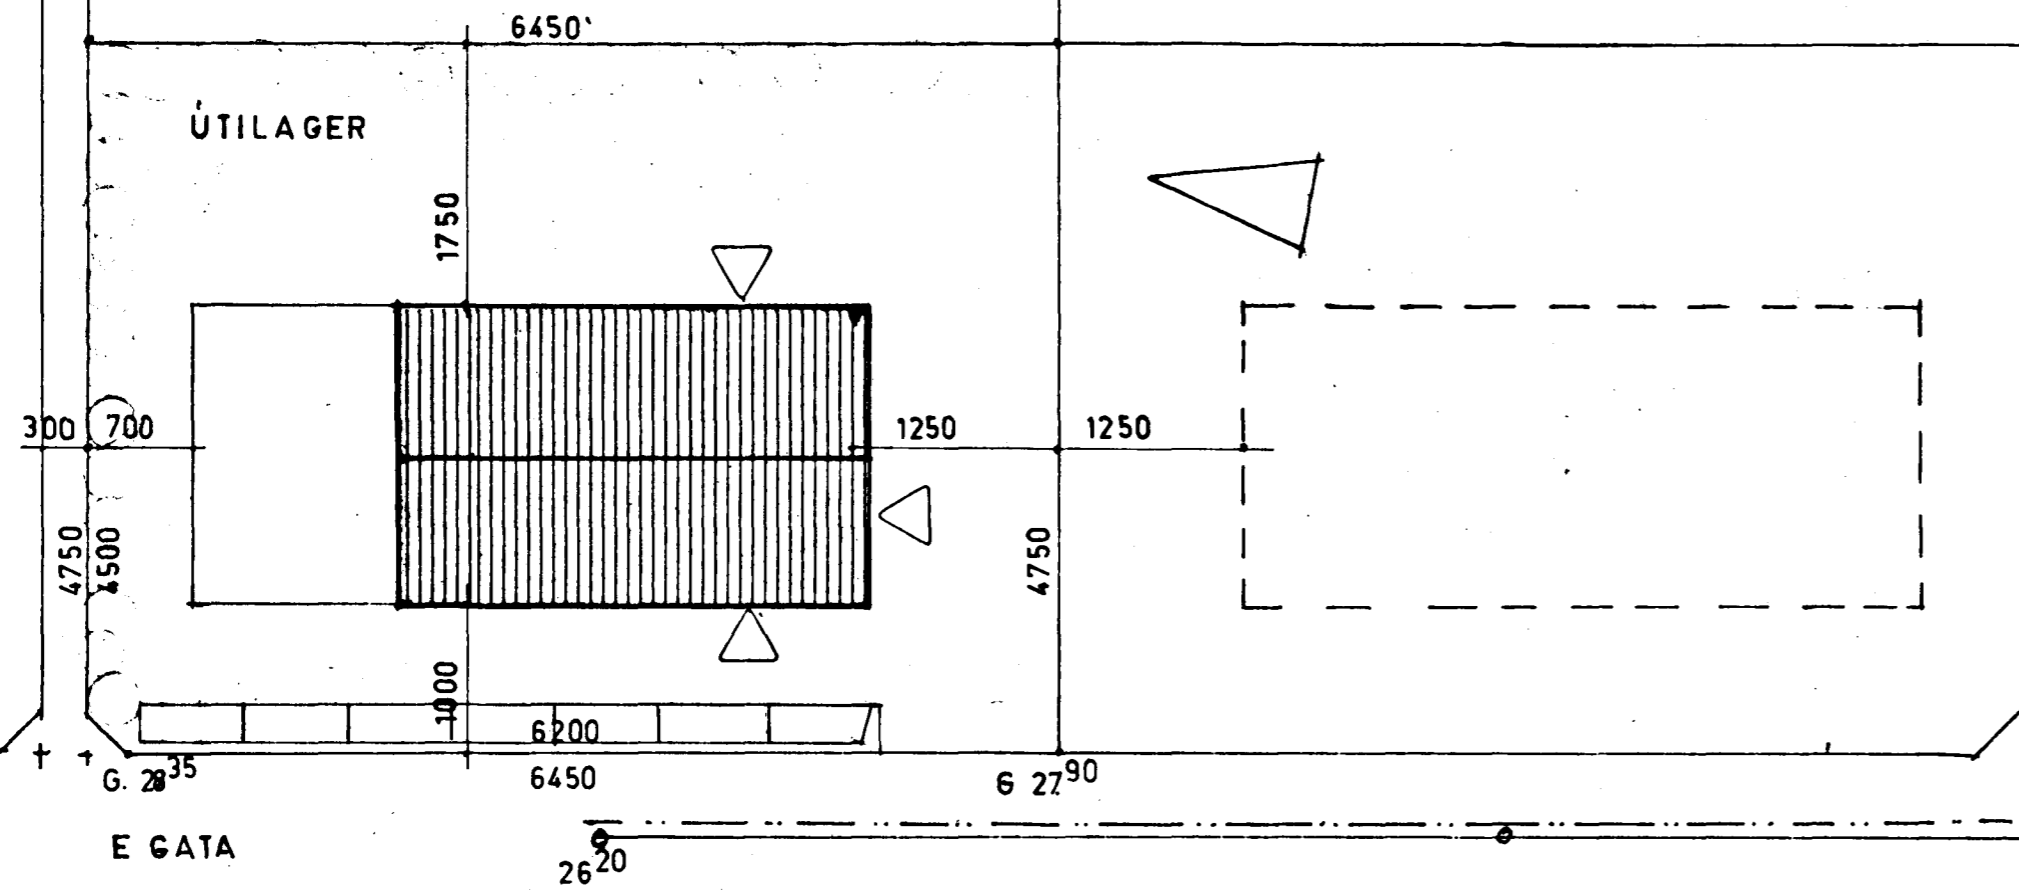

AFSTÖÐUMYND 1:500

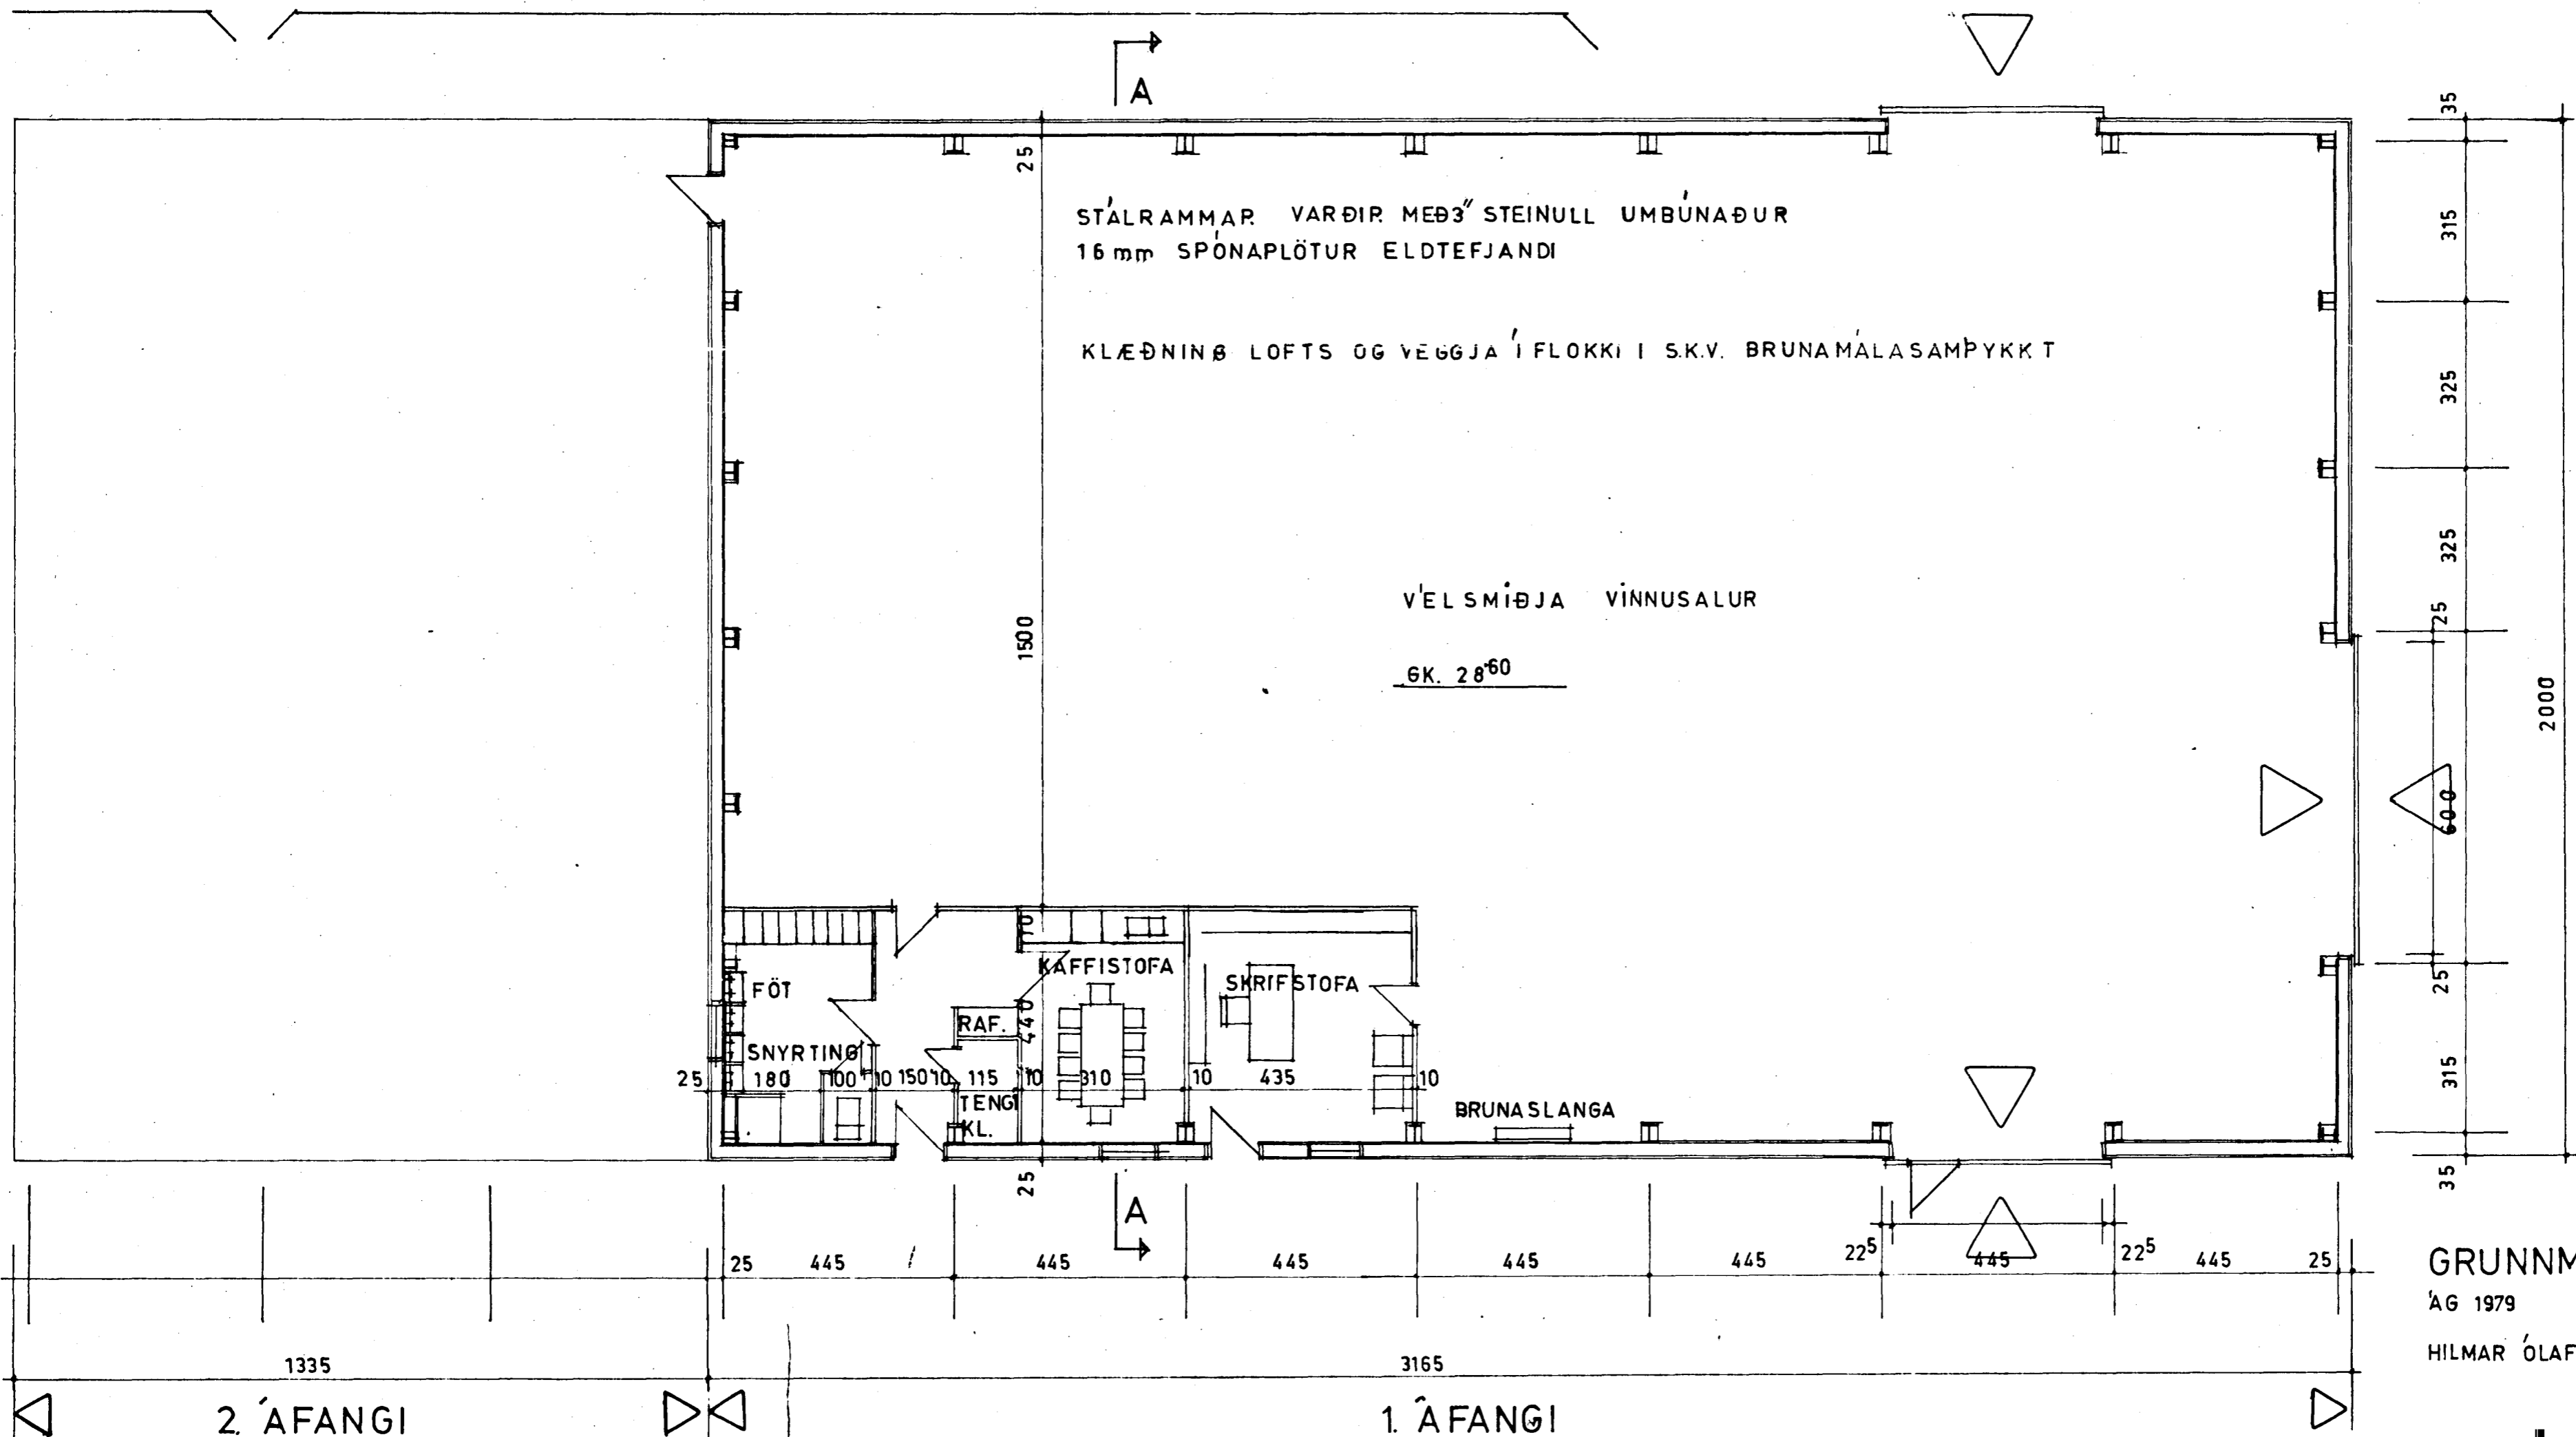

STÁLRAMMAR VARÐIR MEÐ 3" STEINULL UMBUNADUR
16 mm SPÖNAPLÖTUR ELDTÉFJANDI

KLÆÐNING LOFTS OG VEGGJA Í FLOKKI I S.K.V. BRUNAMÁLASAMÞYKKT

VÆLSMIÐJA VINNUSALUR

GK. 28°60

633.0 m²
5080.0 m³

GRUNNMYND 1:100

ÁG 1979

HILMAR ÓLAFSSON, ARKITEKT FAI.

Hilmar Ólafsson

2. ÁFANGI

1. ÁFANGI