



Samþykkt á fundi bygginga-  
nefndar þ. 13. 9. 79  
6/2 19.80  
BYGGINGAFULLTRÚINN  
Í HAFNARFIRÐI  
*[Signature]*

Áskilið er samþykki  
heilbrigðisráðs Hafnarfjarðar  
Áskilið er samþykki  
Erunámráðgjafnar vísins

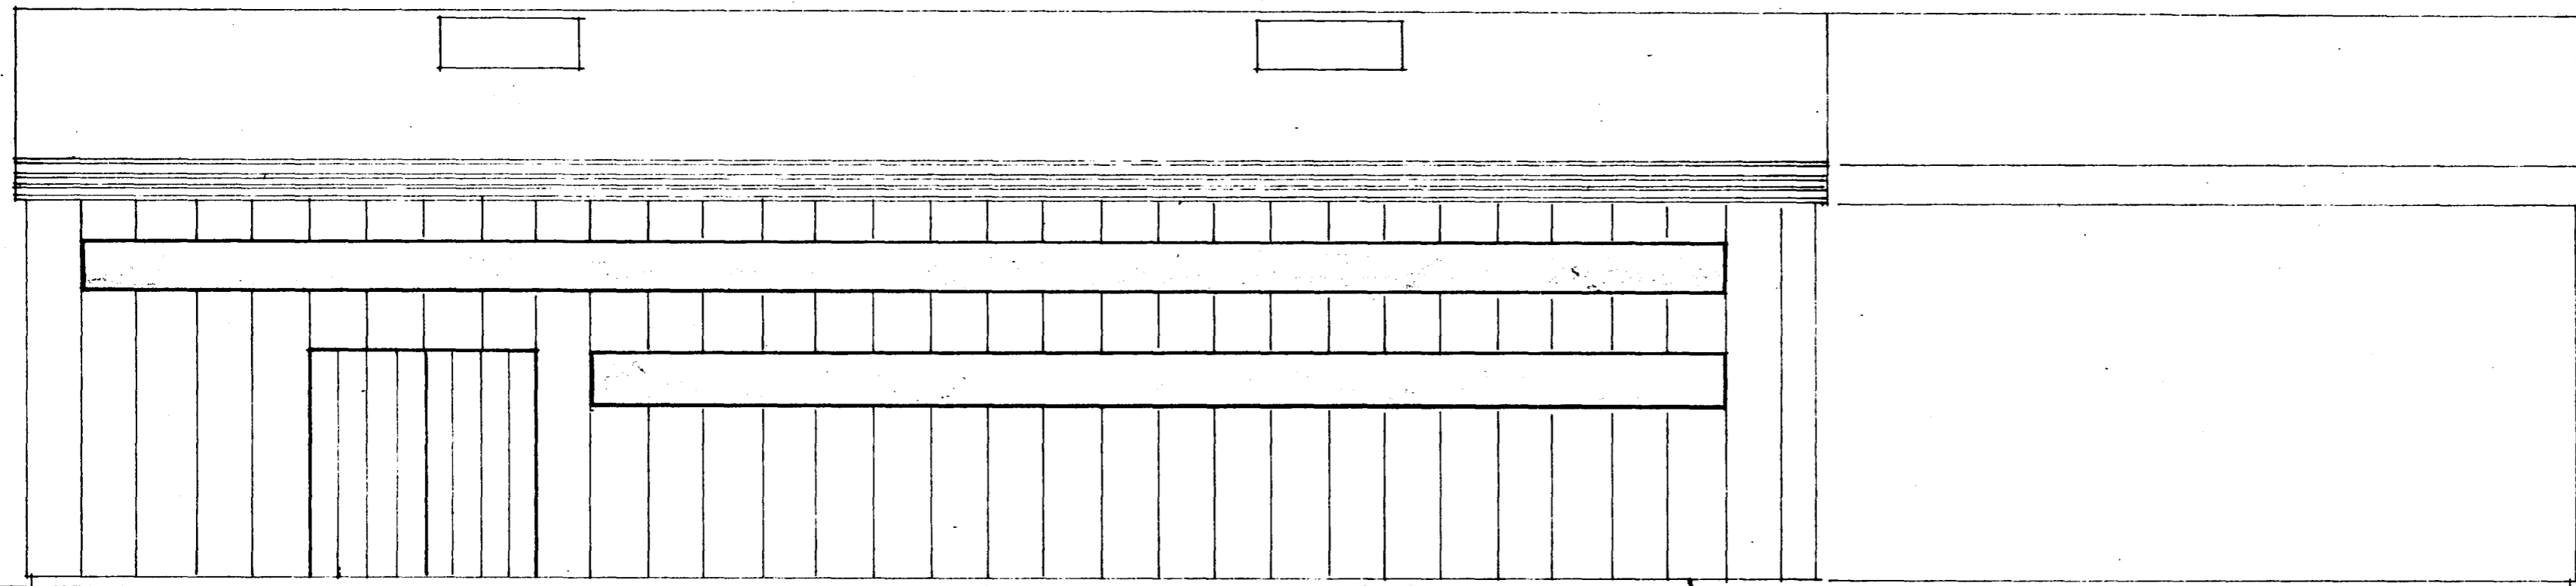

AUSTURHLIÐ

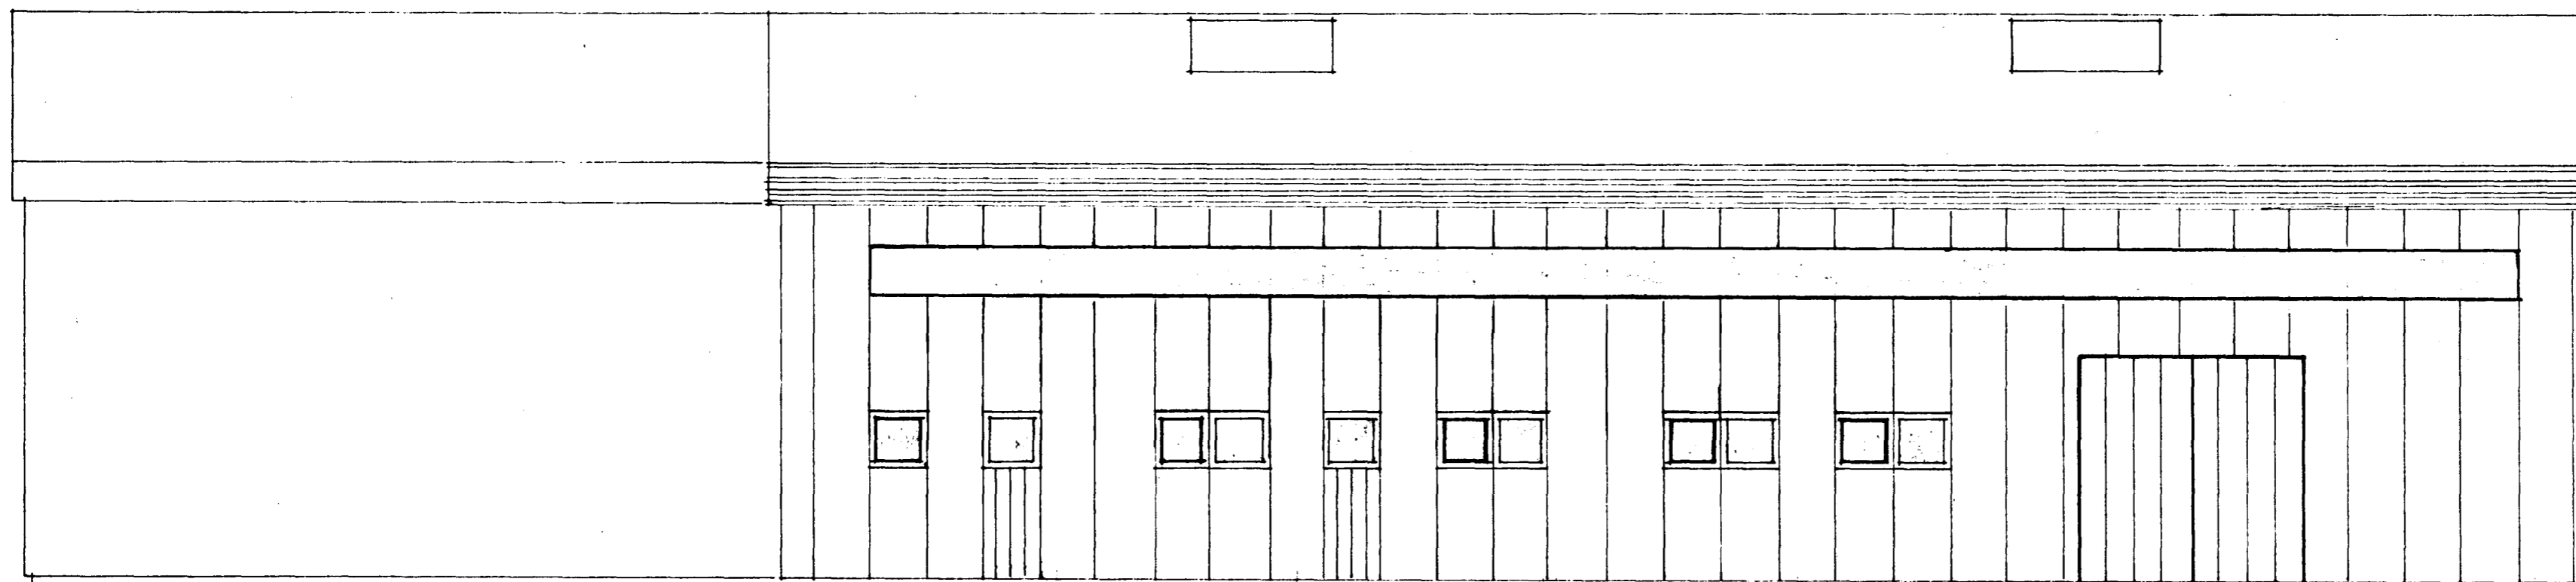

VESTURHLIÐ

ÚTLIT 1:100  
'AG. 1979 BR. JAN 1980

*[Signature]*