


VÉLSMIÐJA

DRMS OG VÍGLUNDAR

4810-0160

01

ÚTILAGER

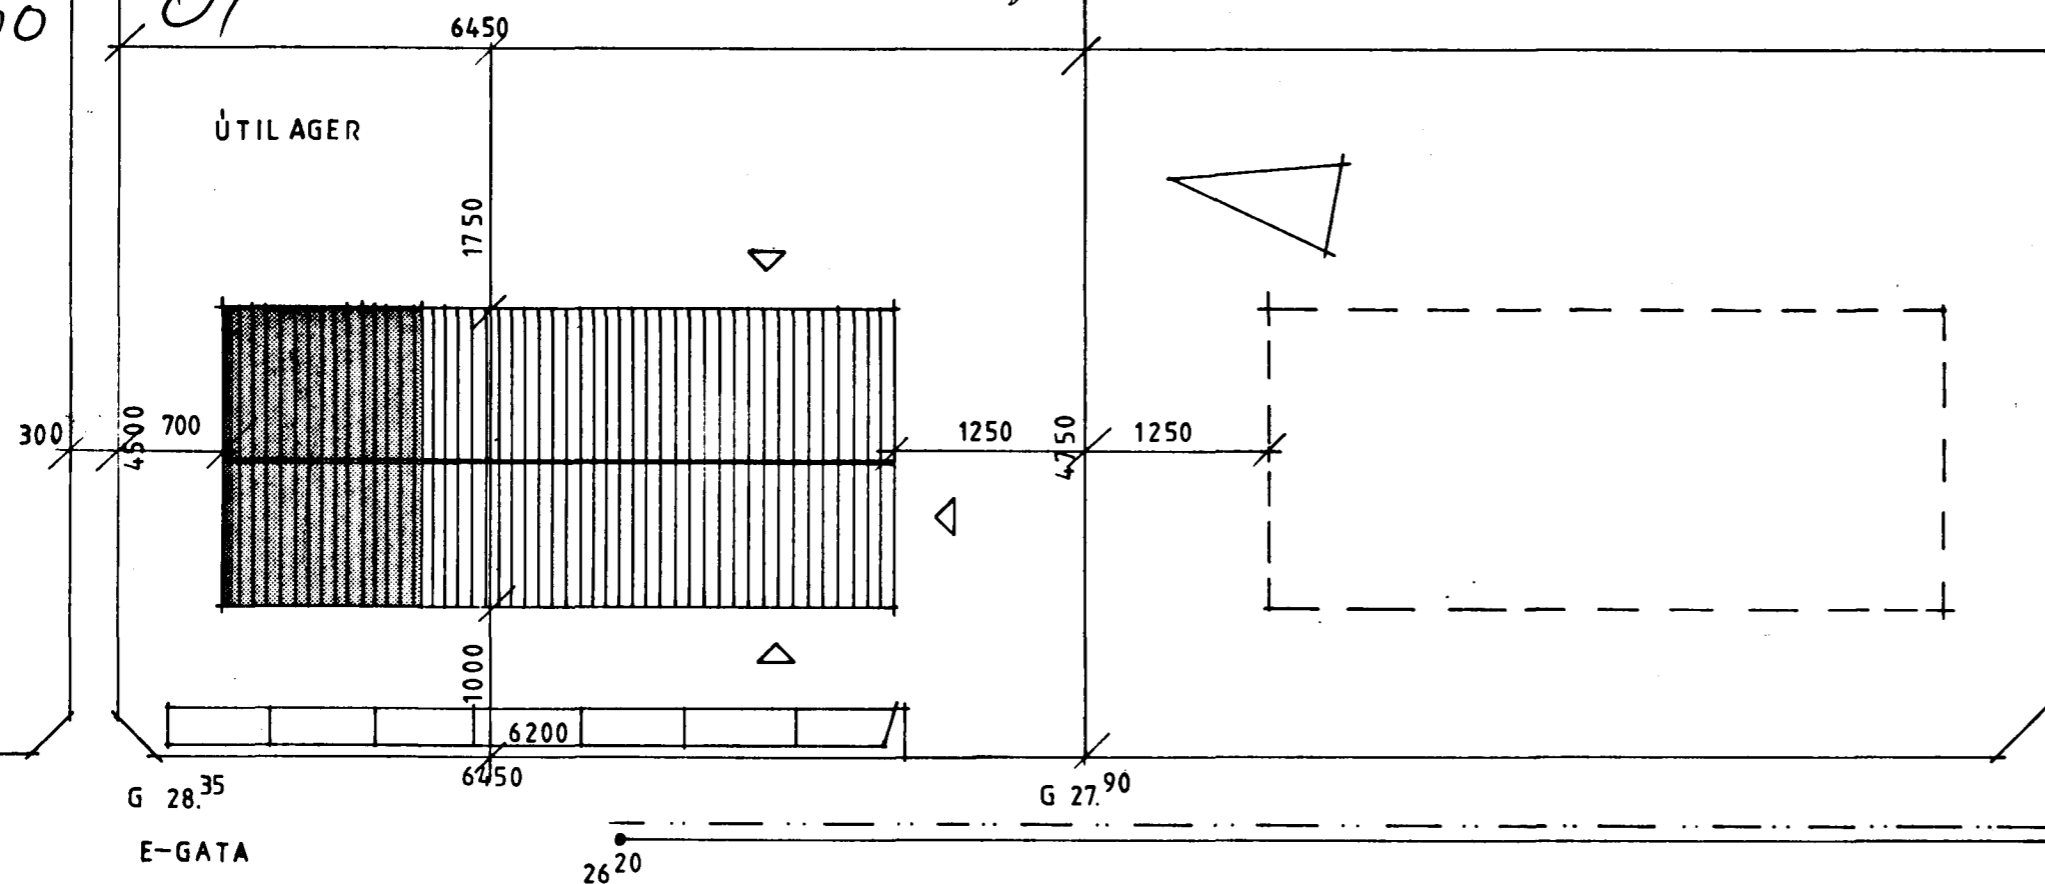


AFSTÖÐUMYND 1:500

Samþykkt á fundi bygginga-  
nefndar þ. 26/10 1983  
BYGGINGAFULLTRÚÐIN  
Í HAFNARFIRÐI  
*[Signature]*

Áskilið er samþykkt  
Brunamálstofnunar ríkisins

Áskilið er samþykkt  
nefndarbráðs Hafnarjardar

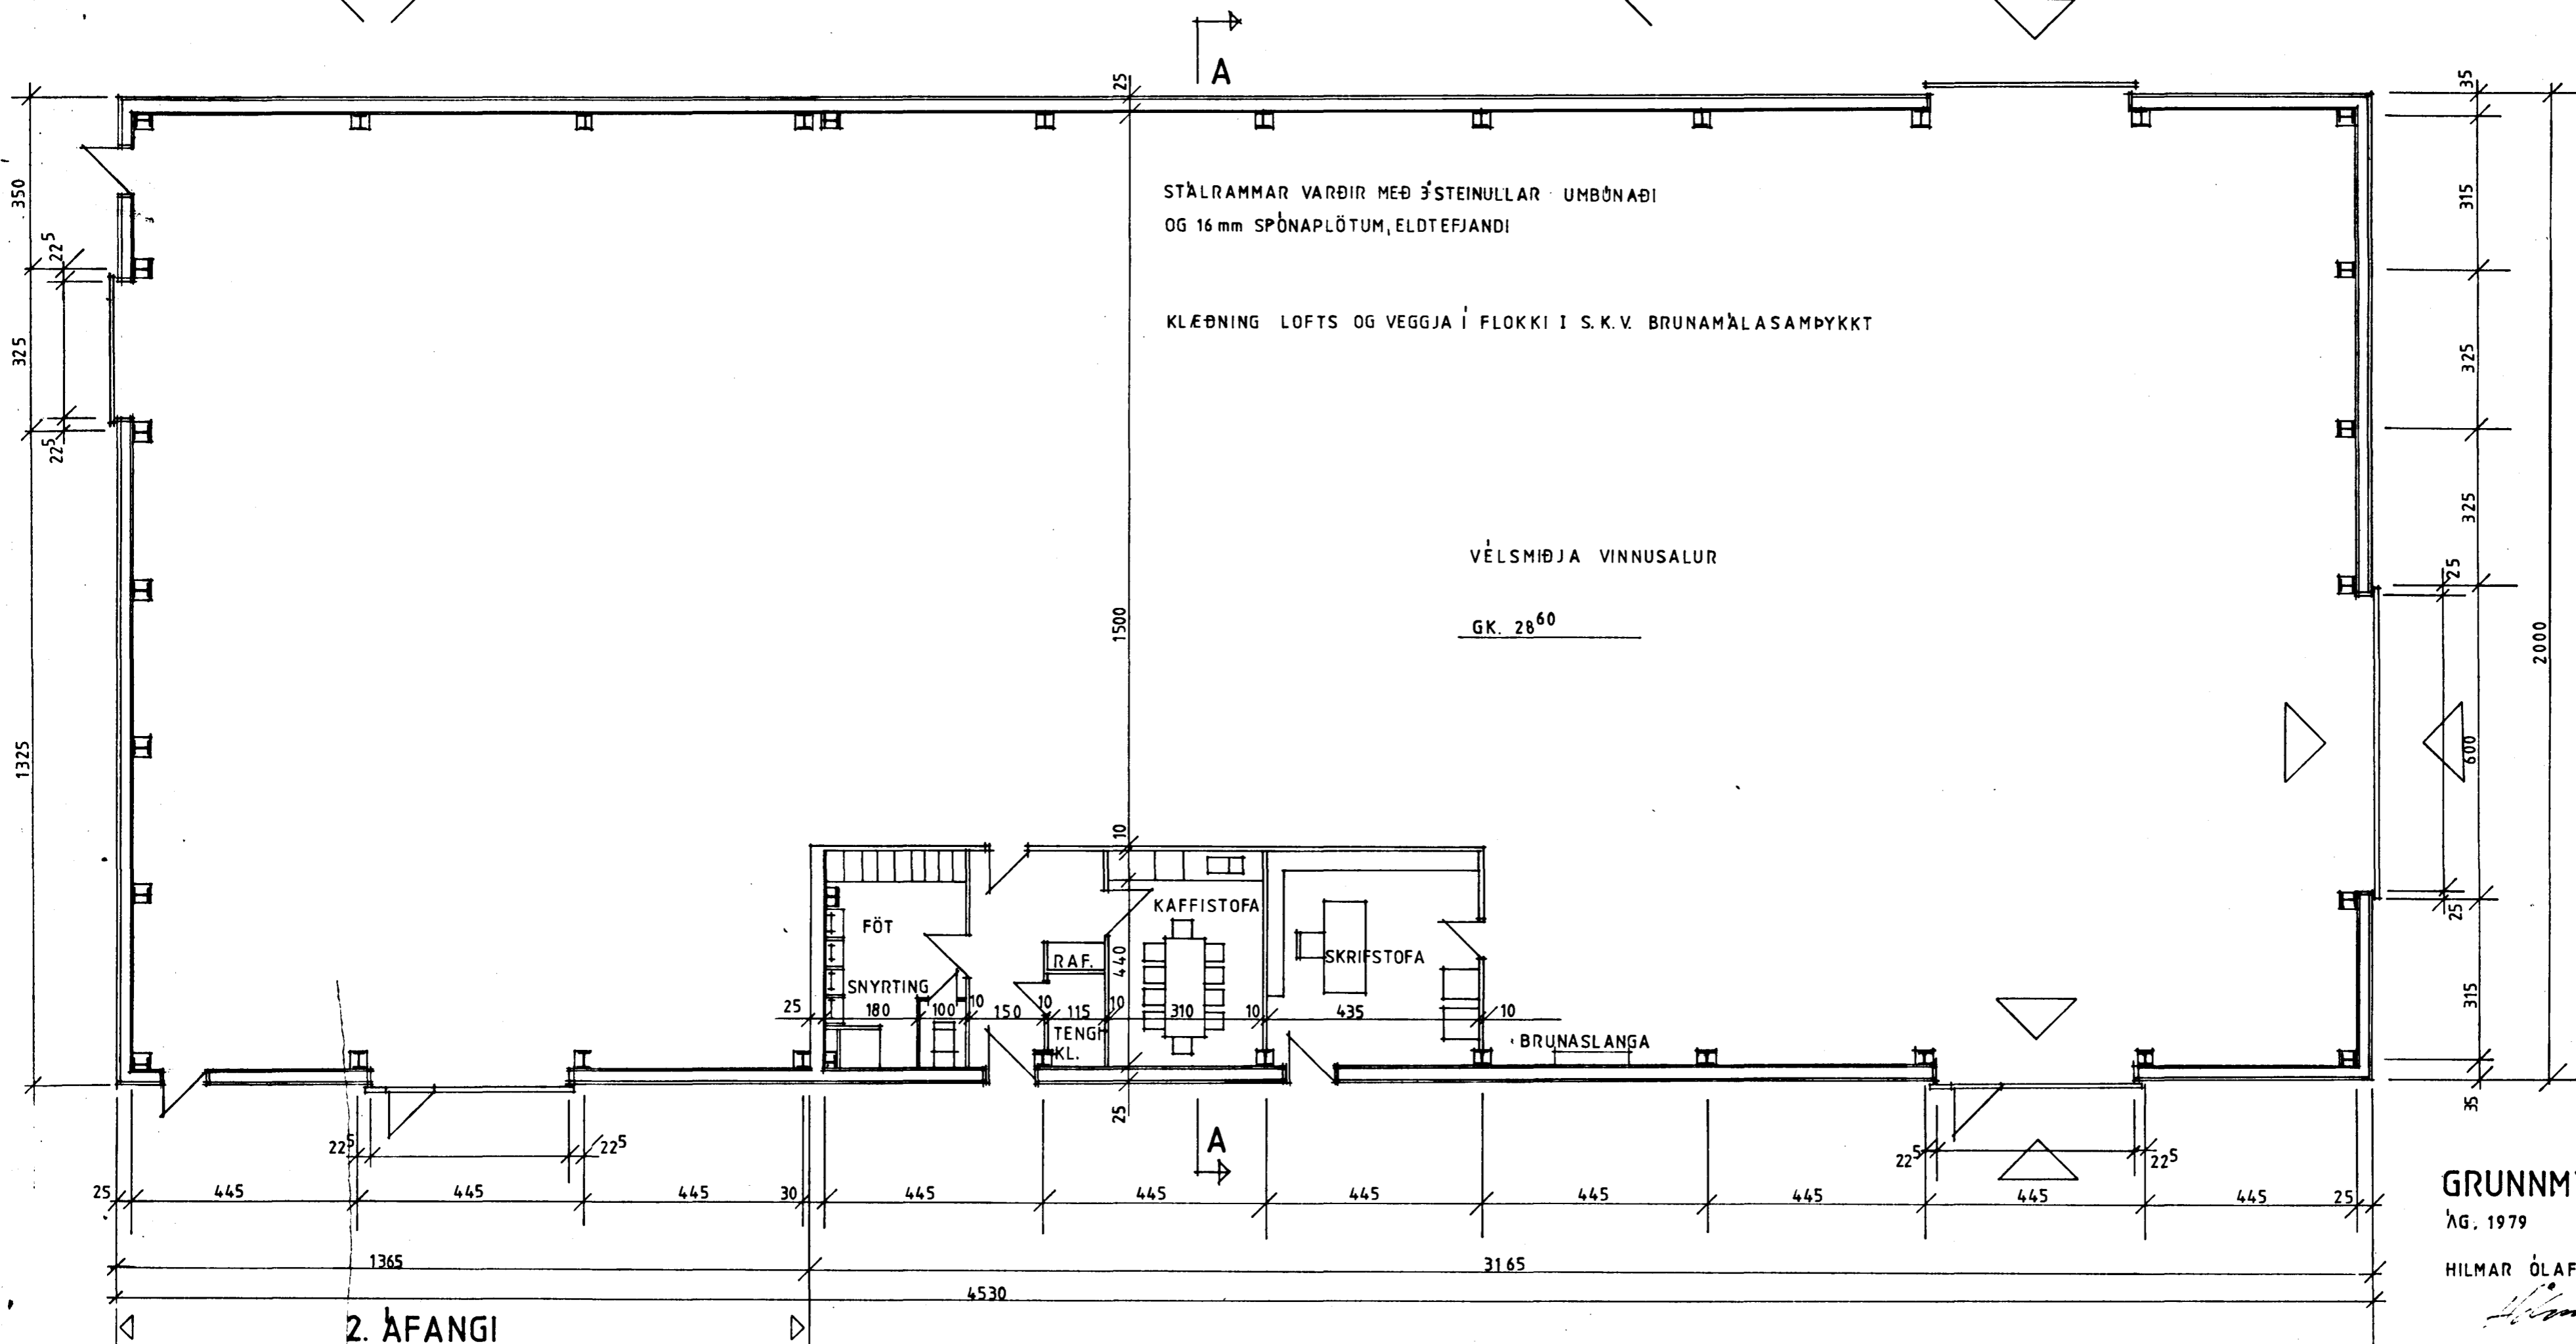

GRUNNMYND 1:100

ÁG. 1979

HILMAR ÓLAFSSON ARKITEKT F.Á.Í.  
*[Signature]*