


Samþykkt á fundi bygginga-
nefndar þ. 19. 15. 1988

BYGGINGAFULLTRÚINN
| HAFNARFIRÐI

Ólafur Þ. Jónsson

Áskilið er samþykki
Brunamálastofnunar ríkisins

Áskilið er samþykki
Höfniráðs Hafnarfjarðar

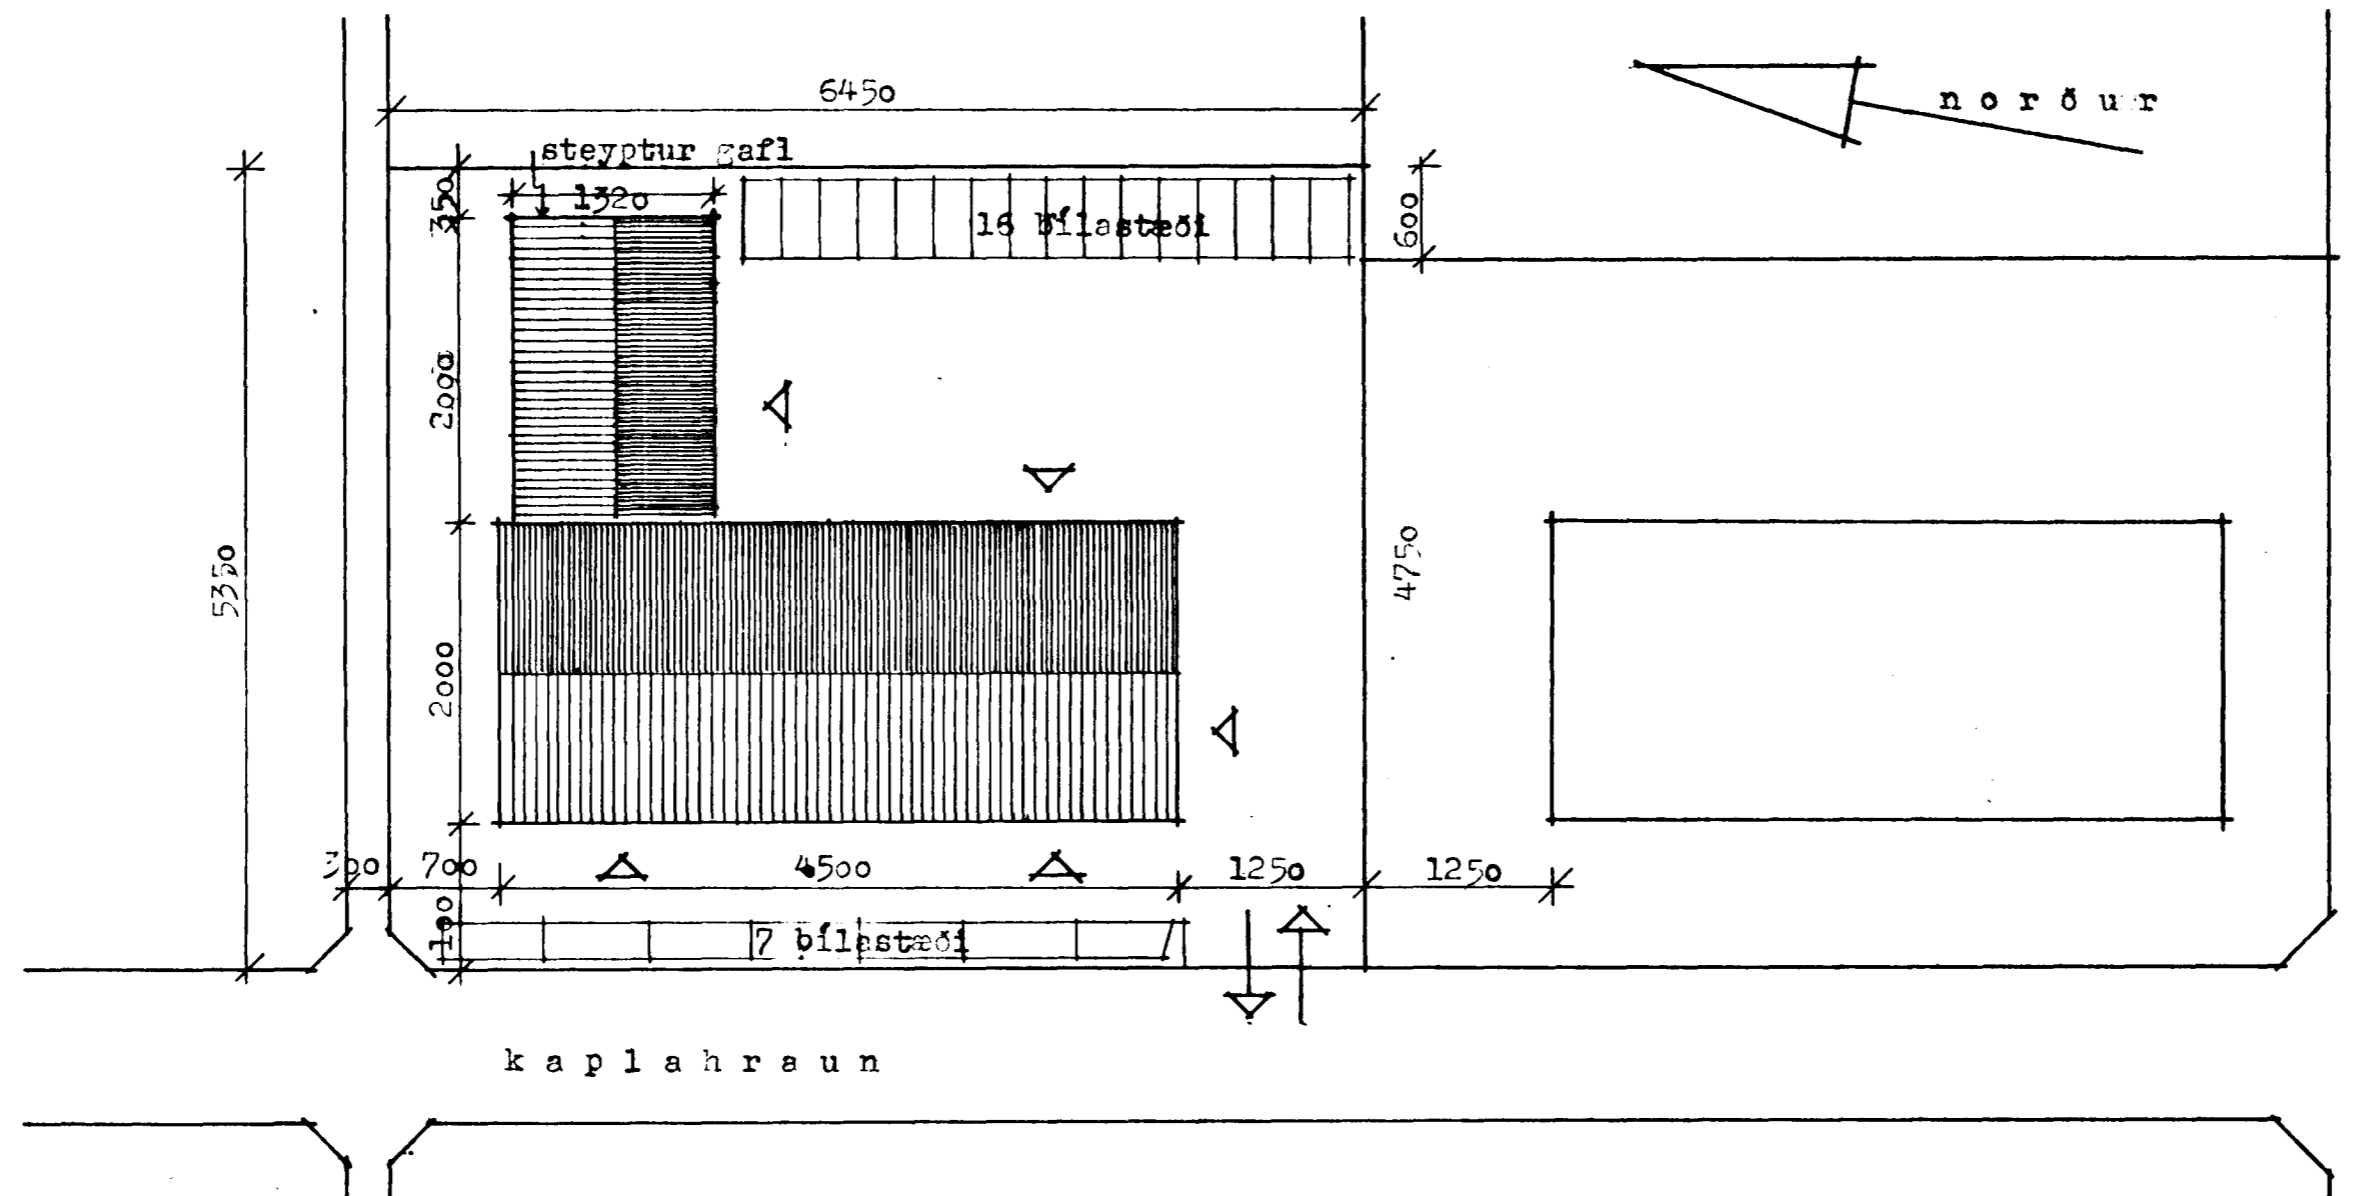

afstæðumynd mkv. 1:500

KAPLAHRAUN 16 Vöðmóða Orms og Vigundar

afstæðumynd

ALBÍNA THORDARSON
ARKITEKT F.A.I.
GUDFINNA THORDARSON
ARKITEKT F.A.I.

TEIKNISTOFA
SKIPHOLTI 37
105 REYKJAVÍK
SÍMI 83780

Albina Thordarson

MKV: 1:500 DAGS: 8.04.88 TEIKN: A.Th. TEIKNING NR: 1 BREYTT: