



LÖSARÞRÖKK  
NR 15

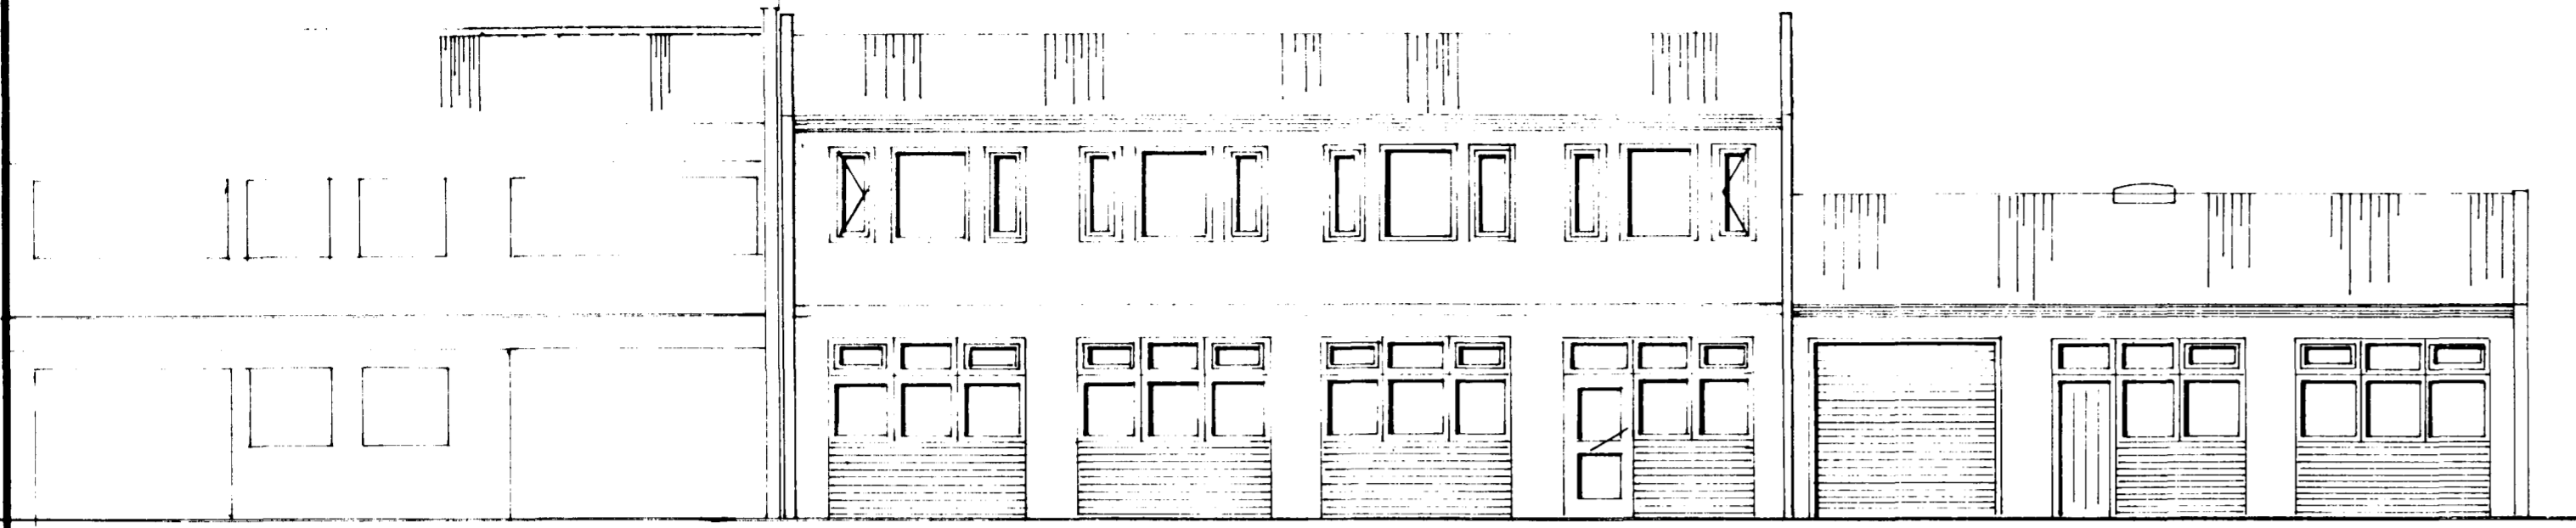


AUSTUR.

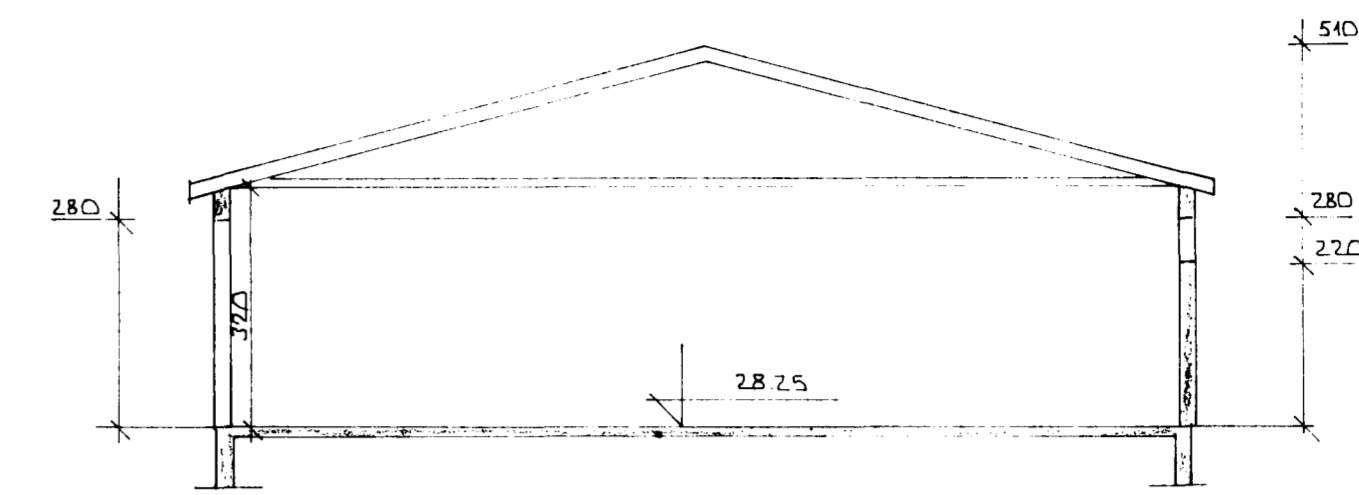

SNID A - A x 1:100


Sambýkt á fundi bygginga-  
nefndar p. 22/2 1984  
BYGGINGAVALDIÐ Í  
HAFNARFIRI  
*Sigurður Þorleifsson*

Áttíð er sambýkt  
teikningu og útdráttum  
Áttíð er sambýkt  
teikningu og útdráttum

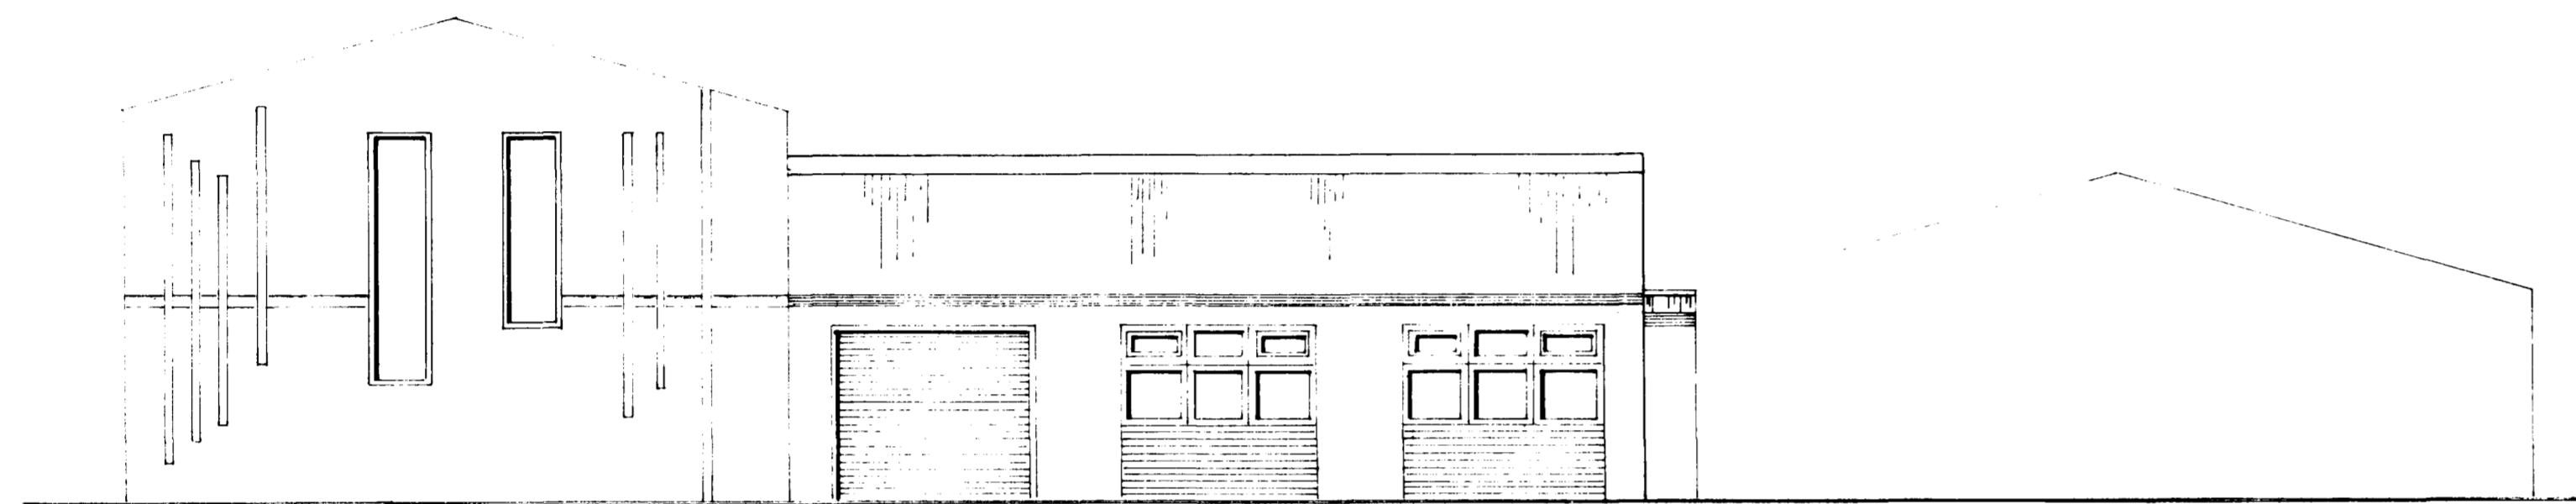


NORÐUR.

LÖSARÞRÖKK  
NR 15

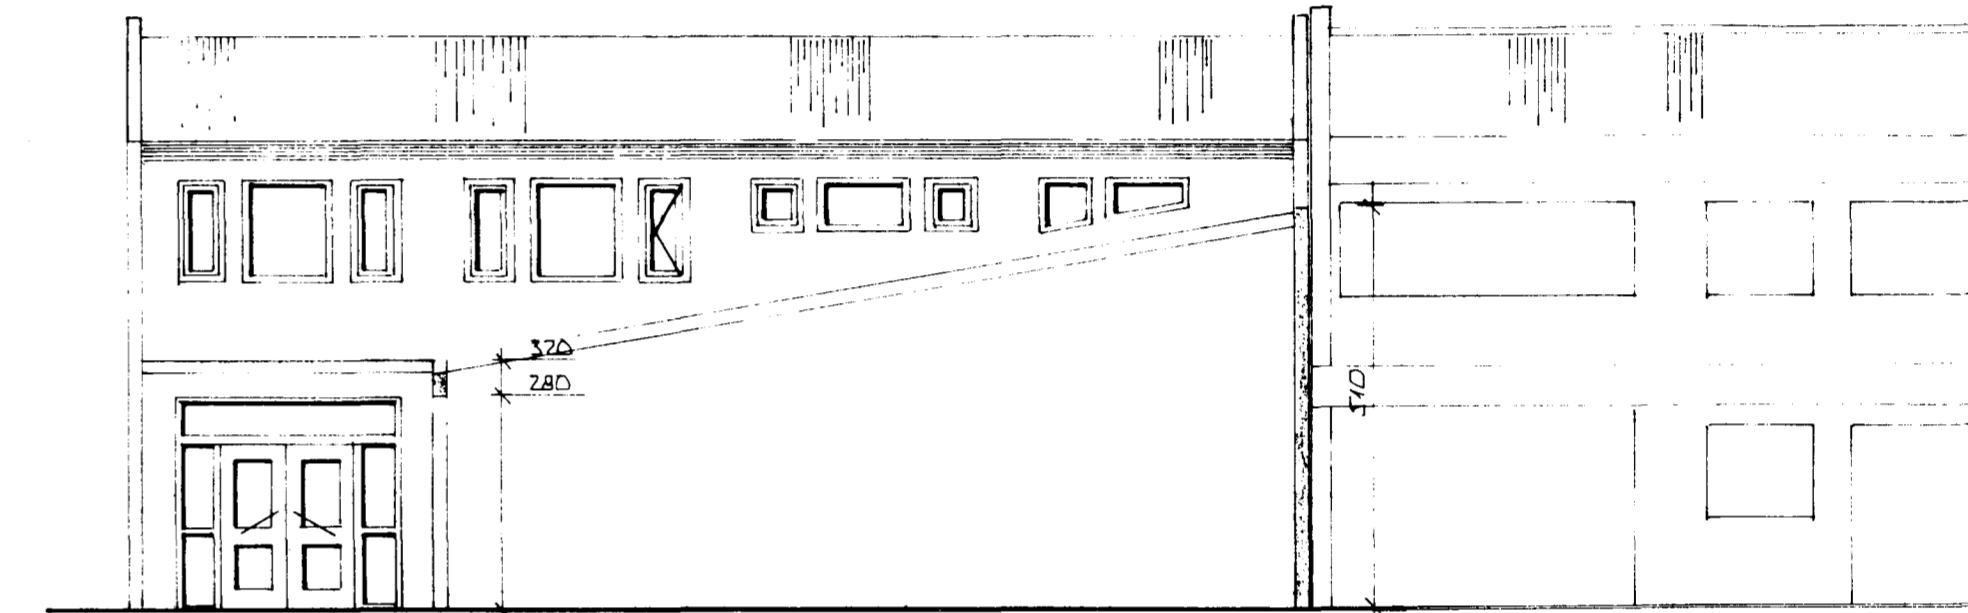


SNID B - B x 1:100

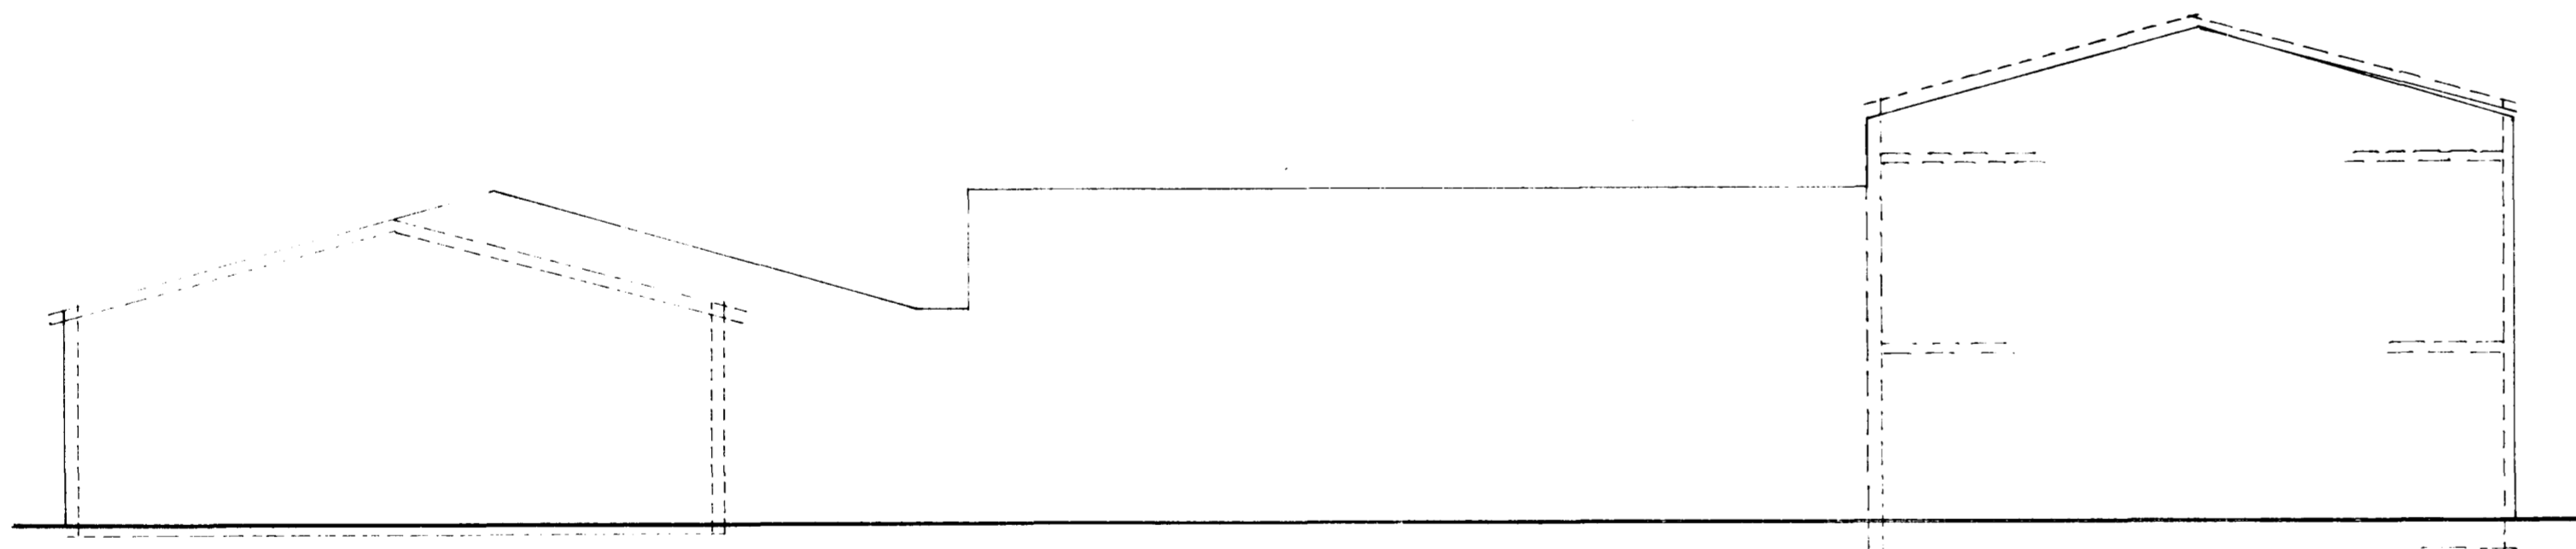

SUÐUR.

LÖSARÞRÖKK  
NR 15

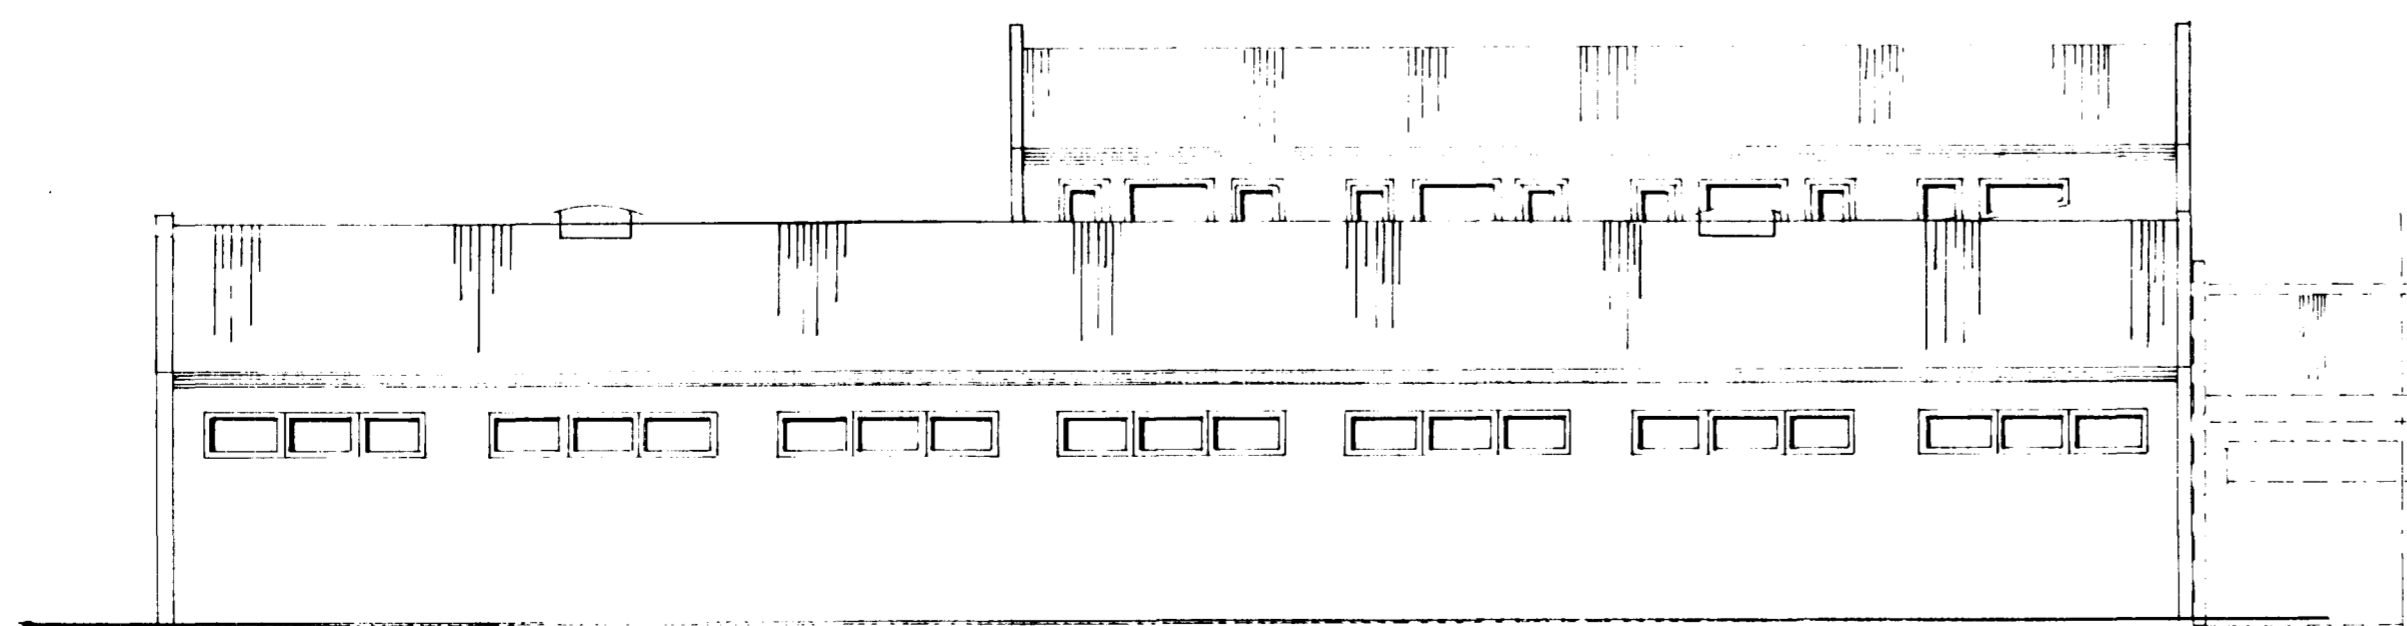

VESTUR.

SAMBÝKKT 20/2 1984  
EFTIR DÖGUM 19

BRUNAMÁLSTOFNIN Í HÍKISINS  
*Sigurður Þorleifsson*

4810-0170-02  
03

BR.NR.	DAGS	EDLI BREVTINGAR	SIGN.
JAPLAHRAUN 17 HAFNARFIRI			DAGS
ÚTLIT OG SNID			BES. 13
MÆLIKV. 1:100			HANNAÐ
SIGURÐUR ÞORLEIFSSON TEKNIFRÆÐINGUR F.O.F.I.			TEIKNAD.
STRANDGÖTU 11 HAFNARFIRI SÍMI 54751			VERK NR. 8101
			BLAD NR.
			0-02