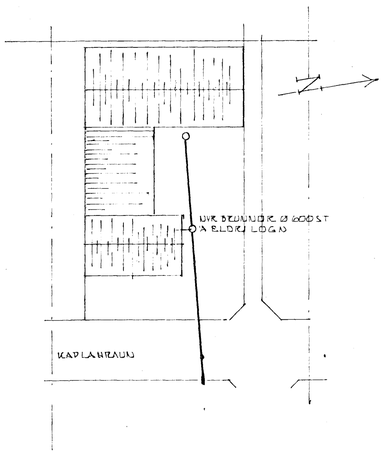

ÁPSTÖÐUMYND 1:500

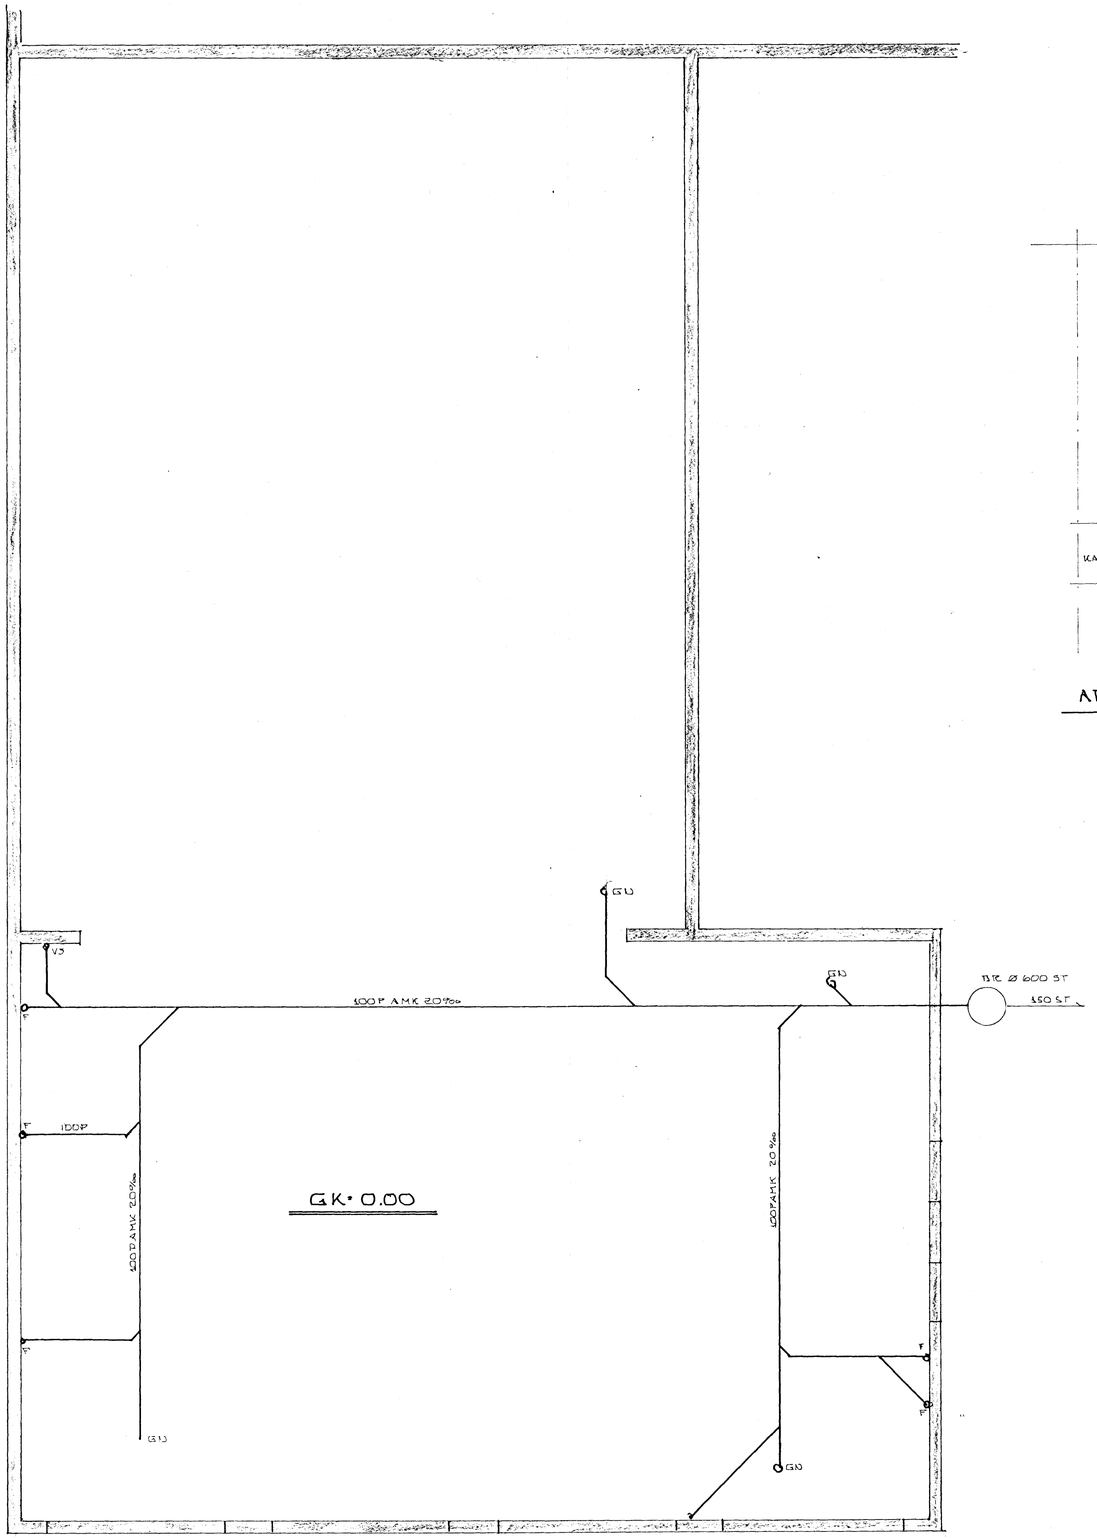

GRUNNMYND 1:50

20. ág. 1985
HAFNARFJARÐARBÆR
BYGGINGADEILD/SKIPULAG

BR.NR.	DAGS	EÐLI BREYTINGAR	SIGN.

KAPLAHRAUN 17 HAFNARFIRÐI
II ÁFANGI
GRUNNMYND GRUNNLAGNA

MÆLIKV.

SIGURÐUR ÞORLEIFSSON TÆKNIFRÆÐINGUR F.T.F.Í.
STRANDGÖTU 11 HAFNARFIRÐI SÍMI 54751

DAGS.	
HANNAÐ	
TEIKNAÐ	
VERK NR.	8101
BLAÐ NR.	2-2-02